



Öll mál takist/staðfærís á staðnum áður en smíði hefst. Misræmi í teikningum skal tafarlaust tilkynna hönnuðum. Teikningar arkitekta skal lesa með teikningum meðhönnuða.

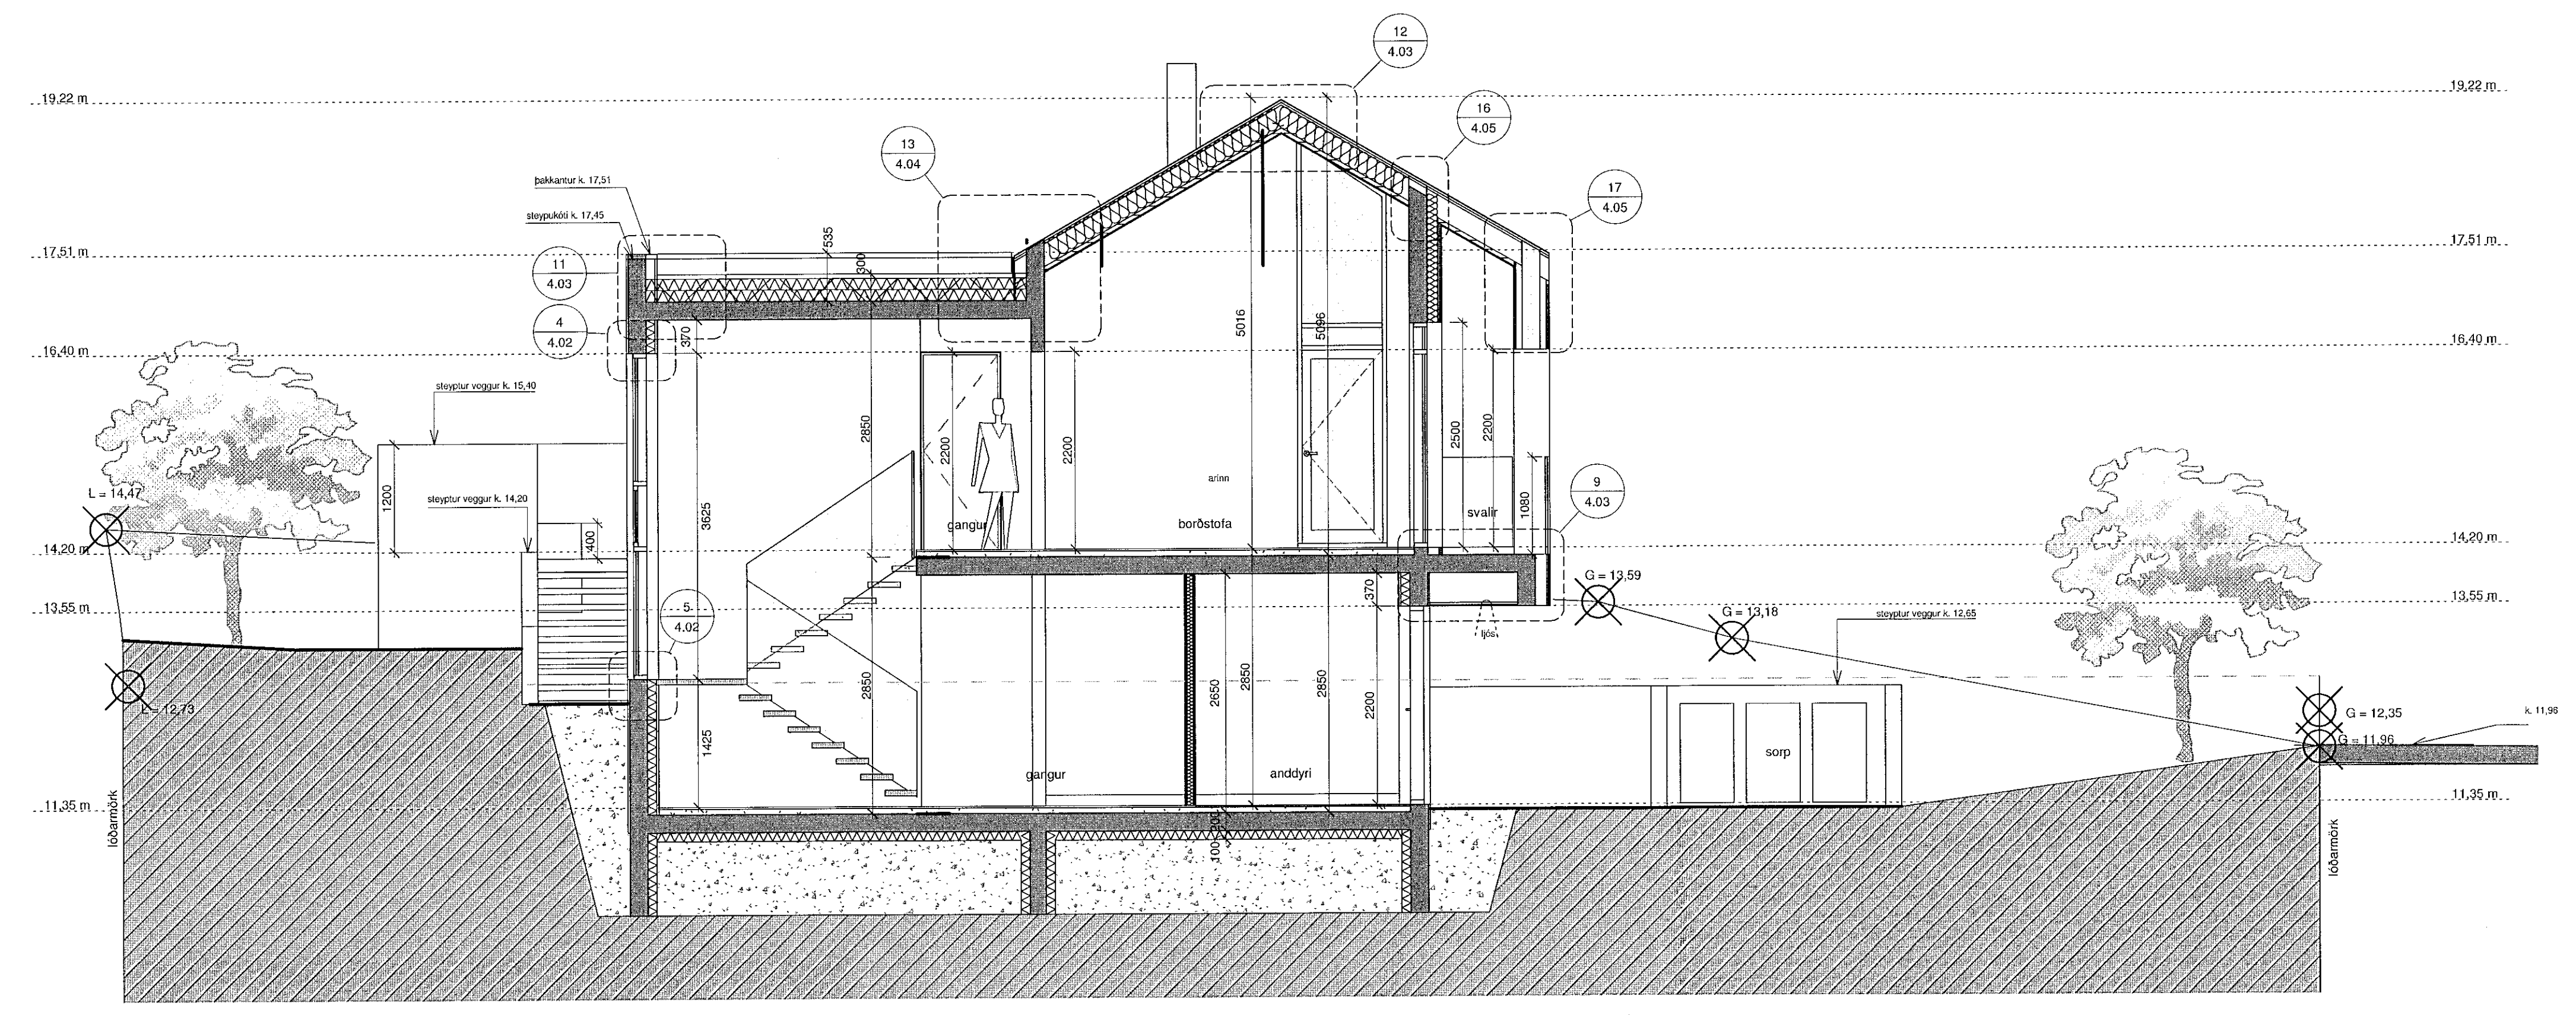

SNEIÐING A-A
1 : 50

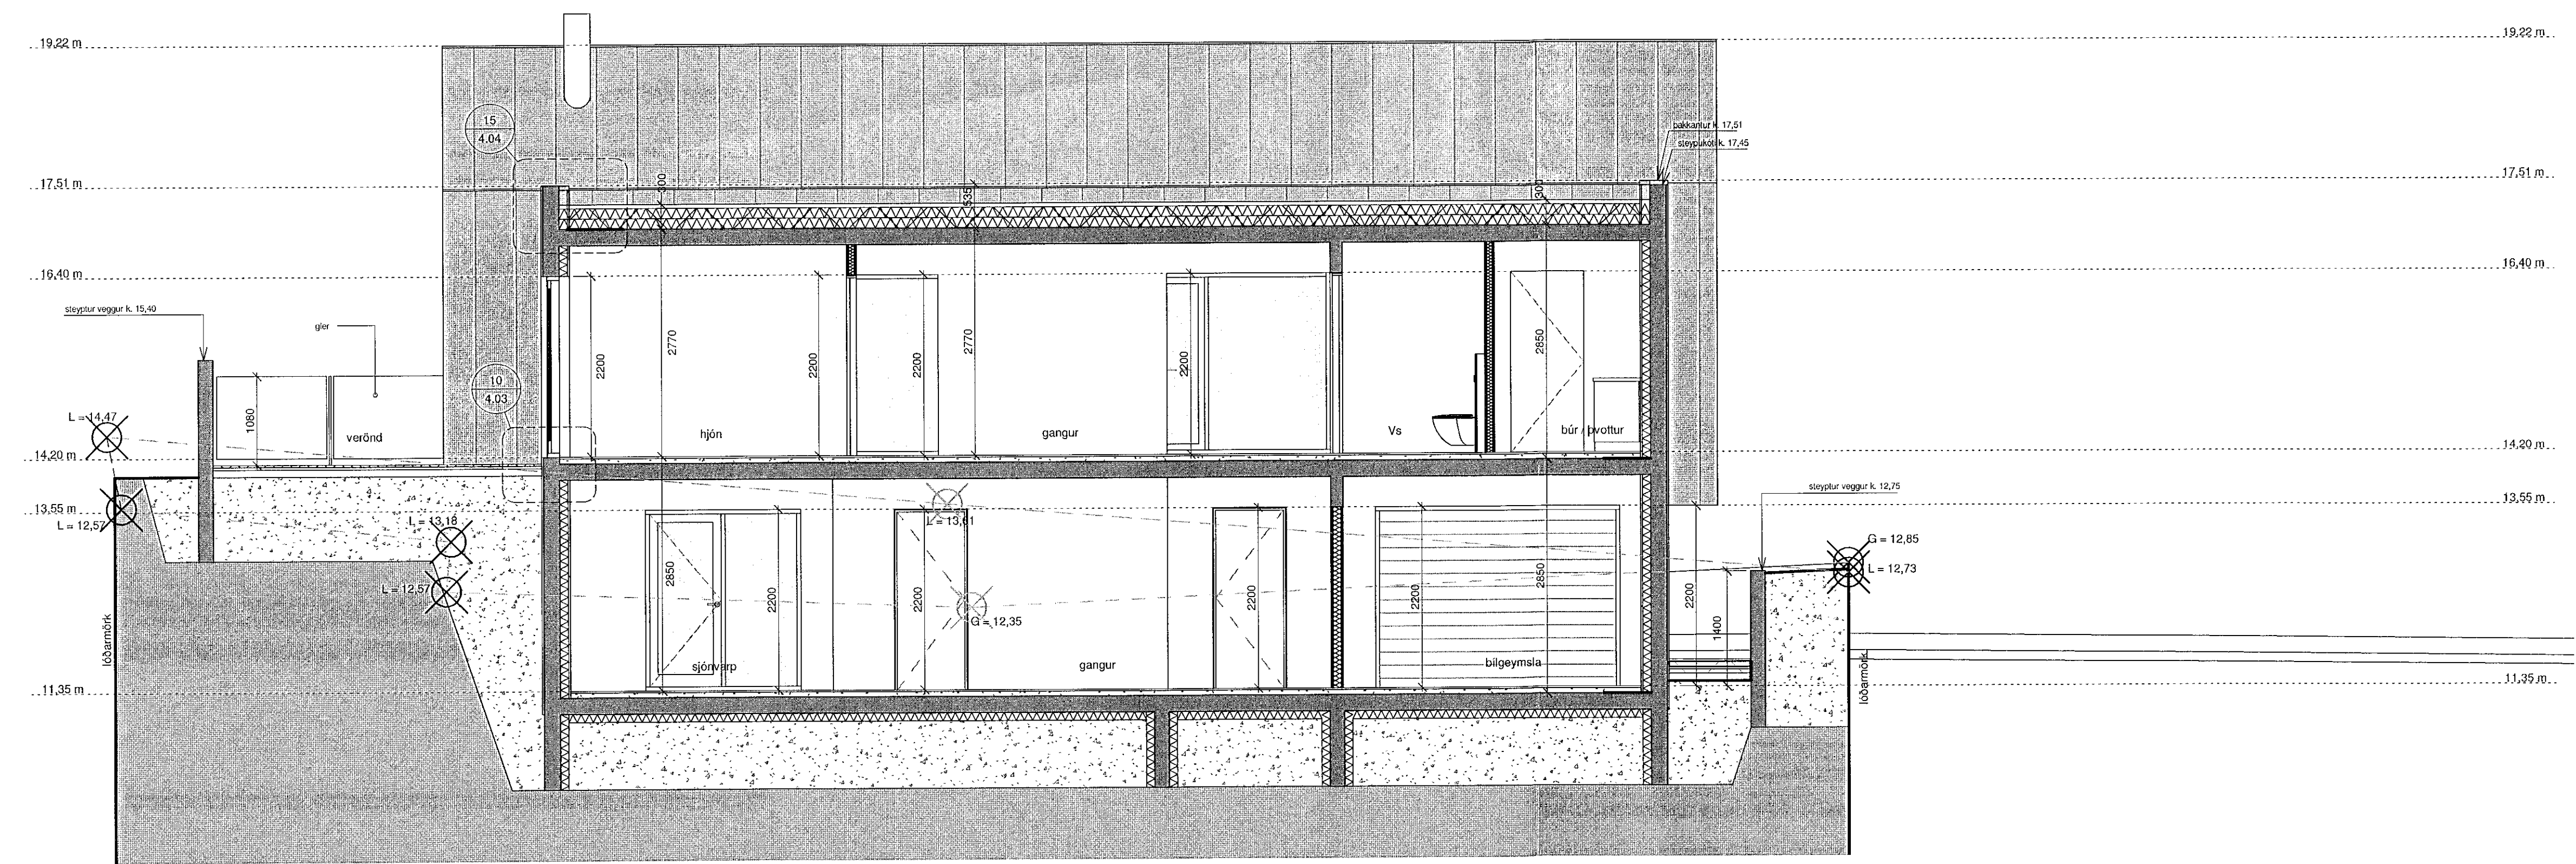

SNEIÐING B-B
1 : 50

A	20.12.2018	Verkefningin Útgefin	ÖS
Útg.	Dags.	Skýring	Br.átt.

Verkhelli: **Hellubraut 7, Hafnarfirði**
Einbýlishús
Heimilisfang

Verkhluti: **Sneiðingar**

Teiknúmer: **2.03**

Verknúmer: **15021**

Staðgreinir: **1400-1-36700070**

Landnúmer: **120817**

Málshluti: **01**

Mælikvarði: **1 : 50**

Hannað af: **HMH/RA**

Teiknað af:

Yfirfarið af:

Dagsetning: **20.12.2018**

Útgáfa: **A**

Samþykkt: *Sigurður Steinar Jónsson*

ARKÞING BOLHOLT 8 - REYKJAVÍK
Sími: 570 5700 - FAX: 5705701
arkthing@arkthing.is - www.arkthing.is

SIÐURDUR HALLGRÍMSSON, 170753-3139 ARKITEKT
HIÖRTUR PÁLSSON, 080152-4429 BYGG.FR.
BIRKIR ÁRNASON, 200787-3159 BYGG.FR.
HALLUR KRISTMUNDSSON, 220573-3899 BYGG.FR.
HELGÍ MAR HALLGRÍMSSON, 210273-3429 ARKITEKT

HÖNNUNIR ÁSKILUR SÉR ALLAN RETT A TERNINGUM - FÖLDFÖLUNIR HÁÐ SKRIFLEIÐU SAMÞYKKT

