


Öll mál takist/staðfærís á staðnum áður en smíði hefst.
Misræmi í teikningum skal talarlaust tilkynna hönnuðum.
Teikningar arkitekta skal lesa með teikningum meðhönnuða.

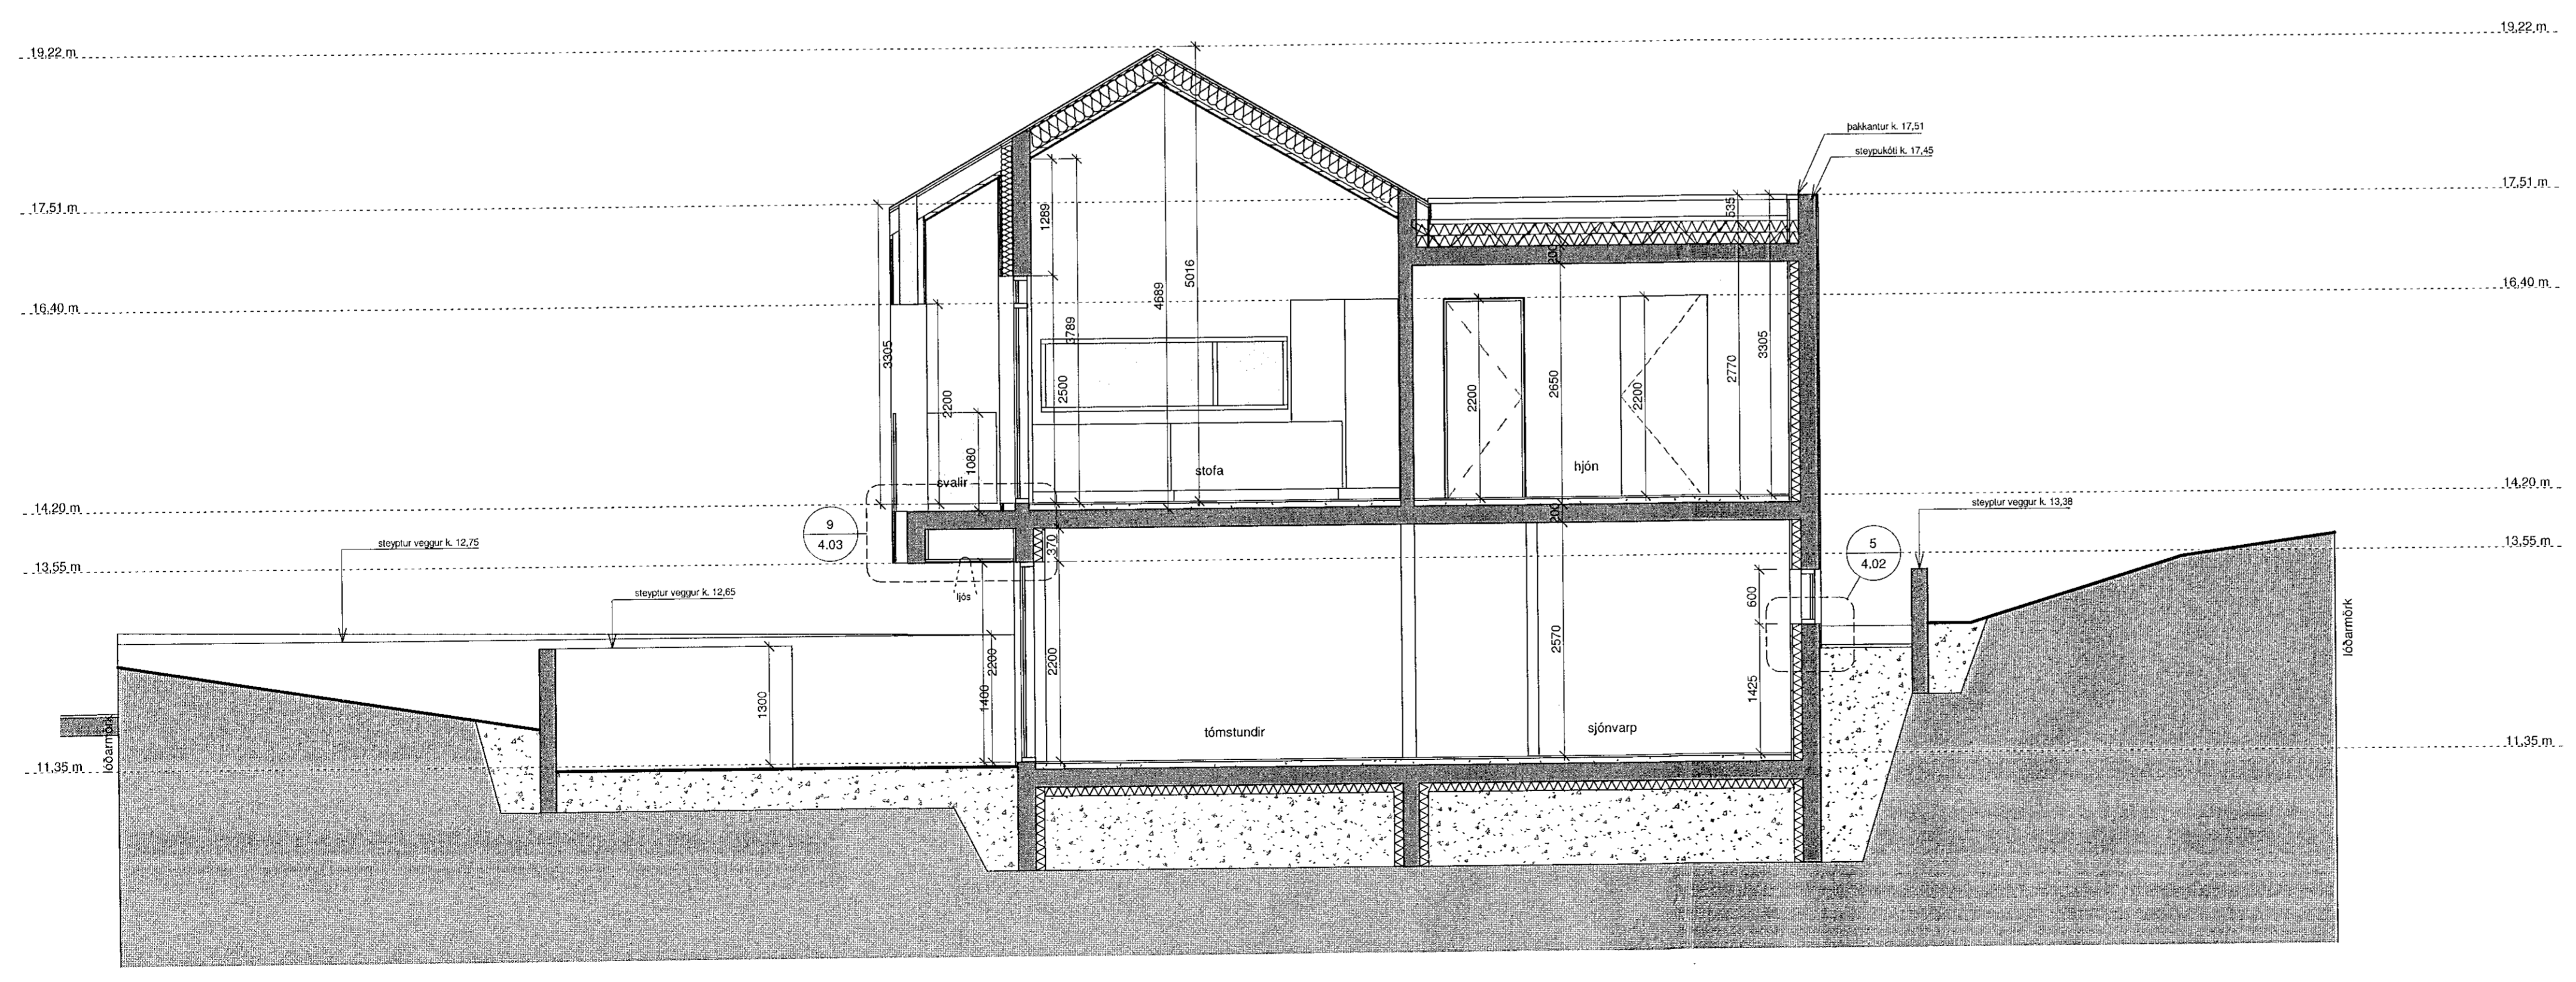

SNEIDING C-C
1:50



SNEIDING D-D
1:50

A	20.12.2018	Verkefning Útgefn	OS
Útg.	Dags.	Skýring	Br. af:

Verkefni: **Hellubraut 7, Hafnarfirði**
Einbýlishús
Heimilisfang

Verkhli: **Sneiðingar**

Teiknúmer: **2.04**

Verknúmer: **15021**

Staðgreinir: **1400-1-36700070**

Landnúmer: **120817**

Matshluti: **01**

Mælikvarði: **1:50**

Hannað af: **HMH/RA**

Teiknað af:

Yfirfarið af:

Dagsetning: **20.12.2018**

Útgáfa: **A**

Samþykkt: *Sigurður Steinar Jónsson*

ARK BOLHOLT 8 - REYKJAVÍK
Sími: 570 5700 - FAX: 5705701
arkthing@arkthing.is - www.arkthing.is

SIGURDUR HALLGRÍMSSON, HJÓRTUR PÁLSSON, BIRKIR ARNÁSSON, HALLUR KRISTMUNDSSON, HELGI MAR HALLGRÍMSSON,	170753-3139 080152-4429 200797-3159 220572-3899 210279-3429	ARKITEKT BYGG.FR. BYGG.FR. BYGG.FR. ARKITEKT
--	---	--

HÖNNUÐUR ÁSKUR GER ALAN RETT Á TERNINGUM - FÖLÐUÐUR ER HÁÐ SKRILEGU SAMÞYKKT

