



Öll mál tekið/staðfærð á staðnum áður en smíði hefst.  
Misræmi í teikningum skal tafarlaust tilkynna hönnuðum.  
Teikningar arkitekta skal lesa með teikningum meðhönnuða.

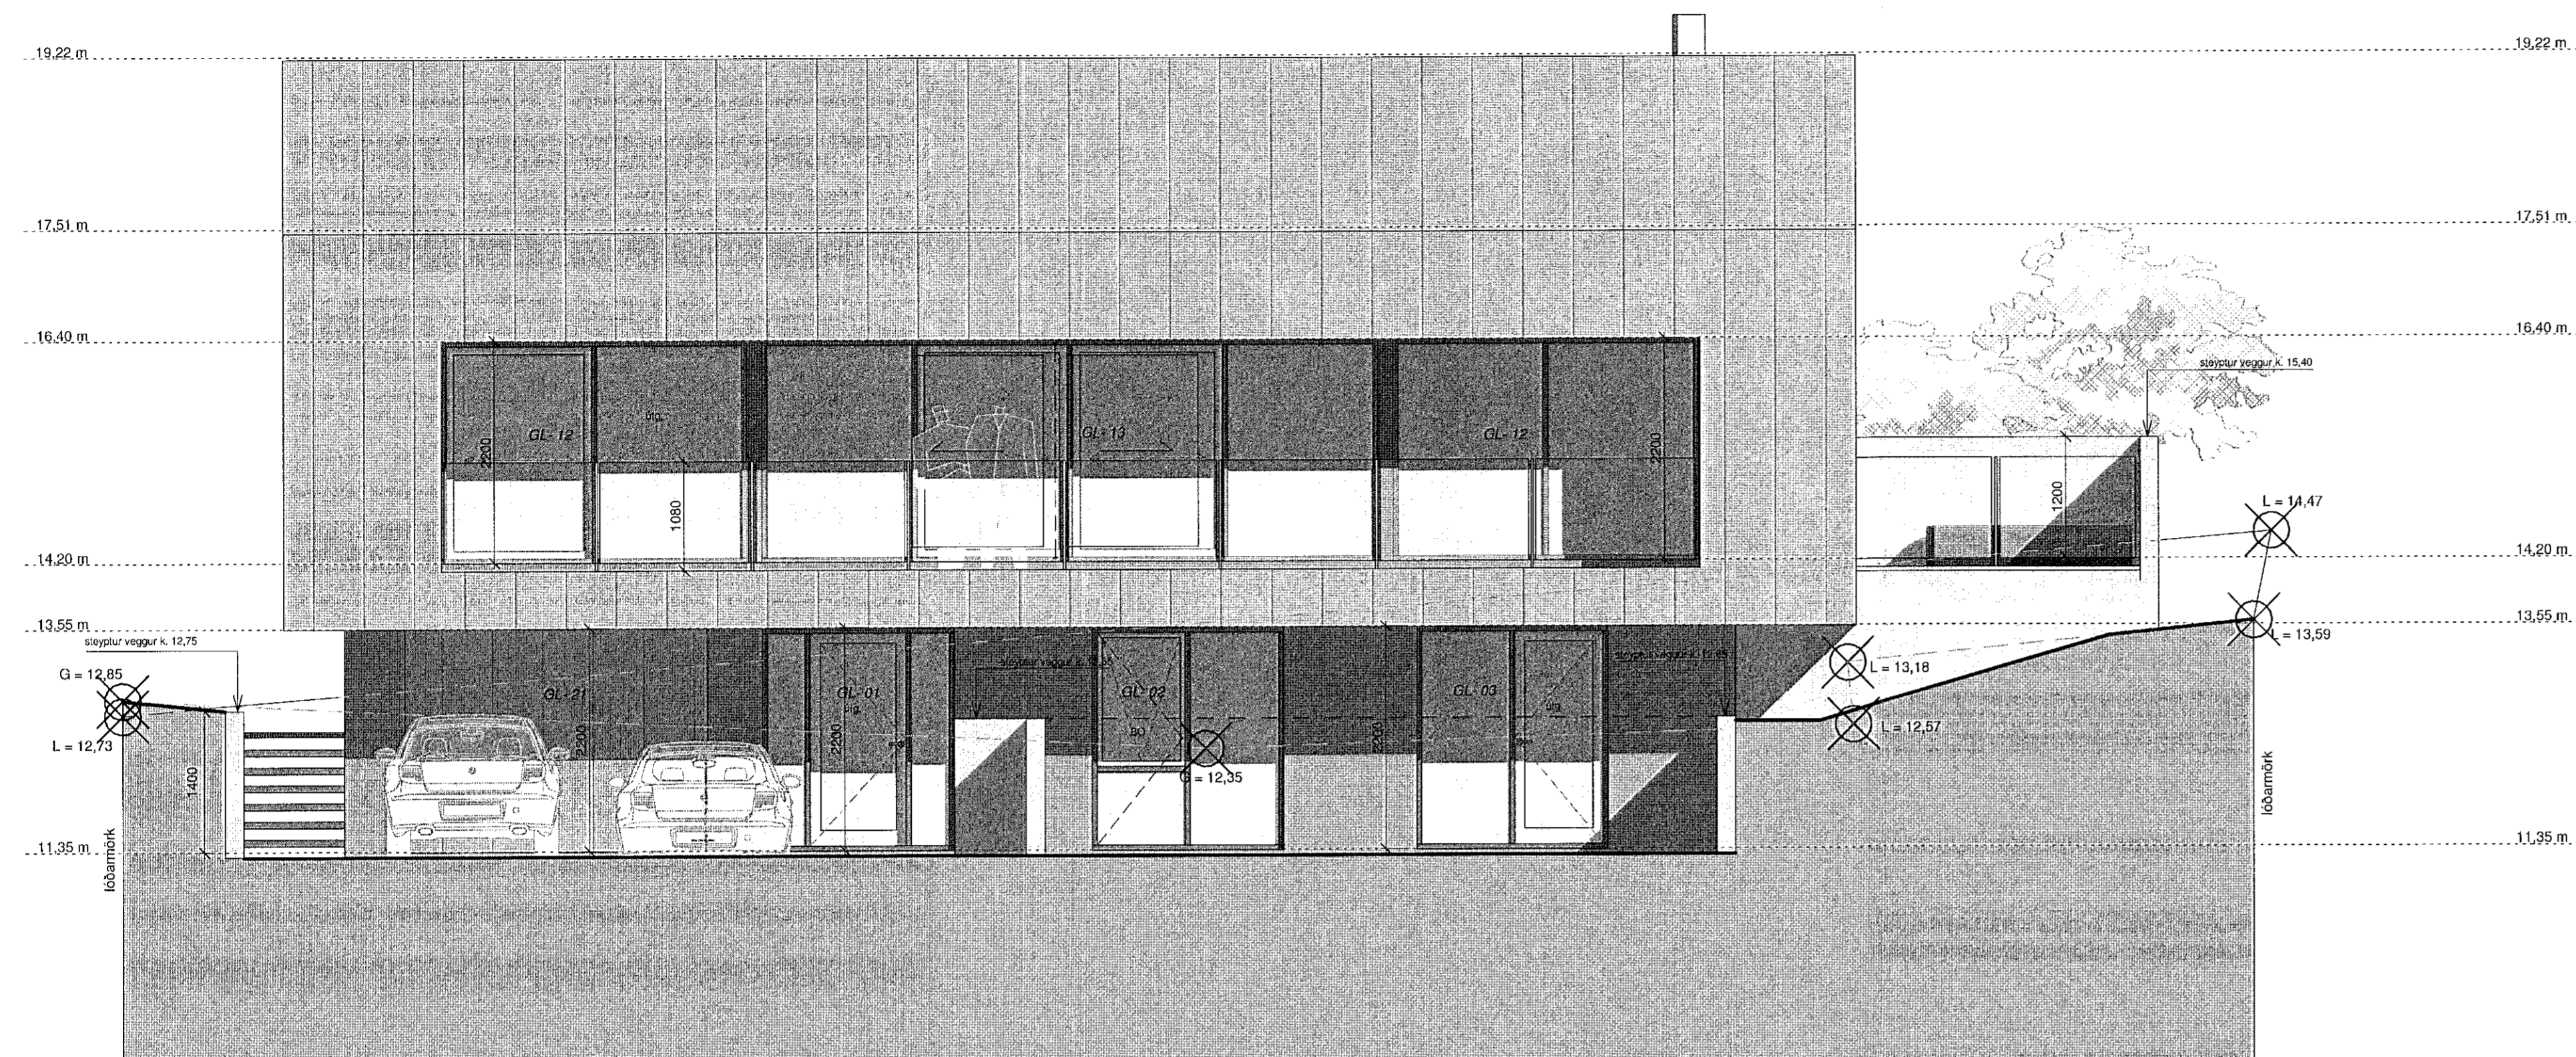

ÚTLIT NORÐVESTUR.  
1:50

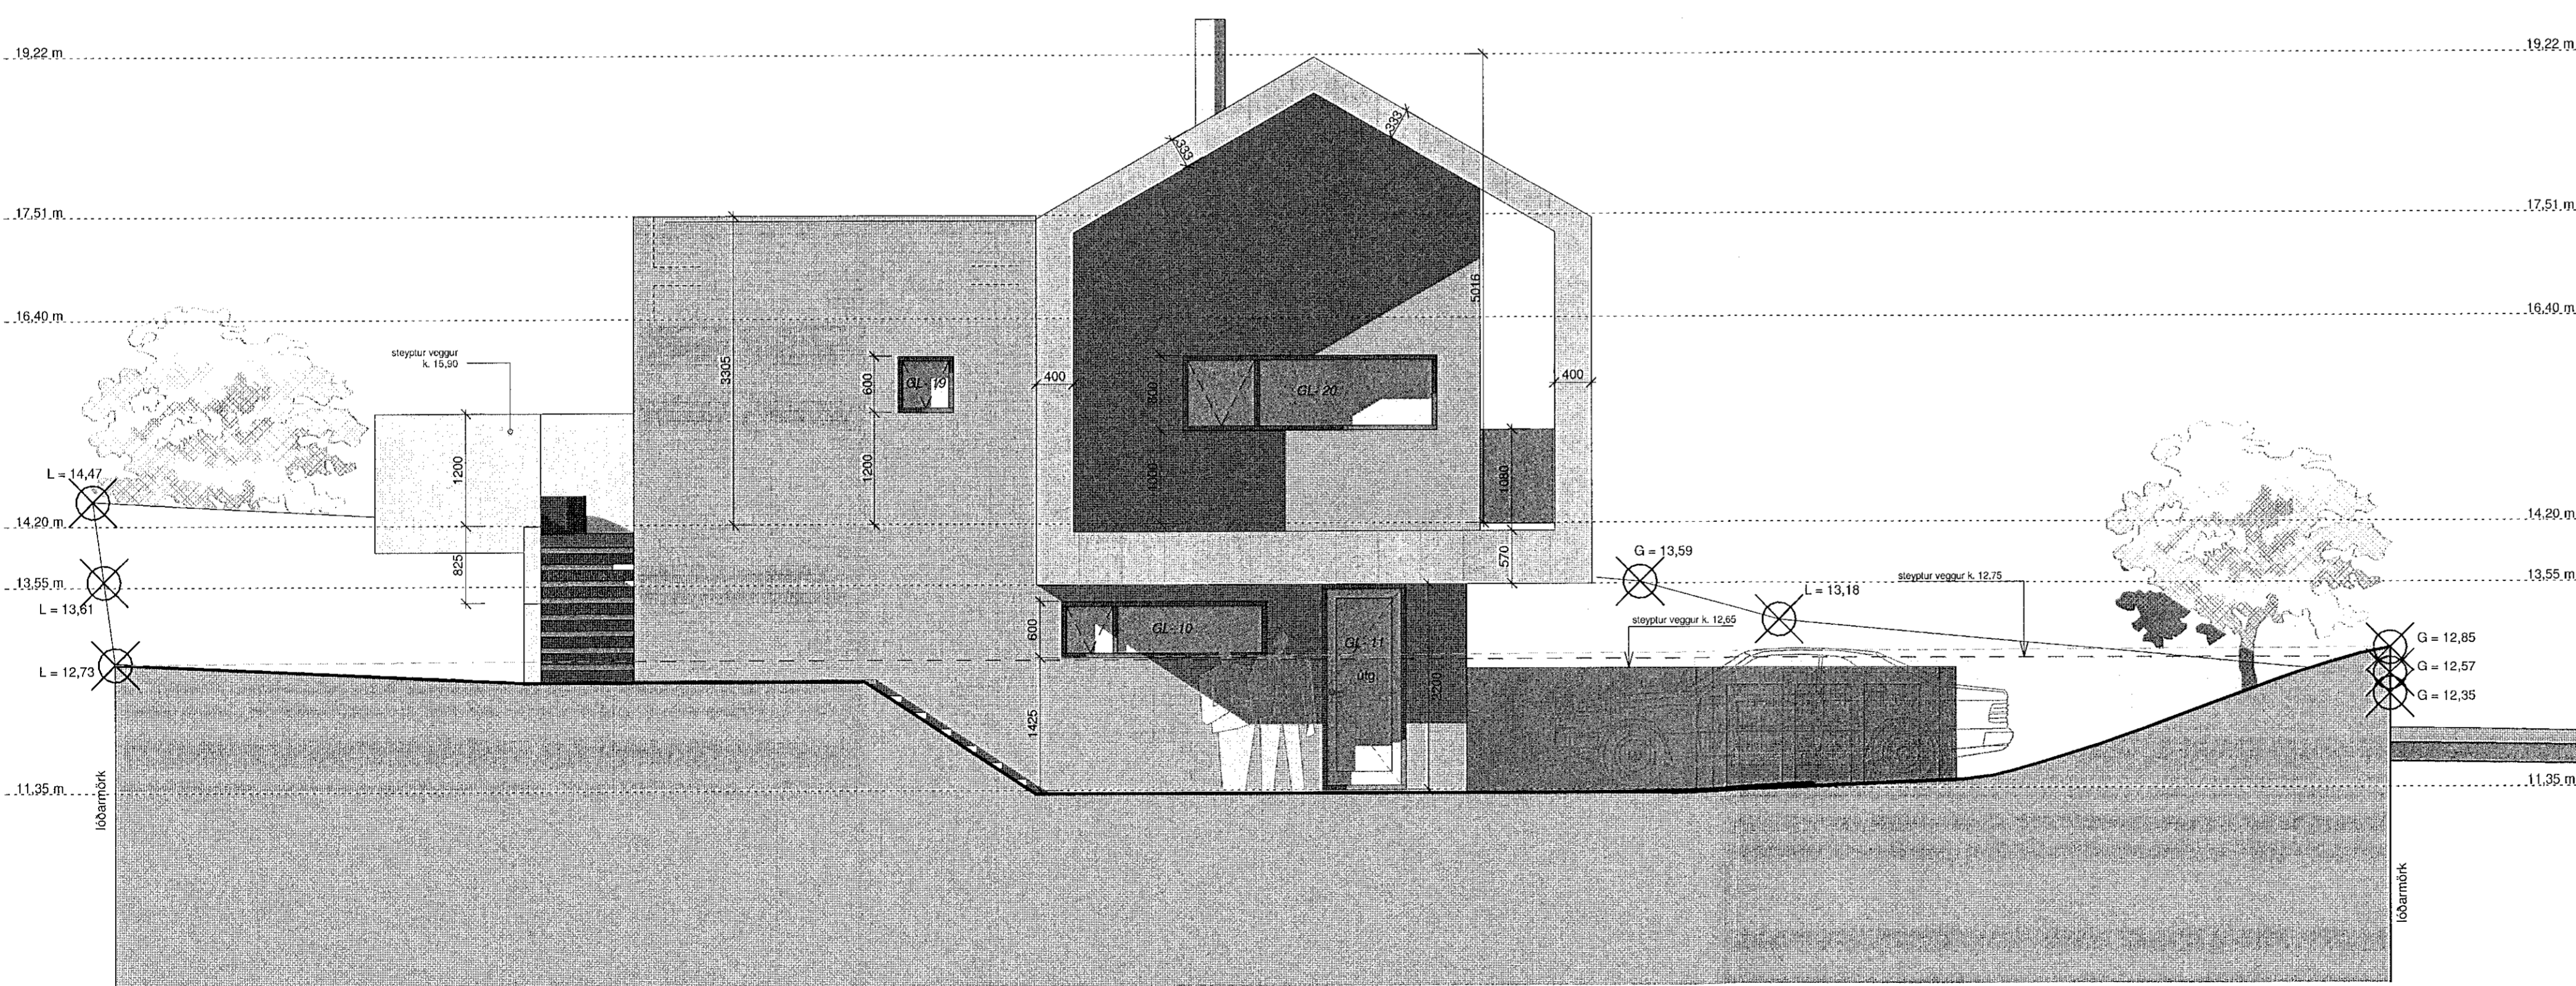

ÚTLIT NORÐAUSTUR.  
1:50

A	20.12.2018	Verkefninging Utgefni	ÓS
Útg.	Dags.	Skýring	Br.af.

Verkefni: **Hellubraut 7, Hafnarfirði**  
Einbýlishús  
Heimilisfang

Verkthluti: **Útlit**

Teiknúmer: **2.05**

Verknúmer: **15021**

Staðgreinir: **1400-1-36700070**

Landnúmer: **120817**

Matshluti: **01**

Mælikvarði: **1:50**

Hannað af: **HMH/RA**

Teiknað af:

Yfirforð af:

Dagsetning: **20.12.2018**

Útgáfa: **A**

Samþykkt: *Sigurður Steinar Jonsson*

**ARKIÞING** BOLHOLT 8 - REYKJAVÍK  
Sími: 570 5700 - Fax: 5705701  
arkitng@arkitng.is - www.arkitng.is

SIGURDUR HALLGRÍMSSON, 170793-3139, ARKITEKT  
HJÓRTUR PÁLSSON, 090192-4429, BYGG.FR.  
BIRKIR ARNASON, 200787-3159, BYGG.FR.  
HALLUR KRISTMUNDSSON, 220573-3899, BYGG.FR.  
HELGI MAR HALLGRÍMSSON, 210279-3429, ARKITEKT

HÖNNUNARÁSKILUR SER ALLAN RETTA TEIKNINGU- FJÓLFOÐUN ER HIG SÖRPLEGGU EMBRYKI

