
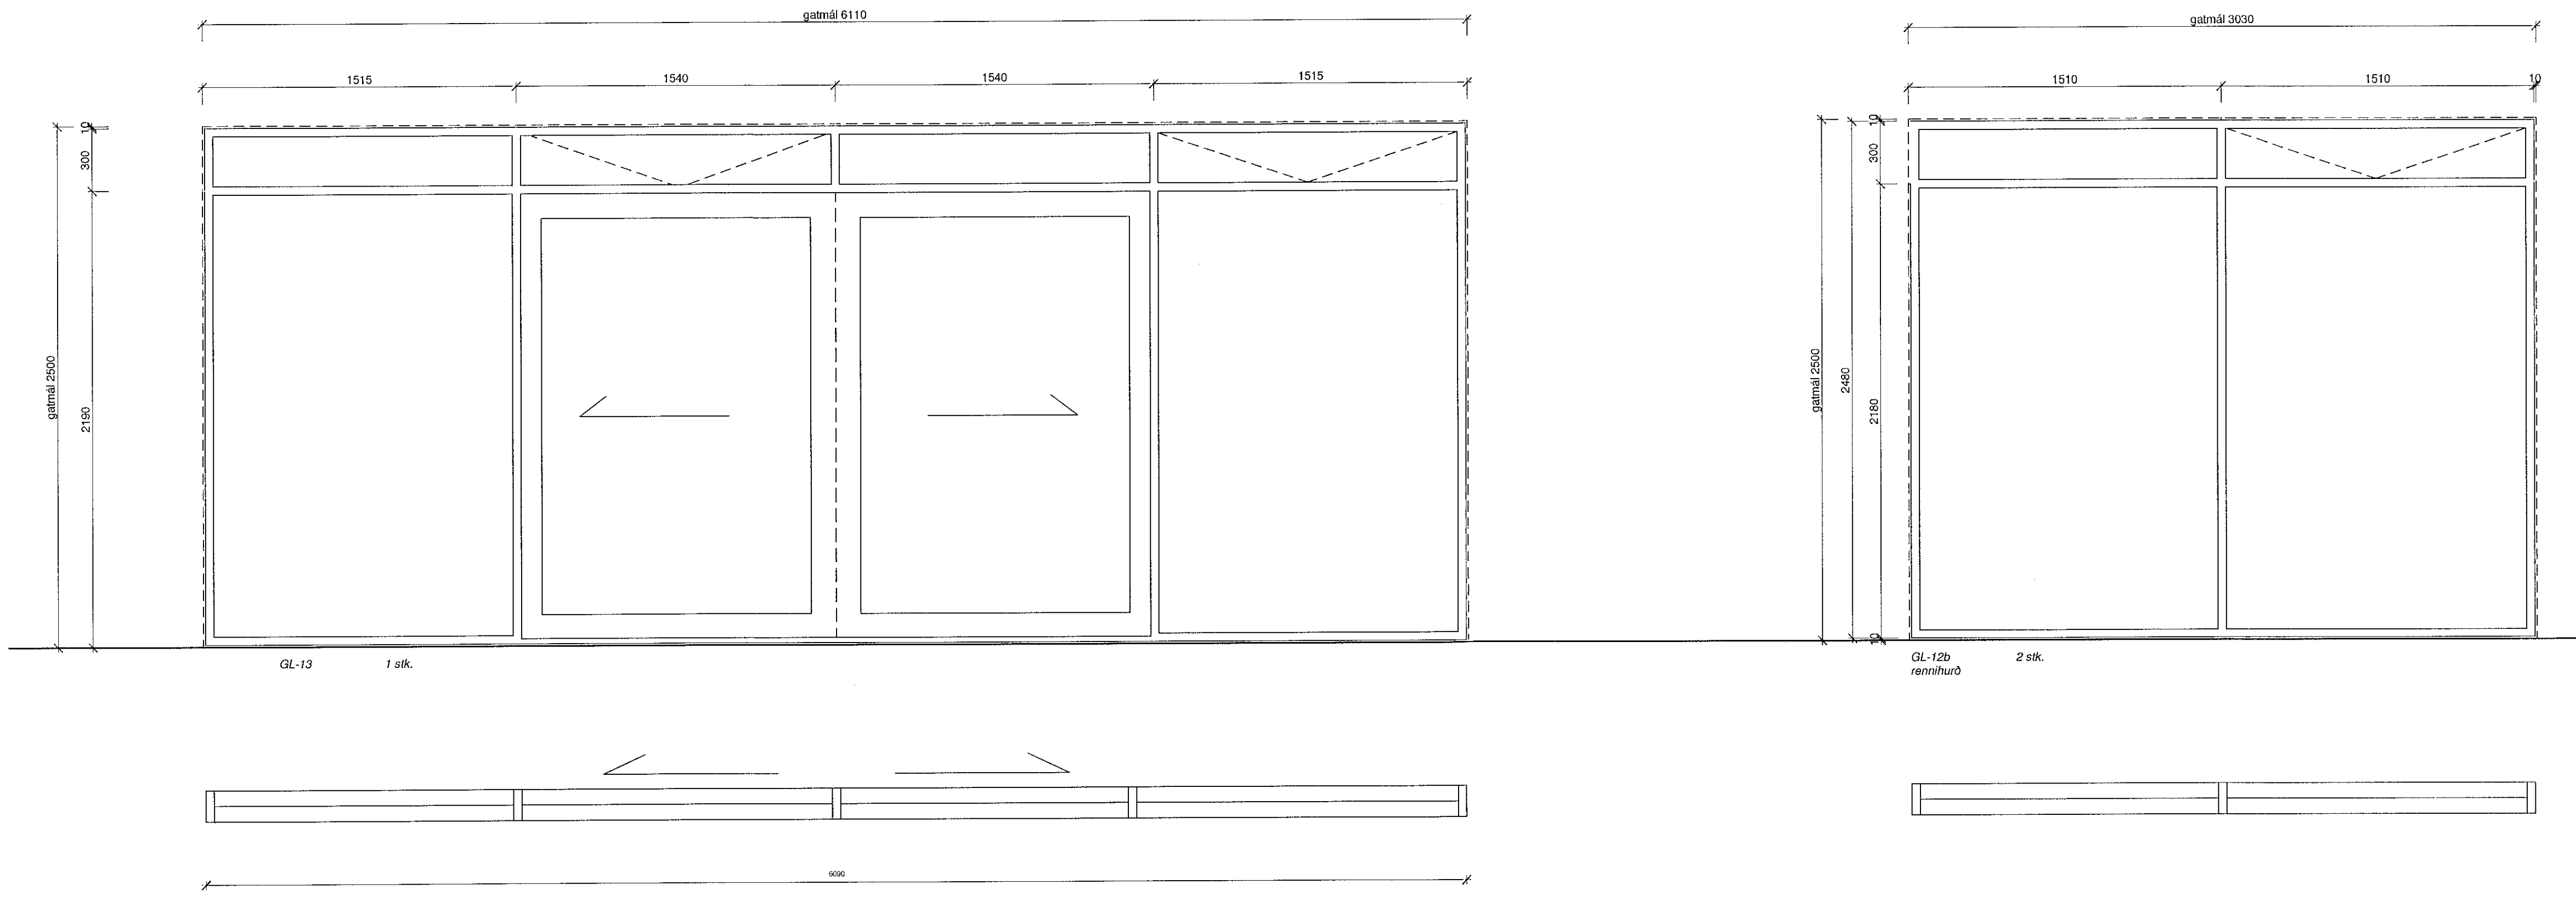


Öll mál takist/staðferis á staðnum áður en smíði hefst. Misræmi í teikningum skal tafarlaust tilkynna hönnuðum. Teikningar arkitekta skal lesa með teikningum meðhönnuða.

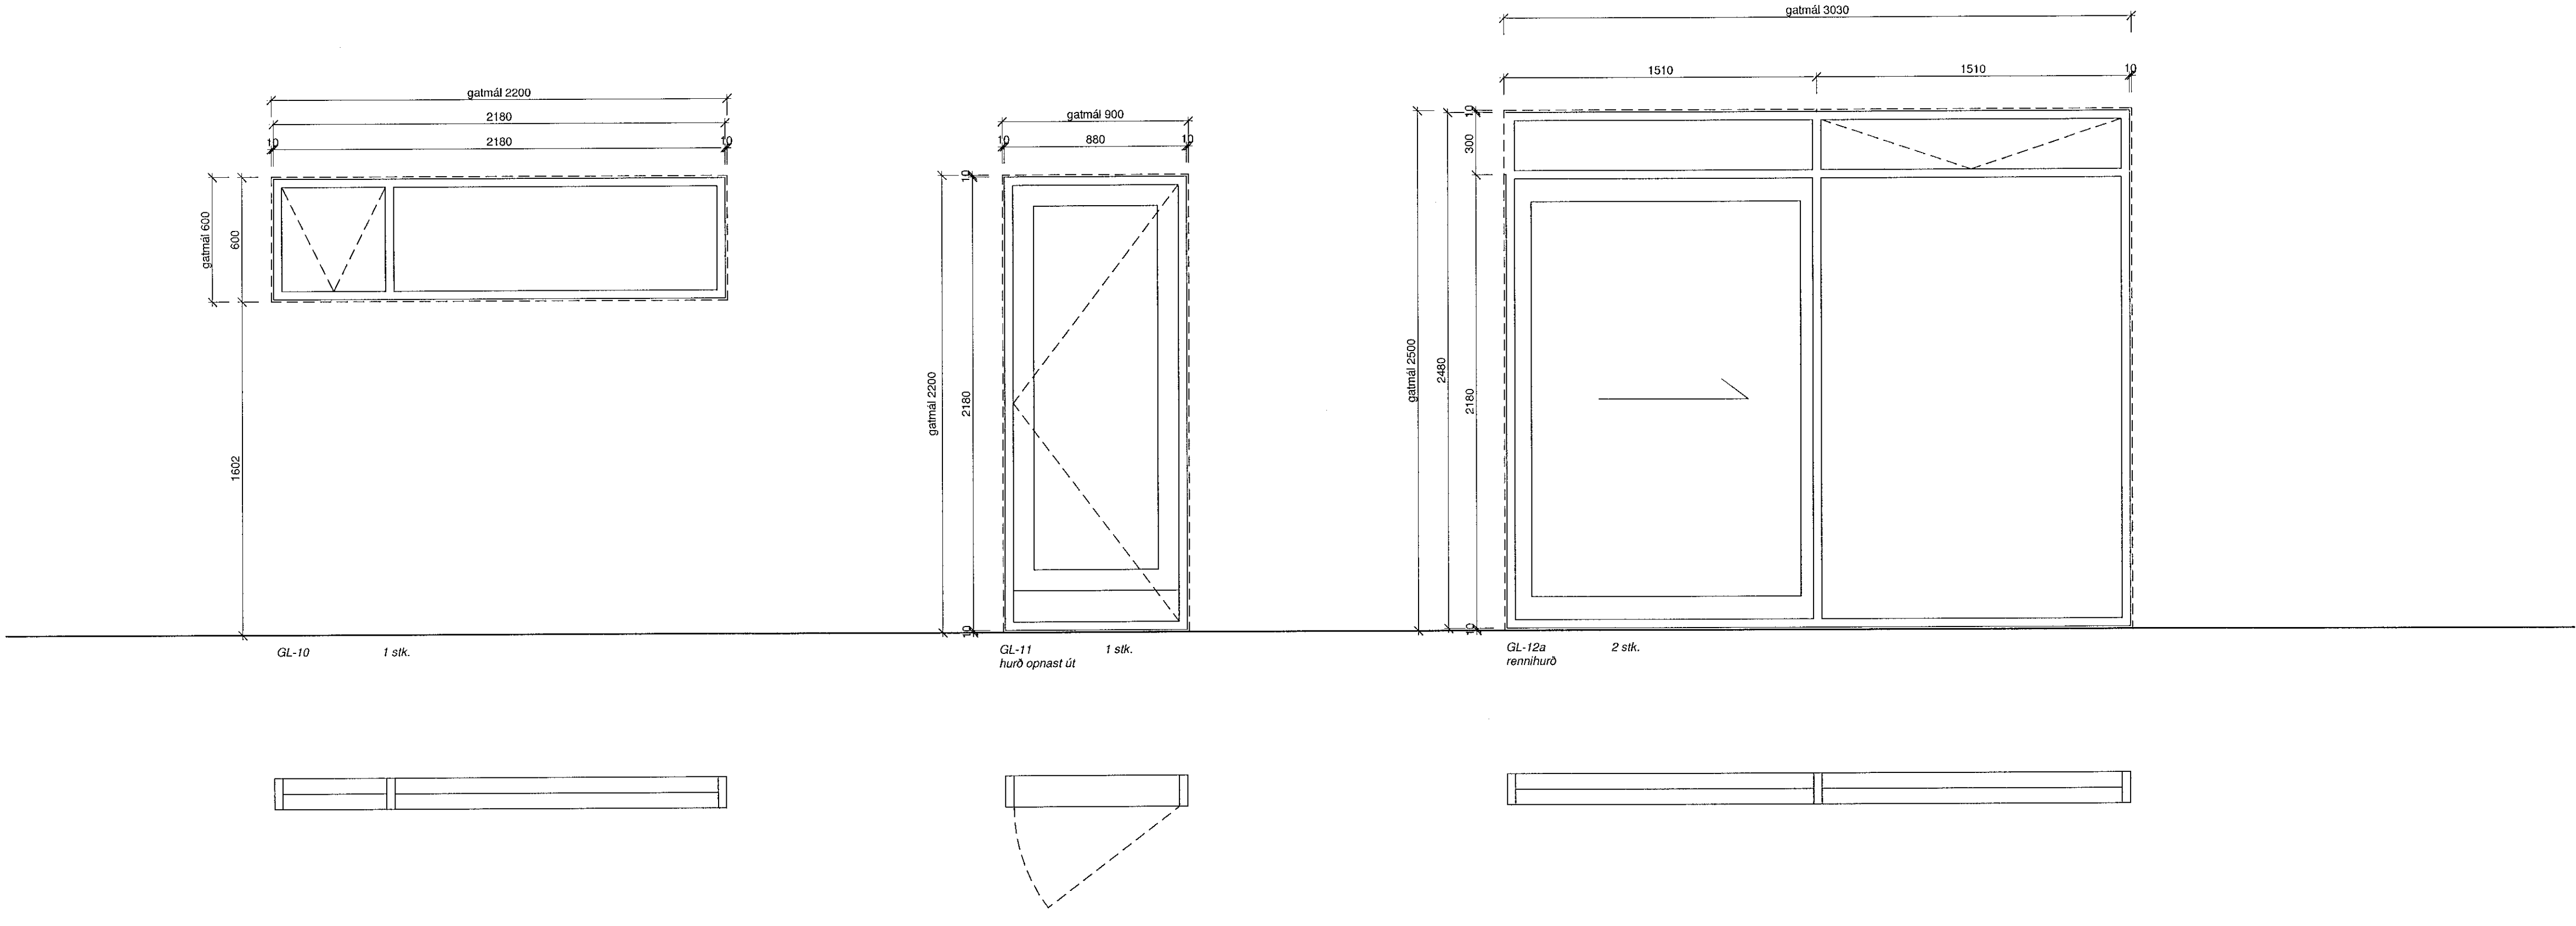

Gluggayfirlit 02
1:20

A	20.12.2018	Verkefning	Útgefin	ÖS
Útg.	Dags.	Skýring	Br.af:	
Verkefni:	Hellubraut 7, Hafnarfirði			
	Einbýlishús			
	Heimilisfang			
Verktali:	Gluggayfirlit			
Teiknúmer:	3.02			
Verknúmer:	15021			
Staðgreinir:	1400-1-36700070			
Landnúmer:	120817			
Matshluti:	01			
Mælikvarði:	1:20			
Hannað af:	HMH/RA			
Teiknað af:				
Yfirfarið af:				
Dagsetning:	20.12.2018			
Útgáfa:	A			
Samþykkt:	<i>Sigurður Steinar Jónsson</i>			

ARKÞING BOLHOLT 8 - REYKJAVÍK
Sími: 570 5700 - FAX: 5705701
arkthing@arkthing.is - www.arkthing.is

SIÐURÞUR HALLGRÍMSSON, 170753-3139	ARKITEKT
HJÓRTUR PÁLSSON, 080152-4429	BYGG.FR.
BERKIR ÁRNASON, 200787-3159	BYGG.FR.
HALLUR KRISTMUNDSSON, 220573-3999	BYGG.FR.
HELGI MAR HALLGRÍMSSON, 210279-3429	ARKITEKT

HÖNNUNARÁSKILUR ÚER ALVA HETTA TERNINGU. FÉLÐUÐUR ER HAD SKRIFLEGU SAMÞYKTI

