


Samþykkt þann  
10 JUL 2019  
Byggingarfulltrúinn í Hafnarfirði  
F.h. Sigurður Steinar Jónsson

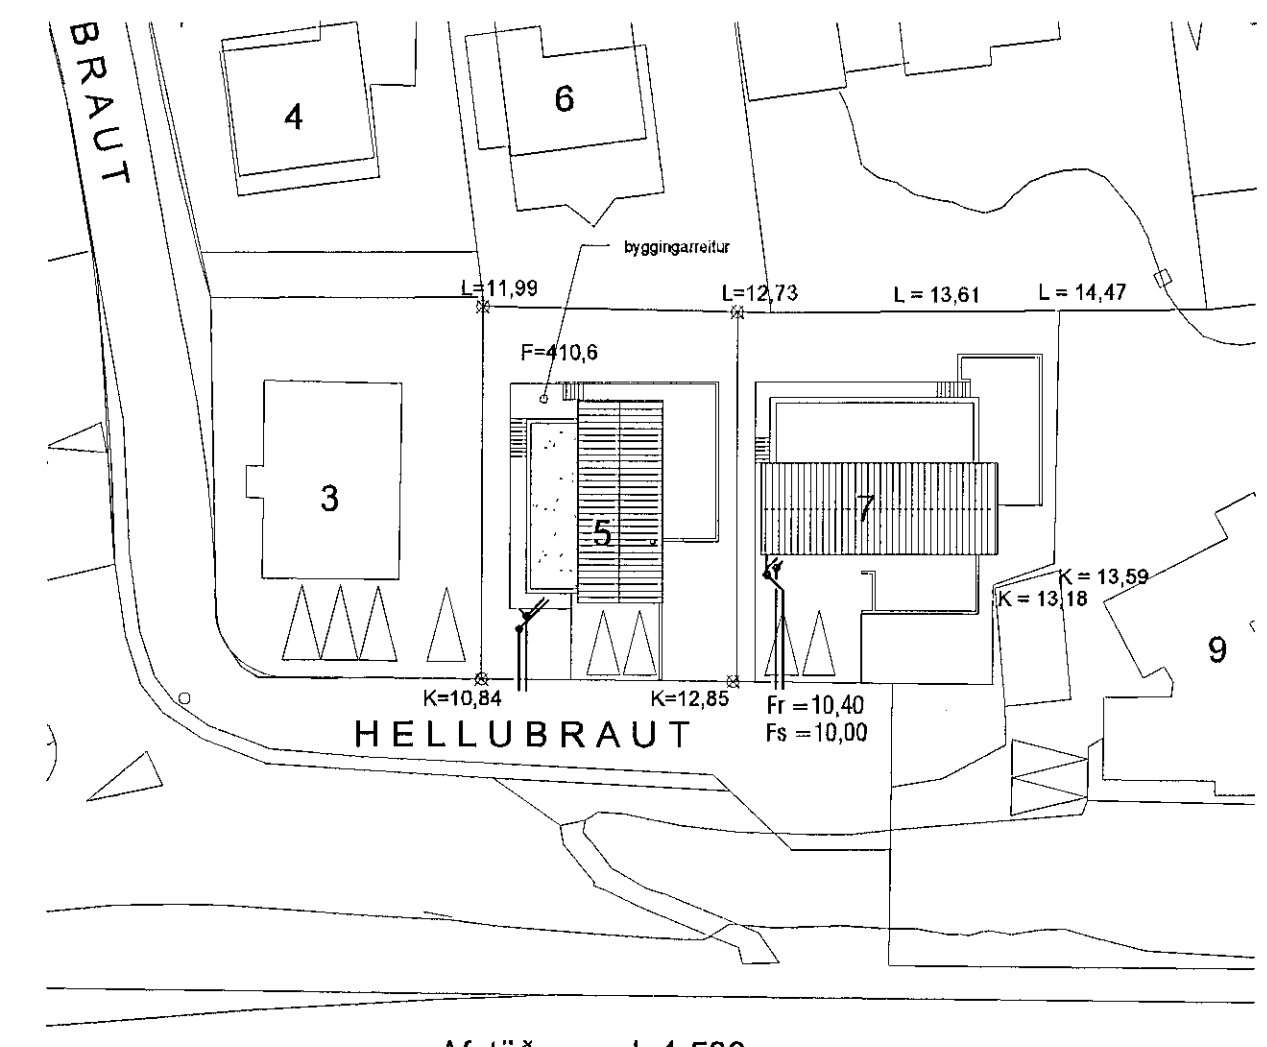

Afstöðumynd, 1:500

Tákn fyrir lagdir


Skoplagdir	VS Vatnsalerni
Regnvatnslagn	HL Handlaug
Jacnvatnslagn	BK Badkar
Jarðvatn+Regnvatnslagn	SB Sleypið
Neytalvatn	EV Ekúsvæskur
Bakrennslíttaveltu	PV Þvottavél
	SV Skótaskur
	GNF Gegnumstreymisúrfall
	NF Niúrfall
	FP Fallþipa
	PN Þakniúrfall

SKÝRINGAR

Frævelagdir undir botþöflu og utan með húsi skulu vera úr PVC. Grafar skal fyrir lögnum í fullþjappað fyllingaepli. Undir og umhverfis rörin skal vera minnst 150 mm sandlag. Lagdir skulu liggja á belgnum ekki á múflum. Skýta skal rör með þar til gerðum þéttningsjum. Þess skal gætt að rör geti þanist eðlilega.

Útgáfa	Breyting	Dagsetning	Hannað
<b>Sveinbjörn Hinriksson</b> Byggingateknifræðingur Kt. 180851-2529 Brekkuvötu 8 Hafnarfirði Sími: 555-4008, 861-9851 Netfang: sveinhni@simnet.is		Staður <b>Hellubraut 7 Hafnarfirði</b> Skýring <b>Grunnlagnir</b>	
Hannað / Teknað	Kvarði	Dagsetning	Verkr.
	1:50	18. 2. 19	12-17
			Teikn.nr. 2-01

*Sveinbjörn Hinriksson*  
Kt. 210279-3429

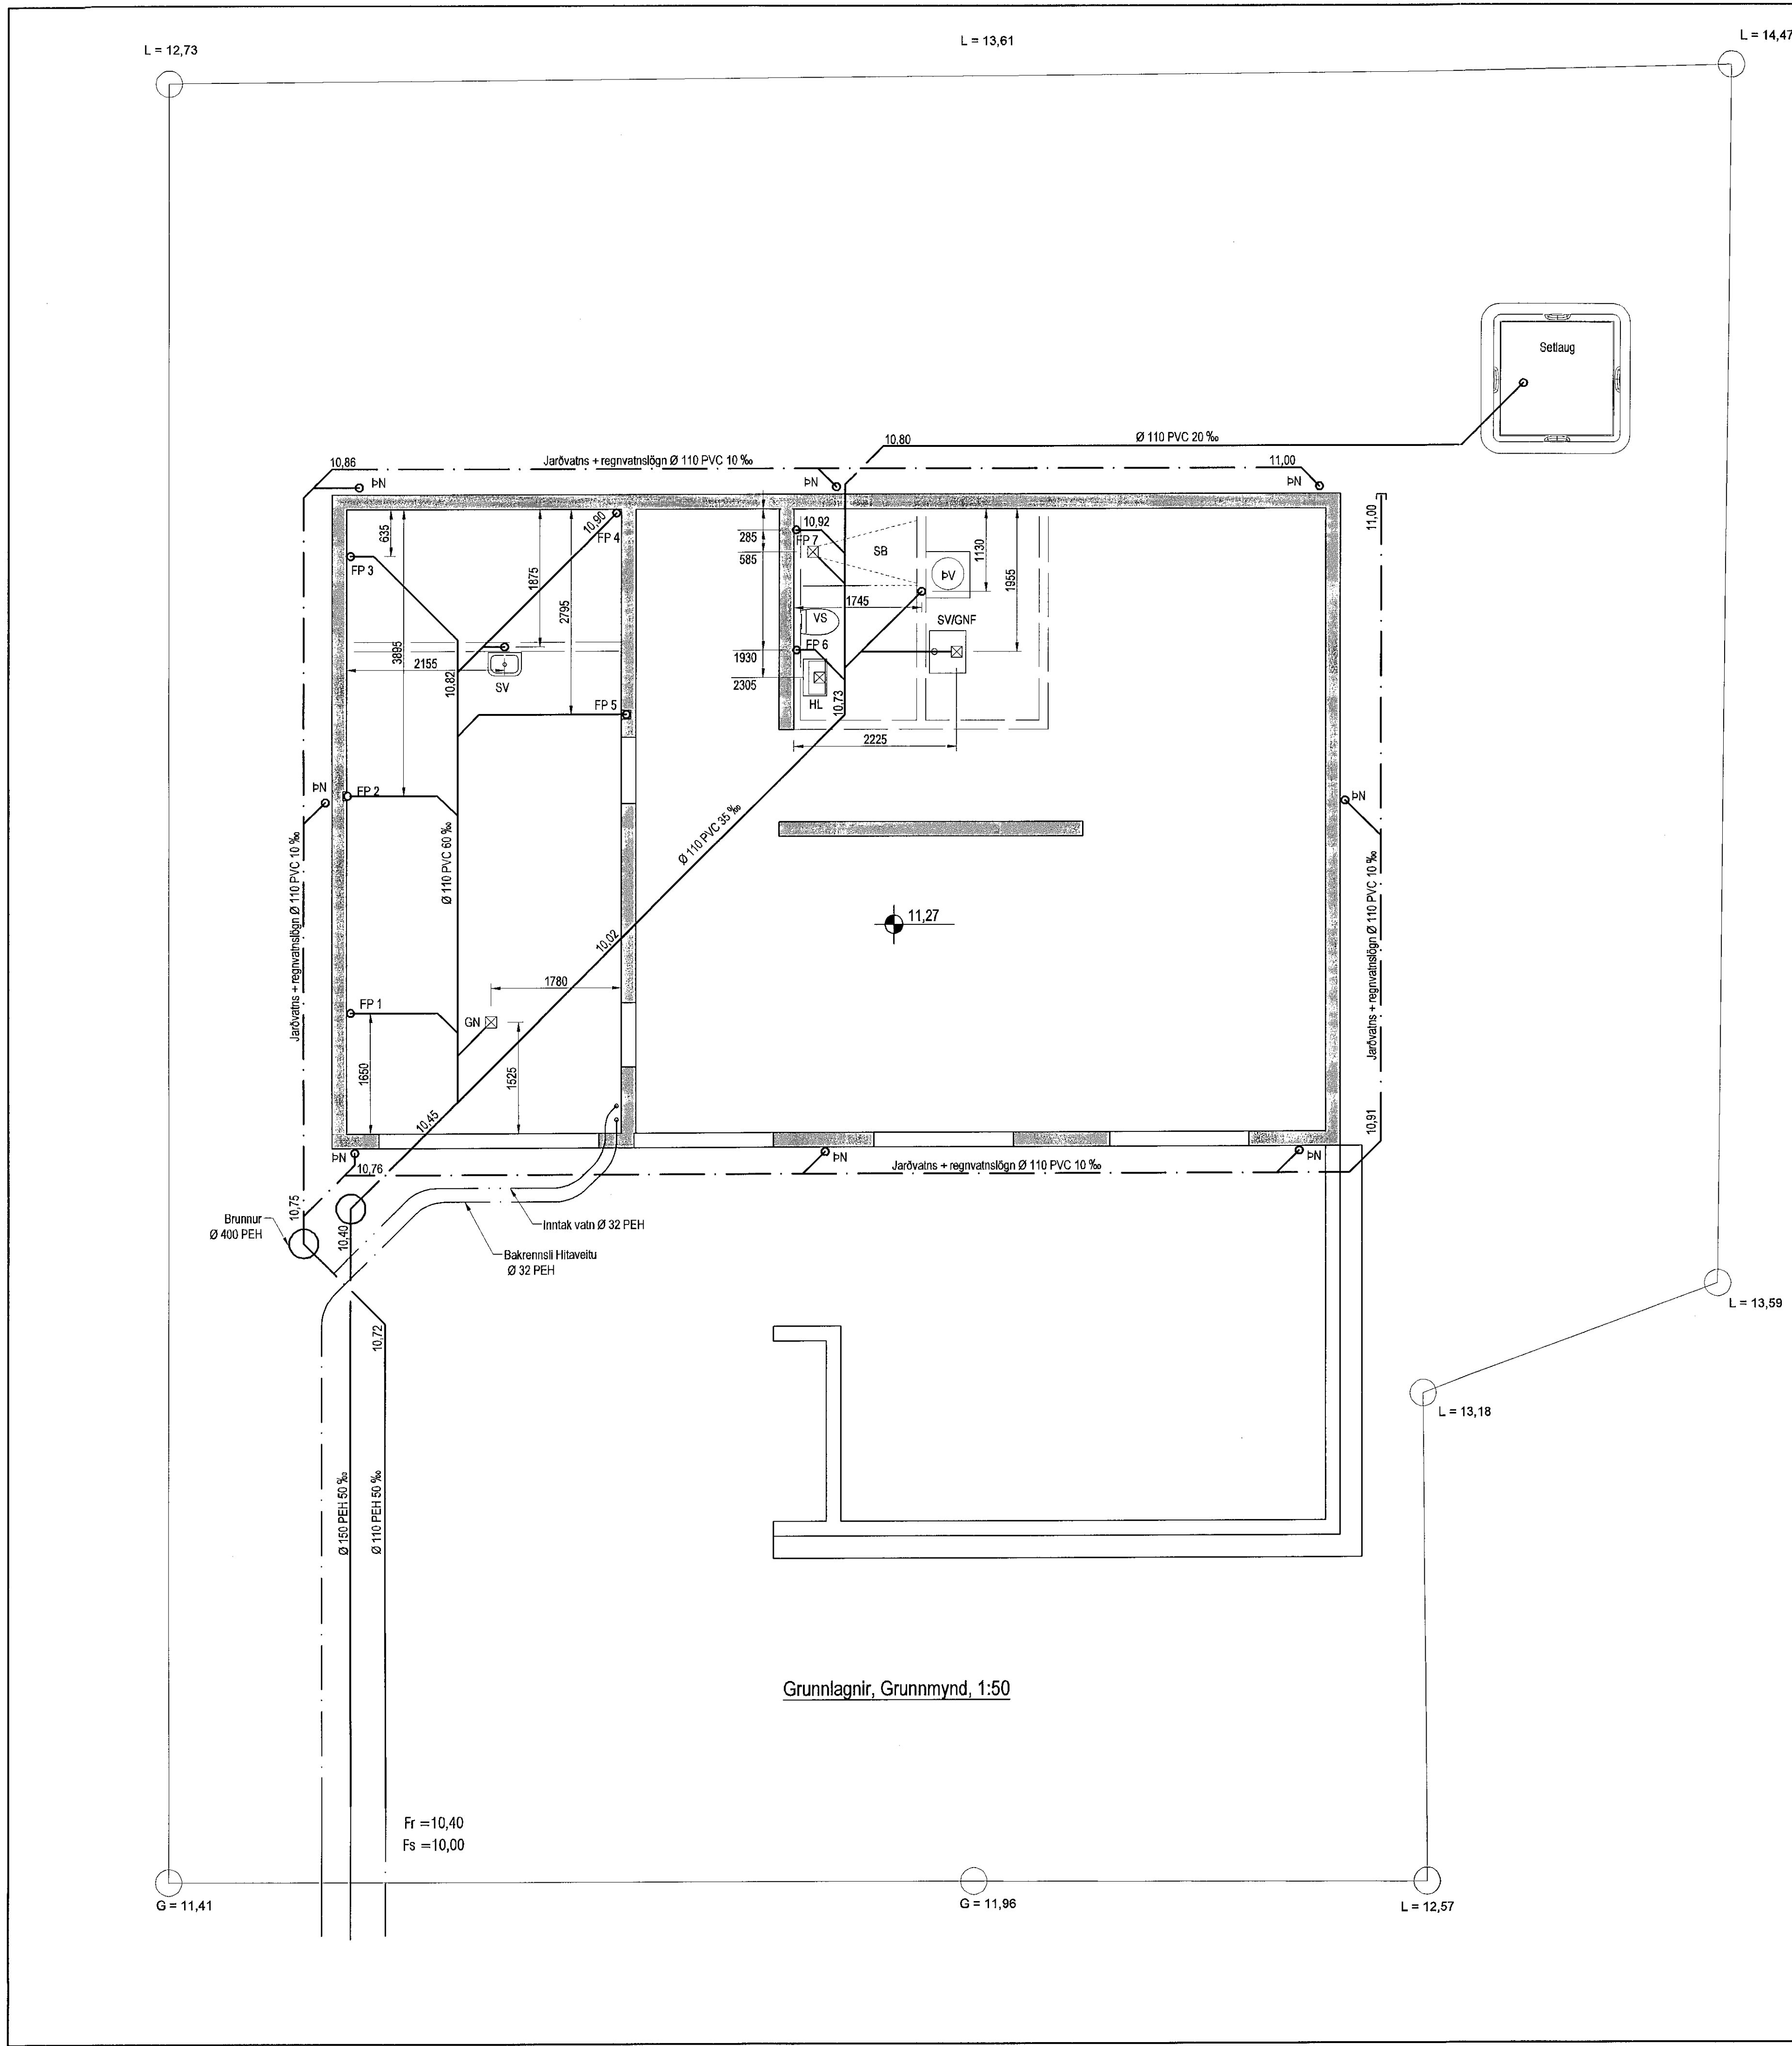

Grunnlagnir, Grunnmynd, 1:50