

Sambýkkt þann
11 JUL 2019
Byggingarfulltrúinn í Hafnarfirði
F.h. Sigurður Steinar Jónsson

Upprunalegur hönnuður: Ólafur Ingimundarson

Fyrirvari

Öll mál eru í mm. Mælið ekki af teikningum.

Öll mál skal athuga á staðnum áður en smíði hefst. Misræmi í teikningum og vafaatriði skal tilkynna arkitektum strax.

Teikning skal lesin með viðeigandi gögnum, verkýsingu og teikningum annarra hönnuða.

BYGGINGALÝSING SJÁ TEIKN. A100

Skýringar:

- [R] Reykskyngjari
- [SL] Slökkvitæki
- [K] Hæðarkóti
- [BK] Þakkóti
- [GN] Gólfniðurfall
- [➔] Rýmingarleið

Jón Davíð Ásgeirsson

A Gluggi á V. Hlið fjarlægður, nýr þakgluggi 21.05.19 ÁSS JDÁ
Útgáfa Breyting Dags. Teiknað Yfirfarið

Hrauntunga 20

Stgr. 1400-1-43100200 | Landeignanr. L121027

Stækkun og breytingar á íbúðarhúsi 098

Tegund verks Verknr.

Séruppdrættir 1:50

Grunnmynd Mkv.

B-200 A 1/6 A2

Raðnúmer Útgáfa Blað Stærð

ÁSS JDÁ 21.05.19

Teiknað Yfirfarið Útgáfa dags.

TRÍPÓLÍ ARKITEKTAR

Háttarstig 16 | 01 Reykjavík | Sími 229-2930 | www.tripoli.is | tripoli@tripoli.is

Jón Davíð Ásgeirsson

Jón Davíð Ásgeirsson


Andri G. L. Andrésson | Arkitekt ETH FAÍ | kt: 240182-3949 | andri@tripoli.is

Guðni Valberg | Arkitekt FAÍ | kt: 250880-5299 | gudni@tripoli.is

Jón Davíð Ásgeirsson | Arkitekt FAÍ | kt: 250280-5729 | jon@tripoli.is

@Tripoli Arkitektar

Þessi teikning er eiginleg hönnuð og er hún ekki til að nota til annars áfangs án samþykkingar hönnuðs.

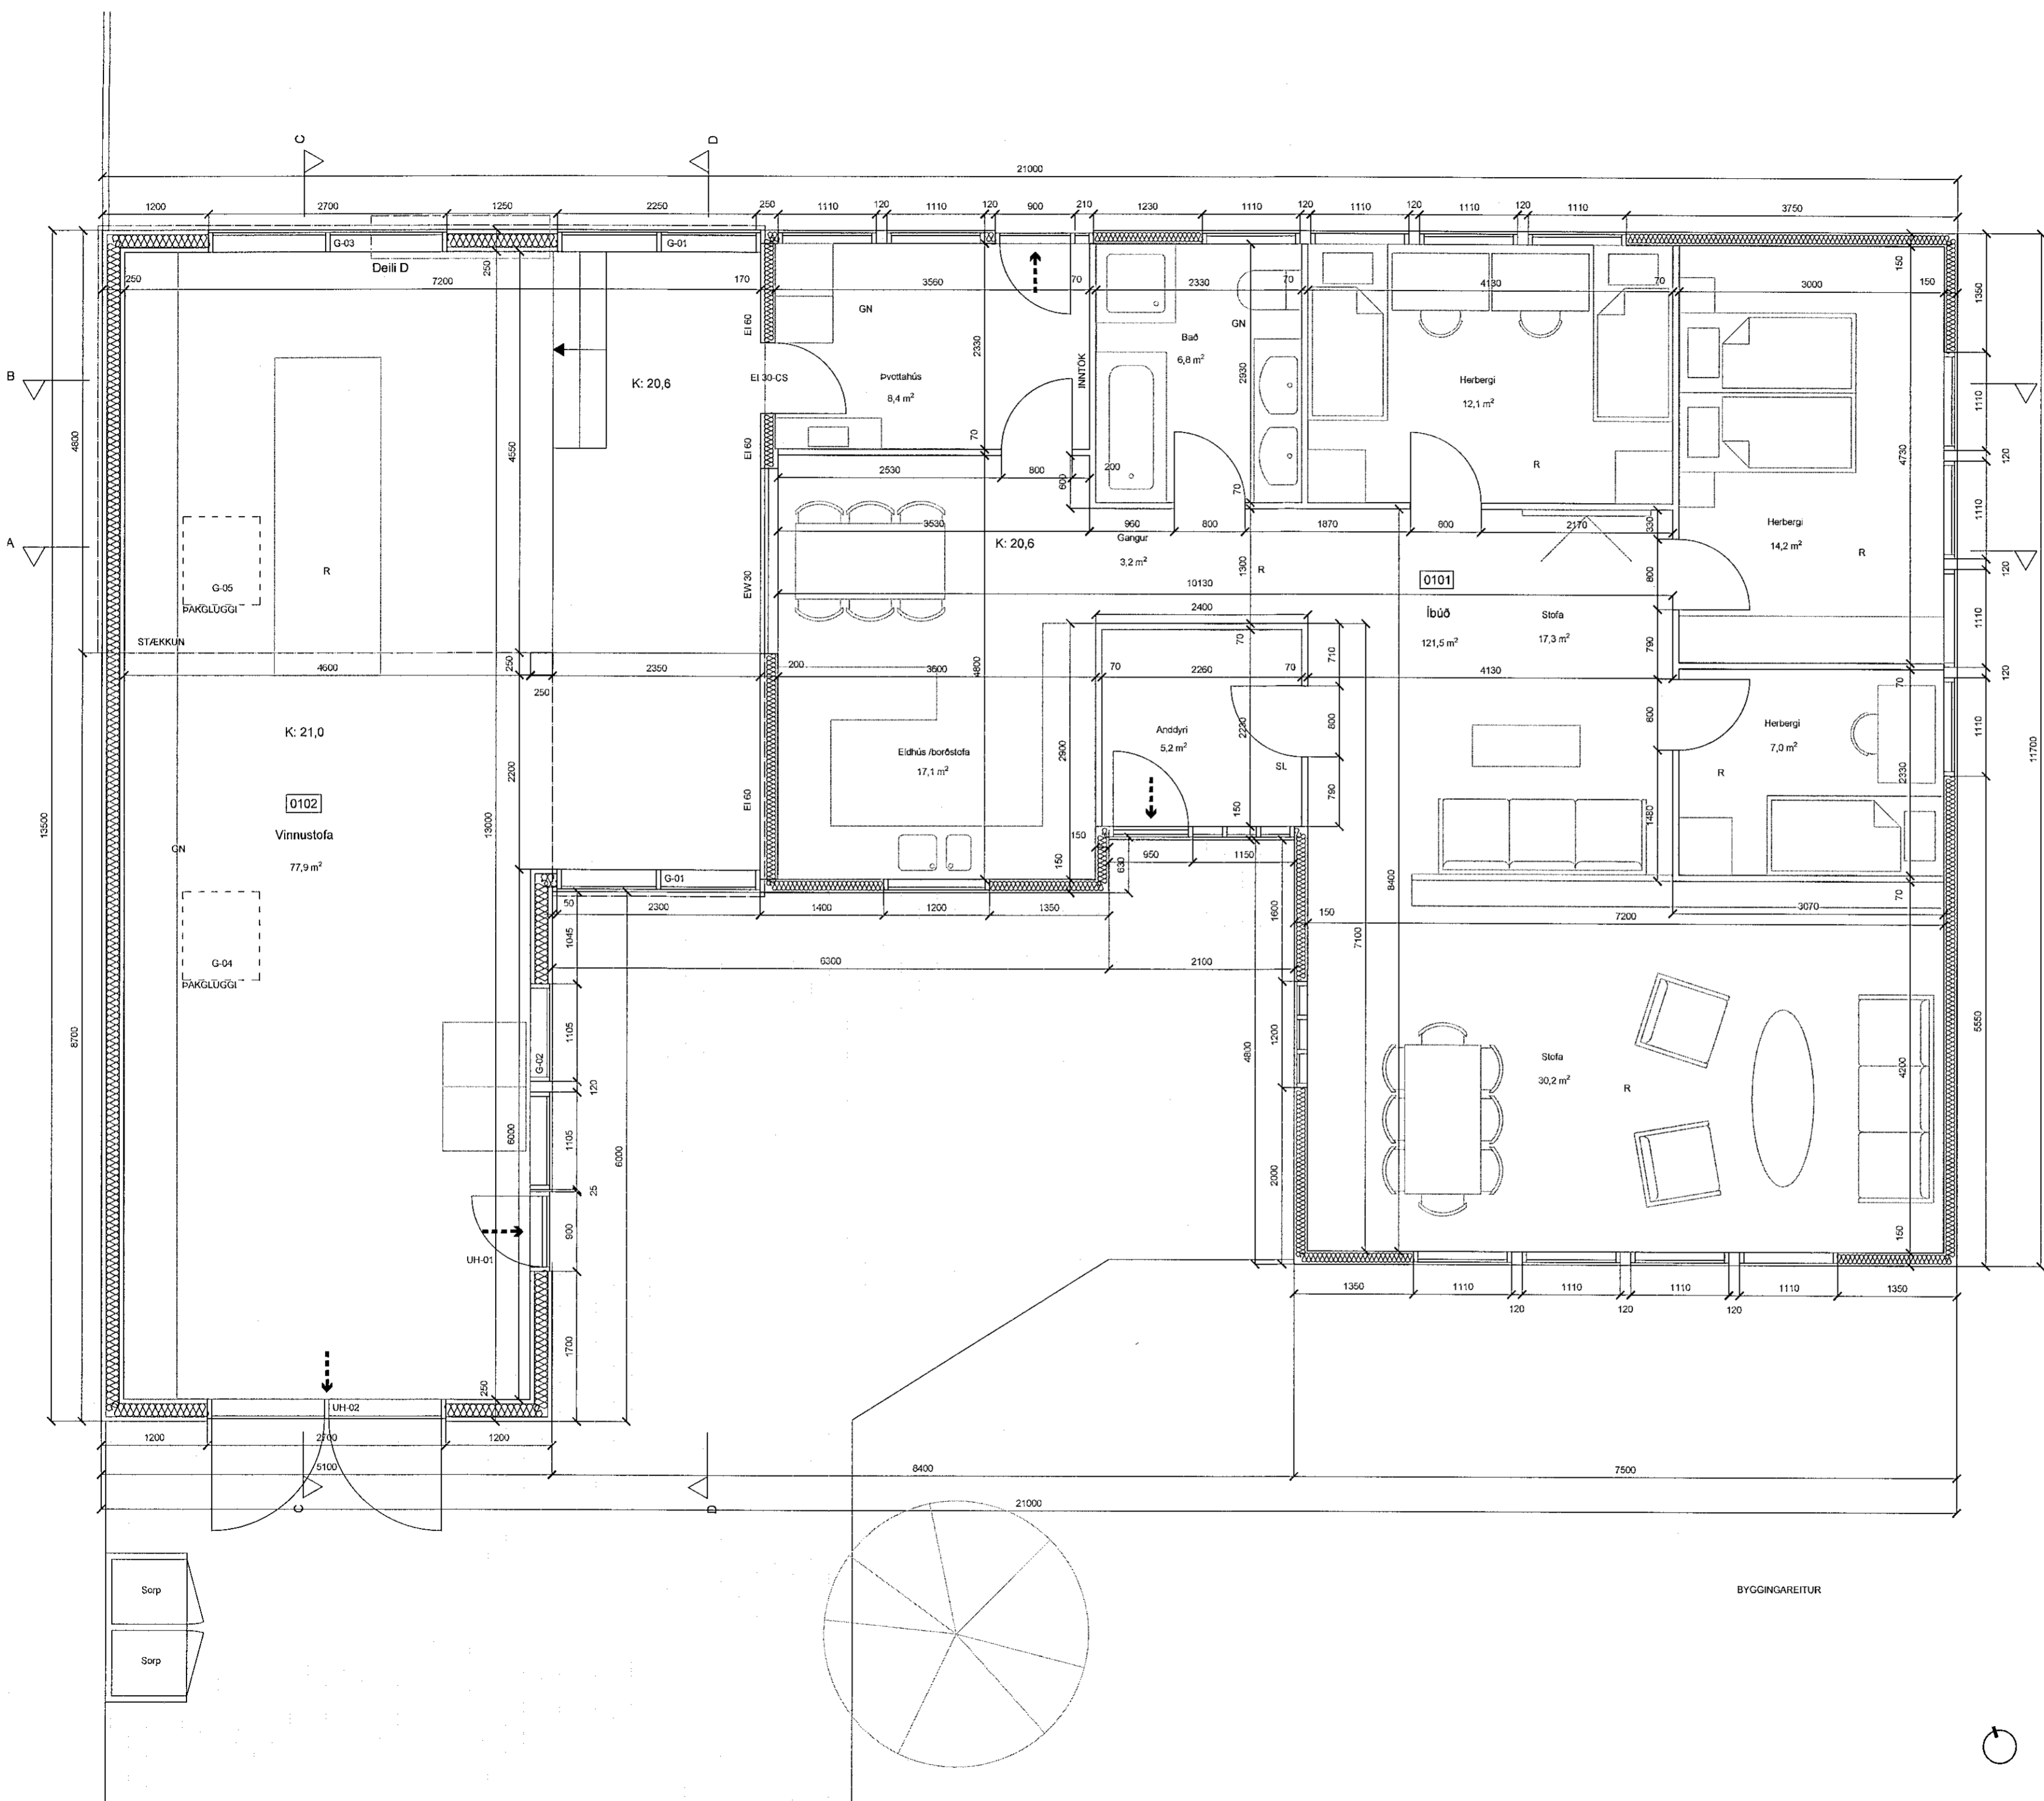

BYGGINGAREITUR