




UH-01
1 STK SAMTALS
ÁLTIMBURHURÐ
LITIR VELJIST Í SAMRÁÐI VIÐ ARKITEKT

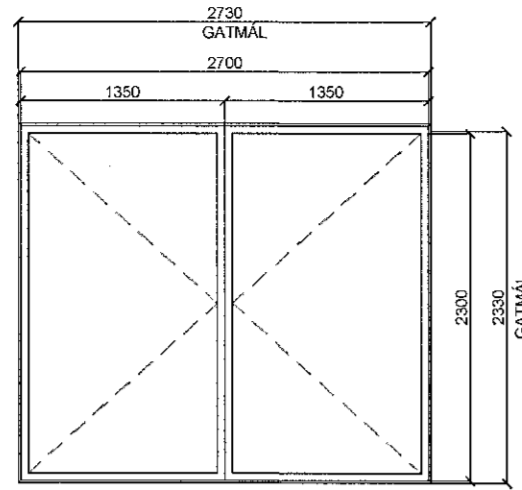


UH-02
1 STK SAMTALS
ÁLTIMBURHURÐ
LITIR VELJIST Í SAMRÁÐI VIÐ ARKITEKT

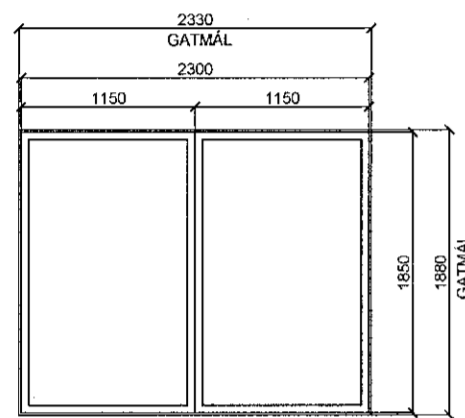


G-01
2 STK SAMTALS
ÁLTIMBURGLUGGI
LITIR VELJIST Í SAMRÁÐI VIÐ ARKITEKT

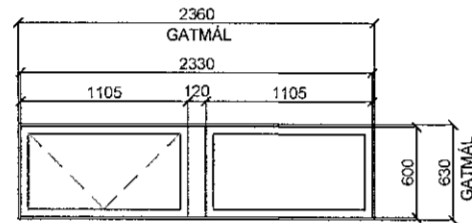


G-02
1 STK SAMTALS
ÁLTIMBURGLUGGI
LITIR VELJIST Í SAMRÁÐI VIÐ ARKITEKT

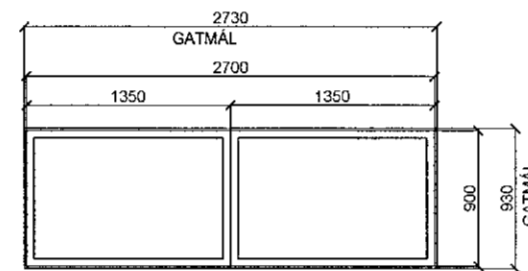

G-03
1 STK SAMTALS
ÁLTIMBURGLUGGI
LITIR VELJIST Í SAMRÁÐI VIÐ ARKITEKT

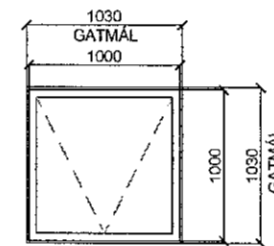

G-04
1 STK SAMTALS
ÁLTIMBURGLUGGI
LITIR VELJIST Í SAMRÁÐI VIÐ ARKITEKT

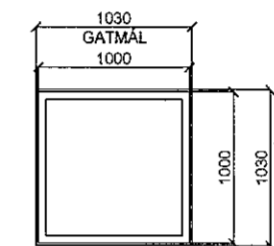

G-05
1 STK SAMTALS
ÁLTIMBURGLUGGI
LITIR VELJIST Í SAMRÁÐI VIÐ ARKITEKT



Upprunalegur hönnuður: Ólafur Ingimundarson

Fyrirvari

Öll mál eru í mm. Mælið ekki af teikningum.

Öll mál skal athuga á staðnum áður en smíði hefst. Misræmi í teikningum og vafatríði skal tilkynna arkitektum strax.

Teikning skal lesin með viðeigandi gögnum, verklysingum og teikningum annarra hönnuða.

BYGGINGALÝSING SJÁ TEIKN. A100

Skýringar:

- Reykskynjari
- SL Slökkvitæki
- K Hæðarkóti
- PK Þakkóti
- GN Gólfniðurfall
- ➔ Rýmingarleið

Jon Davíð Ásgeirsson

A Gluggi á V. hlið fjarlægður, nýr þakluggi 21.05.19 ÁSS JDA
Útgáfa Breyting Útgáfa Dags. Teiknað Yfirfarið

Hrauntunga 20

Stgr. 1400-1-43100200 | Landeignanr. L121027

Stækkun og breytingar á íbúðarhúsi 098

Tegund verks Verknr.

Séruppdrættir 1:50

Glugga og hurðayfirilt Mkv.

B-510 A 5/6 A2

Raðnúmer Útgáfa Blað Stærð

ÁSS JDA 21.05.19

Teiknað Yfirfarið Útgáfa dags.

TRÍPÓLÍ ARKITEKTAR

Kápparstíg 16 | 101 Reykjavík | Sími: 519-2930 | www.tripoli.is | tripoli@tripoli.is

Jon Davíð Ásgeirsson
Jón Davíð Ásgeirsson

Andri G. L. Andrússon | Arkitekt ETH FAÍ | kt: 240182-3949 | andri@tripoli.is

Guðni Valberg | Arkitekt FAÍ | kt: 250880-5299 | gudni@tripoli.is

Jón Davíð Ásgeirsson | Arkitekt FAÍ | kt: 250280-5729 | jon@tripoli.is

©Tripólí Arkitektar

Þessi teikning er hönnuð og teiknuð af TRÍPÓLÍ ARKITEKTAR. Önnur notkun er böðun.