

Sambýkkt þann  
11 JUL 2019  
Byggingarfulltrúinn í Hafnarfirði  
F.h. Sigurður Steinar Jónsson

Upprunalegur hönnuður: Ólafur Ingimundarson

**Fyrirvari**

Öll mál eru í mm. Mælið ekki af teikningum.  
Öll mál skal athuga á staðnum áður en smíði hefst. Misræmi í teikningum og vafaatriði skal tilkynna arkitektum strax.  
Teikning skal lesin með viðeigandi gögnum, verkýsningum og teikningum annarra hönnuða.

BYGGINGALÝSING SJÁ TEIKN. A100

Skýringar:

- [R] Reykskyrnari
- [SL] Slökkvitæki
- [K] Hæðarkóti
- [BK] Þakkóti
- [GN] Gólfniðurfall
- [➔] Rýmingarleið

*Jón Davíð Ásgeirsson*

A Gluggi á V. Hlið fjarlægður, nýr þakgluggi 21.05.19 ÁSS JDÁ  
Útgáfa Breyting Dags. Teiknað Yfirfarið

**Hrauntunga 20**

Stgr. 1400-1-43100200 | Landeignanr. L121027

**Stækkun og breytingar á íbúðarhúsi 098**

Tegund verks Verknr.

**Séruppdrættir 1:50**

Grunnmynd Mkv.

**B-200 A 1/6 A2**

Raðnúmer Útgáfa Blað Stærð

**ÁSS JDÁ 21.05.19**

Teiknað Yfirfarið Útgáfa dags.

**TRÍPÓLÍ ARKITEKTAR**

Háttarstig 16 | 01 Reykjavík | Sími 290-2930 | www.tripoli.is | tripoli@tripoli.is

*Jón Davíð Ásgeirsson*

Jón Davíð Ásgeirsson


Andri G. L. Andrésson | Arkitekt ETH FAÍ | kt: 240182-3949 | andri@tripoli.is

Guðni Valberg | Arkitekt FAÍ | kt: 250880-5299 | gudni@tripoli.is

Jón Davíð Ásgeirsson | Arkitekt FAÍ | kt: 250280-5729 | jon@tripoli.is

@Tripoli Arkitektar

Þessi teikning er eiginleg hönnun og teikning og er hún aðeins gildandi fyrir hönnuð og teiknaða hluti. Önnur notkun er böðun.

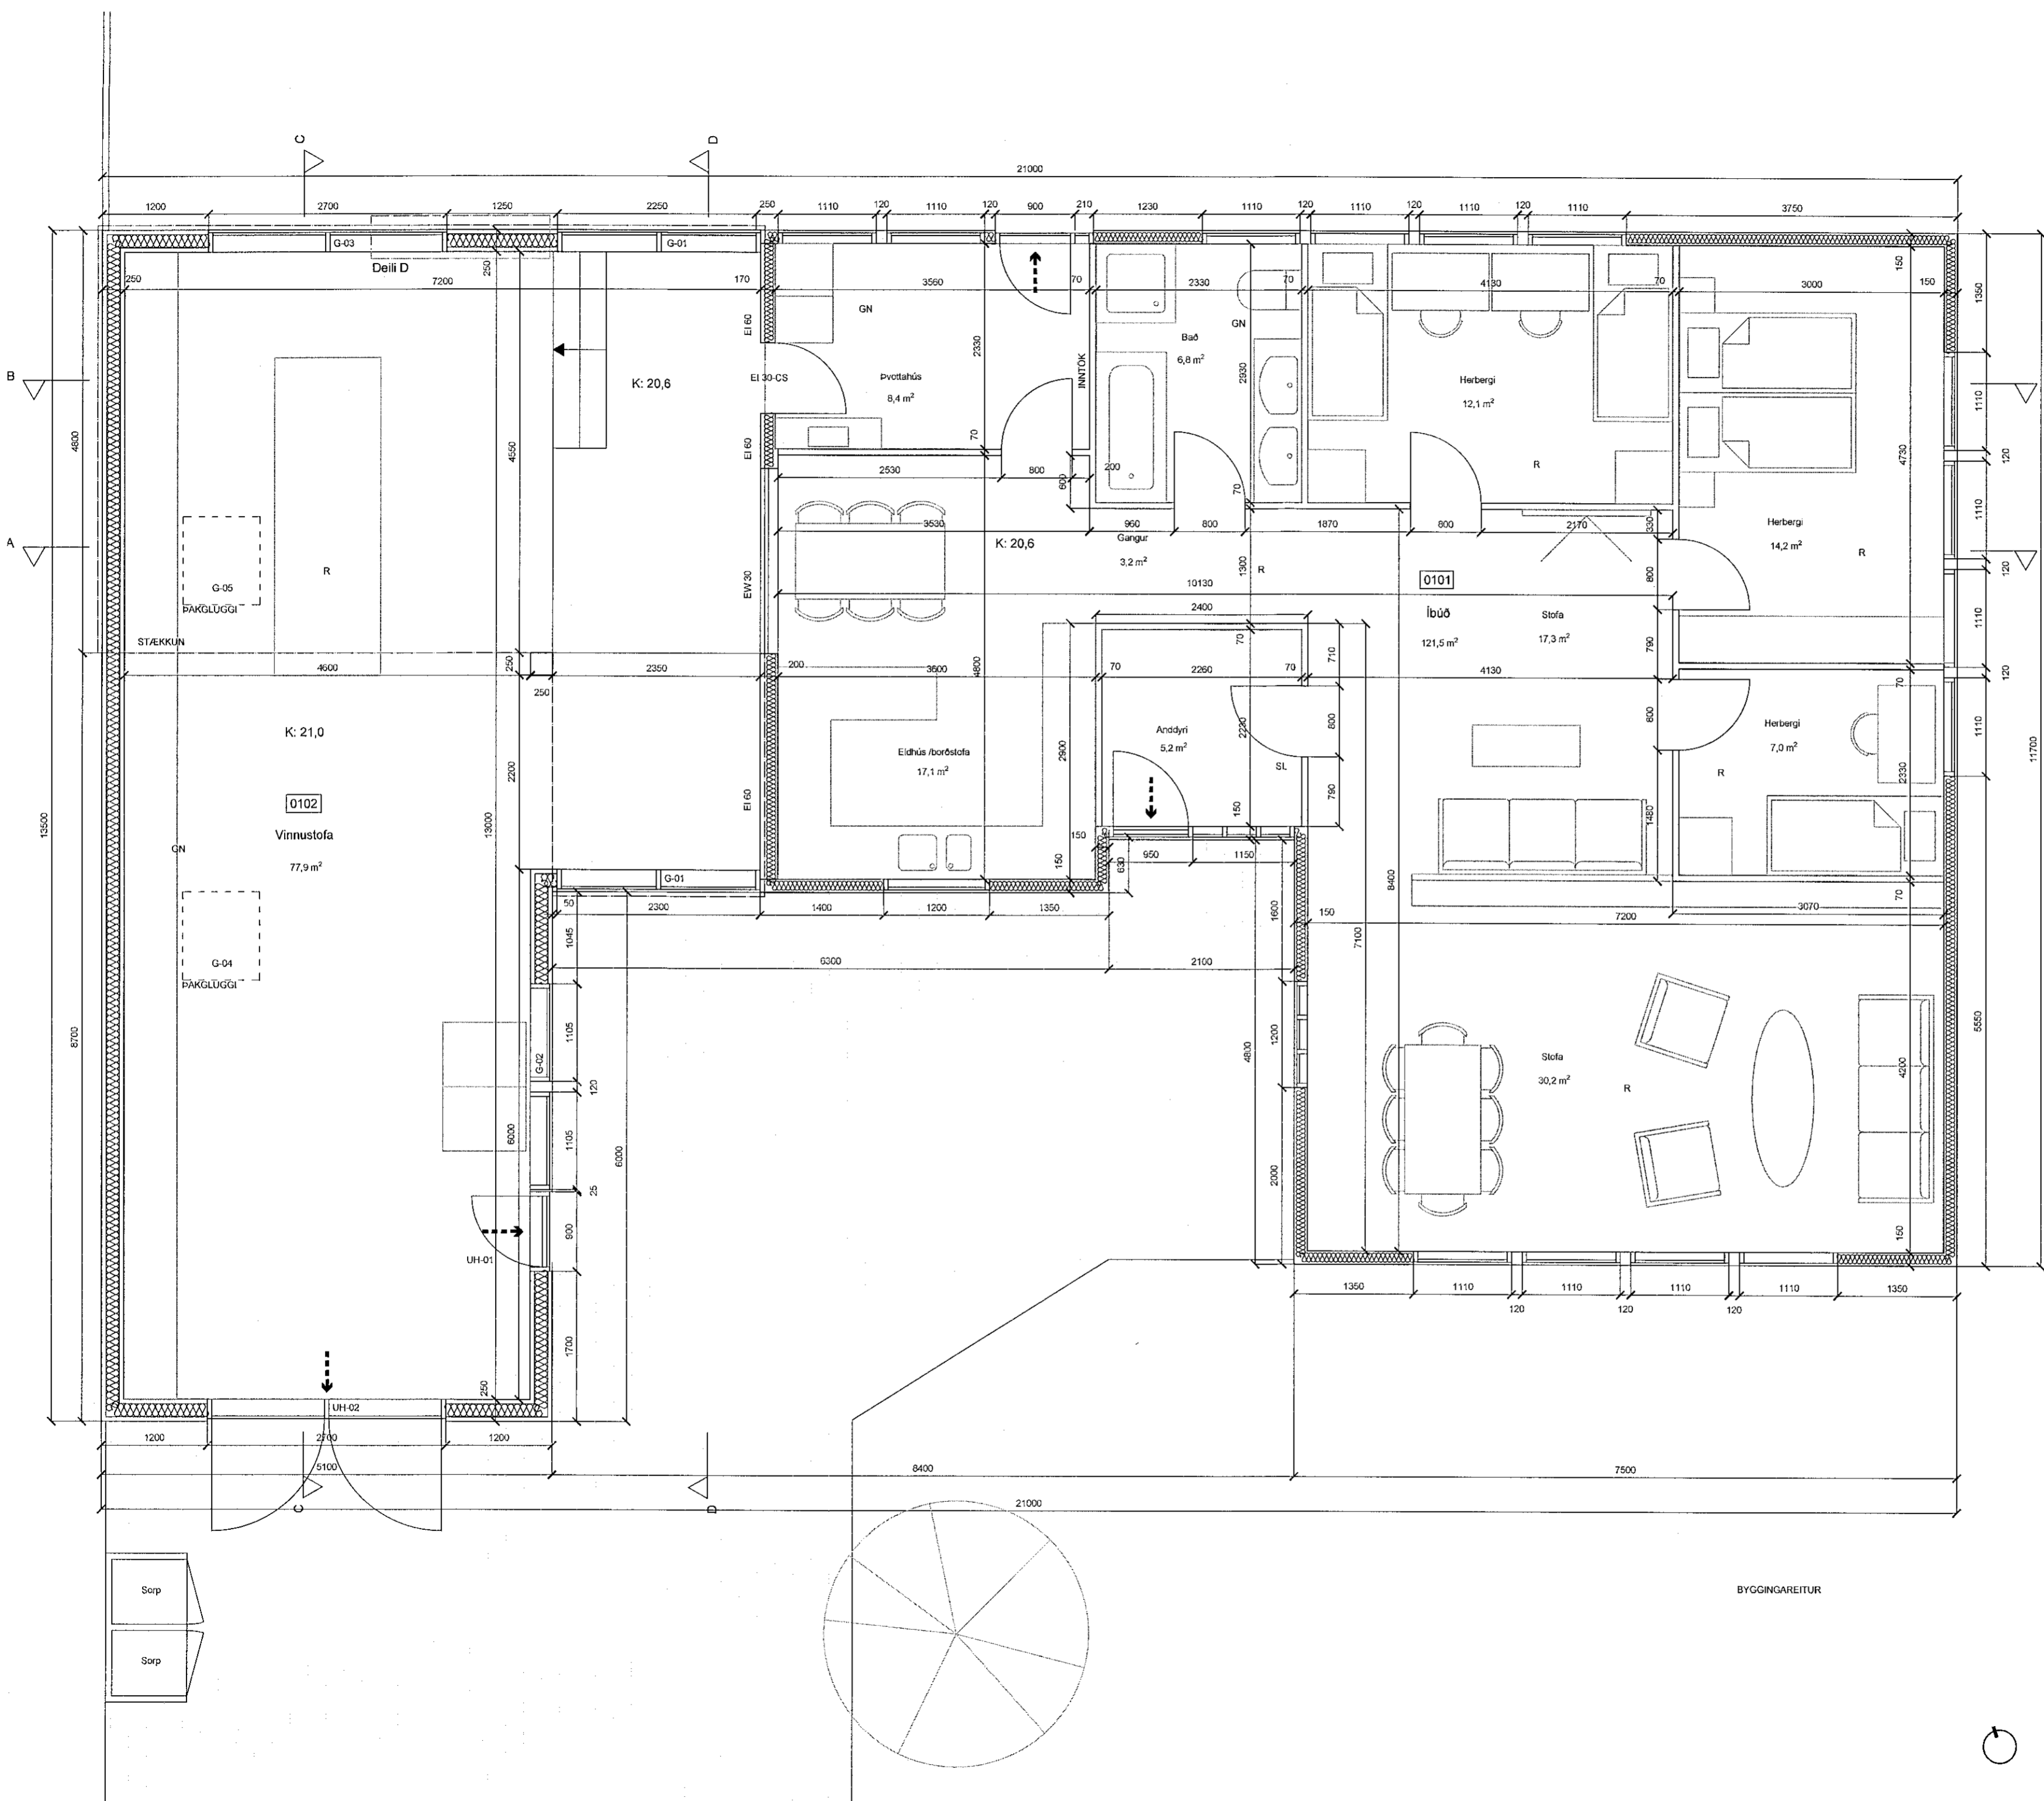

BYGGINGAREITUR