

**ALMENNAR SKÝRINGAR:**

ÖLL MÁL ERU Í SENTIMETRUM (sm.)  
 ÖLL MÁL ERU FRÁ FULLFRÁGENGNU GÓLFI OG Í MIÐJA DÓS EÐA ÚR MIÐRI DÓS Í MIÐJA DÓS EÐA Í FULLFRÁGENGINN VEGG.  
 ÞAR SEM PÍPUR ERU LAGÐAR HLIÐ VIÐ HLIÐ Í LOFTUM EÐA VEGGJUM SKAL HAFA MINNST 3sm BIL MILLI RÓRA, ÞANNIG AÐ STEYPA GETI AUÐVELDLEGA RUNNIÐ NIÐUR Á MILLI.  
 ÖLL TÁKN ERU TÁKNRÆN OG BER AÐ SAMRÆMA LAGNIR AÐ TÆKJUM EFTIR AÐSTÆÐUM Á STAÐNUM OG EFTIR SÉRTEIKNINGUM.  
 ALLAR LAGNIR OG RAFMAGNSEFNI SKAL VERA INNFELT

**LÁGSPENNA:**

ÞVERMÁL Á PÍPUM ERU Í SKÝRINGUM, EINLÍNUMYND OG LAGNATEIKNINGUM HÆÐIR ROFA FRÁ FULLFRÁGENGNU GÓLFI 110sm.  
 HÆÐIR TENGLA FRÁ FULLFRÁGENGNU GÓLFI 20sm.  
 ALLAR PÍPUR ERU Ø16mm OG VÍR 3x1,5mm²  
 MÁLSTRAUMUR ROFA SKAL VERA 10A.  
 MÁLSTRAUMUR TENGLA SKAL VERA 16A.  
 GREINAR ERU EKKI SÝNDAR Í ÖLLUM TIVIKUM AÐ TÖFLU, EN ERU ÞÁ MERKTAR VIÐKOMANDI TÖFLU. DÆMI: T1-Gr. 4 ER GREIN 4 Í TÖFLU T1  
 TIL SNERTISPENNUVARNAR SKAL NOTA LEKASTRAUMSROFAVÖRN.  
 MÁLMHLUTA LAGNA, TÆKJA, LAMPA OG RAFBÚNAÐAR SKAL JARBINDA VANDLEGA SKV. REGLUGERÐ.  
 JARBINDA SKAL PÍPUKERFI FYRIR HEITA- OG KALDVATNSLÖGN. SKILA SKAL MÆLINGU AF JARBINDINGUNNI OG SKAL HÚN UPPFYLLA KRÓFUR RAFVEITUNNAR.  
 ALLIR LAMPAR SKULU VERA MEÐ ÞÉTTI TIL FASVIKSLEIÐRÉTTINGAR 0.95.  
 ALLUR VÍR ER KOPAR (Cu)

**SMÁSPENNA:**

HÆÐIR Á FJARSKIPTATENGLUM (S) OG LOFTNETSTENGLUM(L) FRÁ FULLFRÁGENGNU GÓLFI 20sm  
 Á EINLÍNUMYNDUM ERU LAGNIR MILLI BÚNAÐAR EKKI TEIKNADAR. VERKTAKI SKAL HANNA OG LEGGJA Í SAMRÆMI VIÐ BOÐINN BÚNAÐ.

**UTANHÚS / LÖÐ:**

LÁGSPENNUJARÐSTRENG SKAL AÐ JAFNAÐI EKKI LEGGJA GRYNNRA EN 0,7m UNDIR YFIRBORÐ JARÐAR. ÞÓ BER AÐ HAGA ÞVÍ EFTIR AÐSTÆÐUM Á HVERJUM STAÐ.

**SKÝRING Á MERKJUM FYRIR BÚNAÐ Í HINUM ÝMSU KERFUM:**

T = LÁGSPENNUSKÁPAR.  
 S = SMÁSPENNUSKÁPAR.  
 BR = BRUNAVIÐVÖRUNARKERFI.  
 ÖR = ÖRYGGISKERFI (INNBROTAR- OG AÐGANGSKERFI)  
 M = MYNDAVÉLAKERFI.  
 F = SÍMA OG TÖLVULAGNIR (FJARSKIPTI).  
 L = LOFTNETSKERFI.  
 BJ = BJALLA

**SKÝRINGAR FYRIR LÁGSPENNU- OG SMÁSPENNUTEIKNINGAR**

FYRRNEFND ATRÍÐI GILDA NEMA ANNARS SÉ GETIÐ.

**LÁGSPENNUKERFI:**

- TENGILL, JARÐBUNDINN
- FJÖLDI
- ROFI, EINPÓLA
- SAMROFI
- KROSSROFI
- LJÓSDYFIR
- ÞRÝSTIROFI
- TENGIDÓS
- VEGGDÓS  
— AÐ VEGG
- LOFTLJÓS
- VEGGLJÓS  
— AÐ VEGG
- NEYÐARLJÓS MEÐ RAFHLÖÐU
- HITANEMI - THERMOSTAT H1300
- LÖGN FER UPP
- LÖGN FER NIÐUR
- LÖGN, GEGNUM HÆÐ
- FJÖLDI VÍRA
- JARÐTENGING
- TENGIBOX
- LAGNIR Í GÓLFI



**BRUNAVIÐVÖRUNARKERFI:**

- REYKSKYNJARI
- INNGANGS-ÚTGANGSEINING
- HANDBOÐI
- SEGULGRIP
- SKAMMHLAUPS EINANGRARI
- RAFTENG DURÐAPUMPA
- ÞRÝSTIROFI
- SÍRENA
- STJÓRNSTÖÐ BRUNAVIÐVÖRUNARKERFIS
- TENGIBOX
- BJALLA

**INNBROTAVIÐVÖRUNAR/STÝRINGAR-KERFI.**

- HREYFISKYNJARI, 90°
- HREYFISKYNJARI, 360°
- VATNSSKYNJARI
- HURÐARROFI
- SÍRENA
- TALNABORÐ H1500
- TÆKJAROFI, T.D Á SKJÁVARPA
- RAFLÁS

**TÖLVU, SÍMA OG LOFTNETSKERFI:**

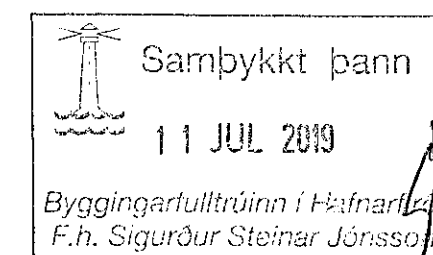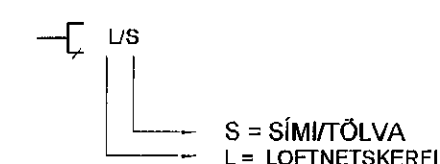

ÁRITJUN HÖNNUNARSTJÓRA		KT.	
<i>Sigurður</i>		19062-2729	
BR.	DAGS.	BREYTING.	HA.



Strandgata 11 Hafnarfjörður S. 8644280 / 8984393. www.umsjaehf.is

VERKHEITI: **FJÖLBÝLISHÚS  
 STUÐLASKARÐ 1  
 HAFNARFJÖRÐUR**

TEIKNINGAHEITI: **SKÝRINGAR**

HANNAÐ:	TEIKNAD:	YFIRFARID:	
SÍS	SÍS	JJ	
DAGS. ÚTG:	DAGS. BREYT:	MÆLIKVARDI:	BLAÐSTÆRD:
08.06.2017		1:50	A2
VERKNUMER:	TEIKNINGANUMER:	ÚTG:	
17-009	R-002		
SAMÞYKKT:	KT.		
Sigurður í. Sigurjónsson	200277-3929		