



Samþykkt þann  
11 JUL 2019  
Byggingarfulltrúinn í Hafnarfirði  
F.h. Steingur Steinar Jóhannsson

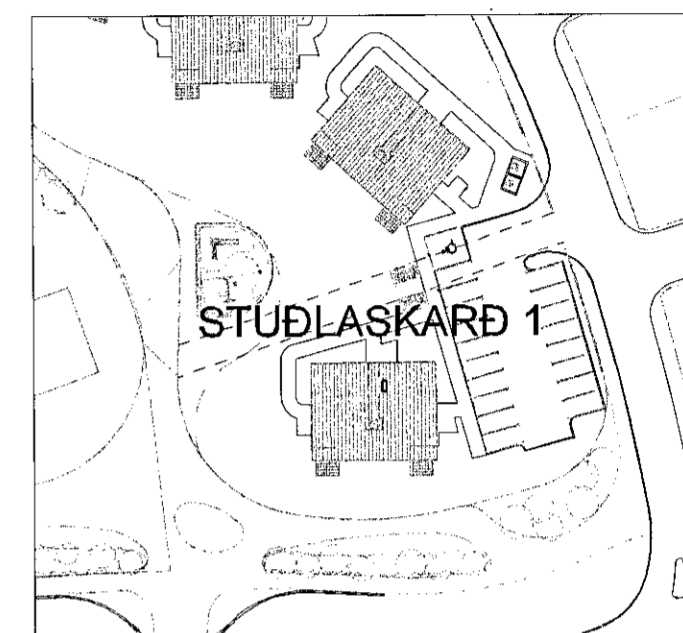

LYKILMYND

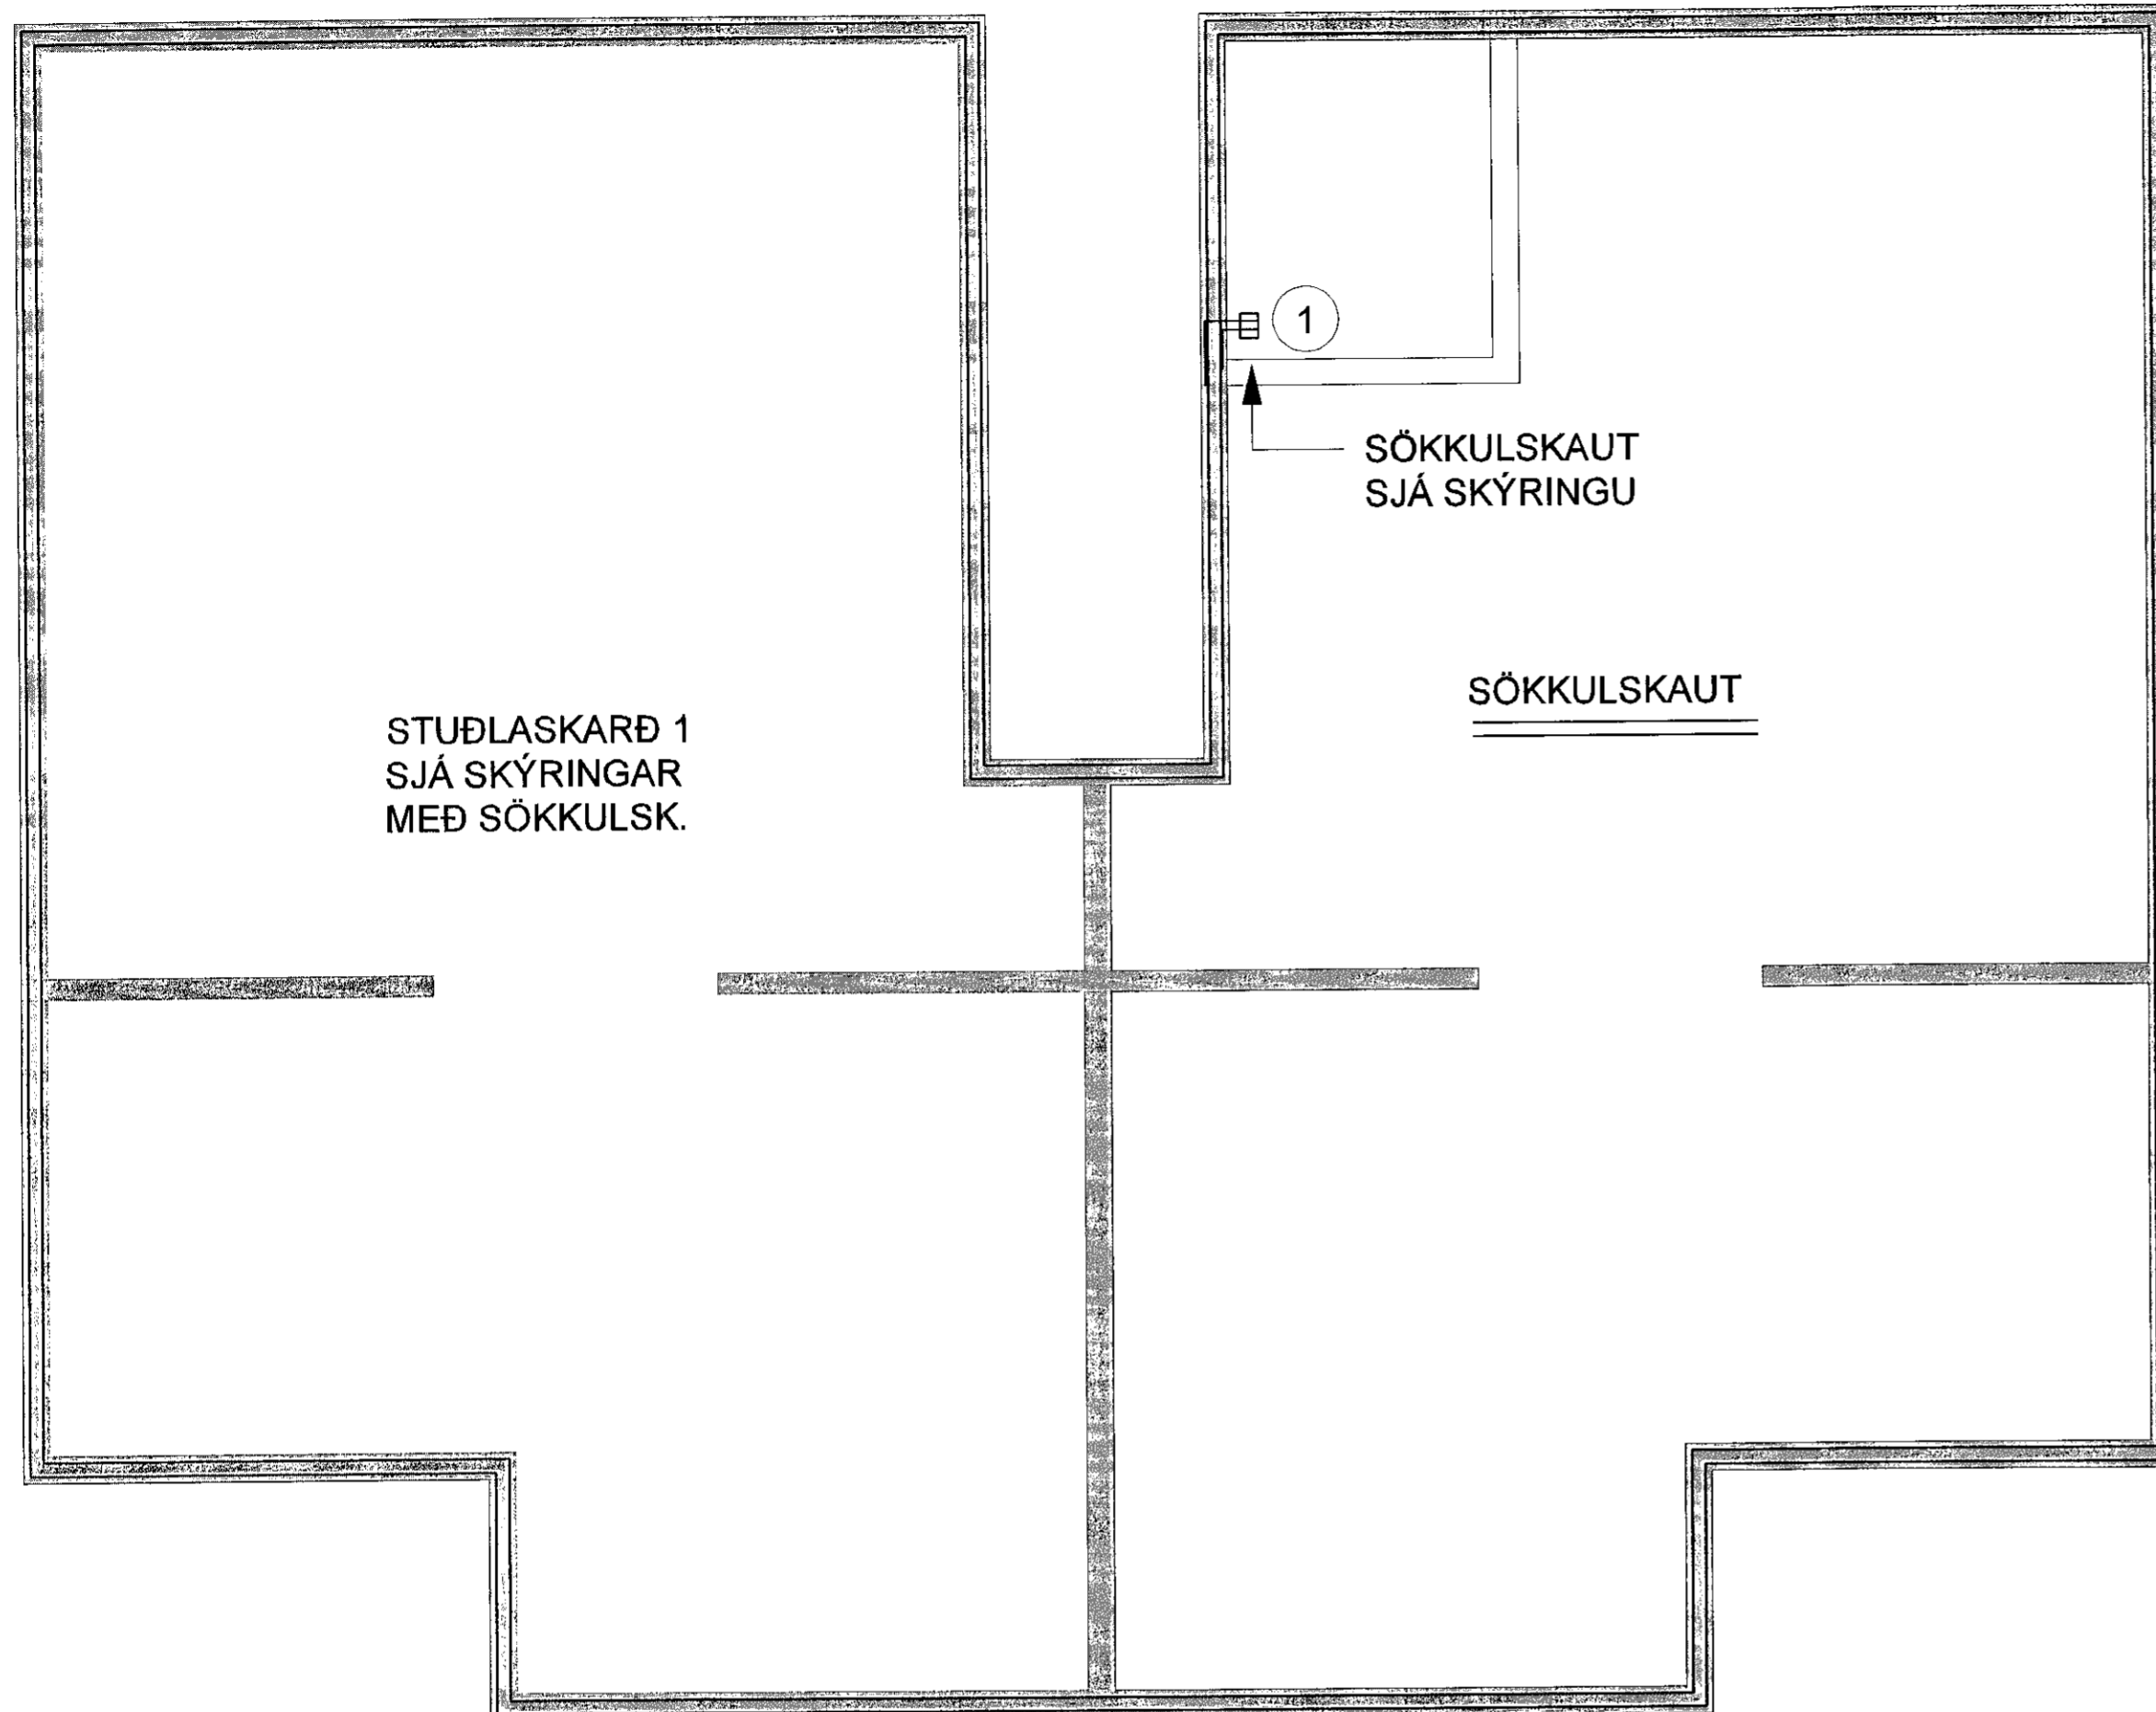

ÁRÞUN HÖNNUNARSTJÓRA.  
*Ragnheiður M.* KT. 190162-2219

BR.	DAGS.	BREYTING.	HA.

**UMSJÁ**  
VERKFRÆÐISTOFA

Strandgata 11 Hafnarfjörður S. 8644280 / 8984393. www.umsjaehf.is

VERKHEITI:  
**FJÖLBÝLISHÚS  
STUÐLASKARÐ 1  
HAFNARFJÖRÐUR**


TEIKNINGAHEITI:  
**SÖKKULSKAUT  
OG SKÝRINGAR**

HANNAÐ: SÍS      TEIKNAD: SÍS      YFIRFARIÐ: JJ


DAGS. ÚTG: 08.06.2017      DAGS. BRÉYT: 1:50      MÆLIKVARÐI: A2

VERKNÚMÉR: 17-009      TEIKNINGANÚMÉR: R-003      UTG:  


SAMÞYKKT: *Sigurður Í. Sigurjónsson* KT. 200277-3929

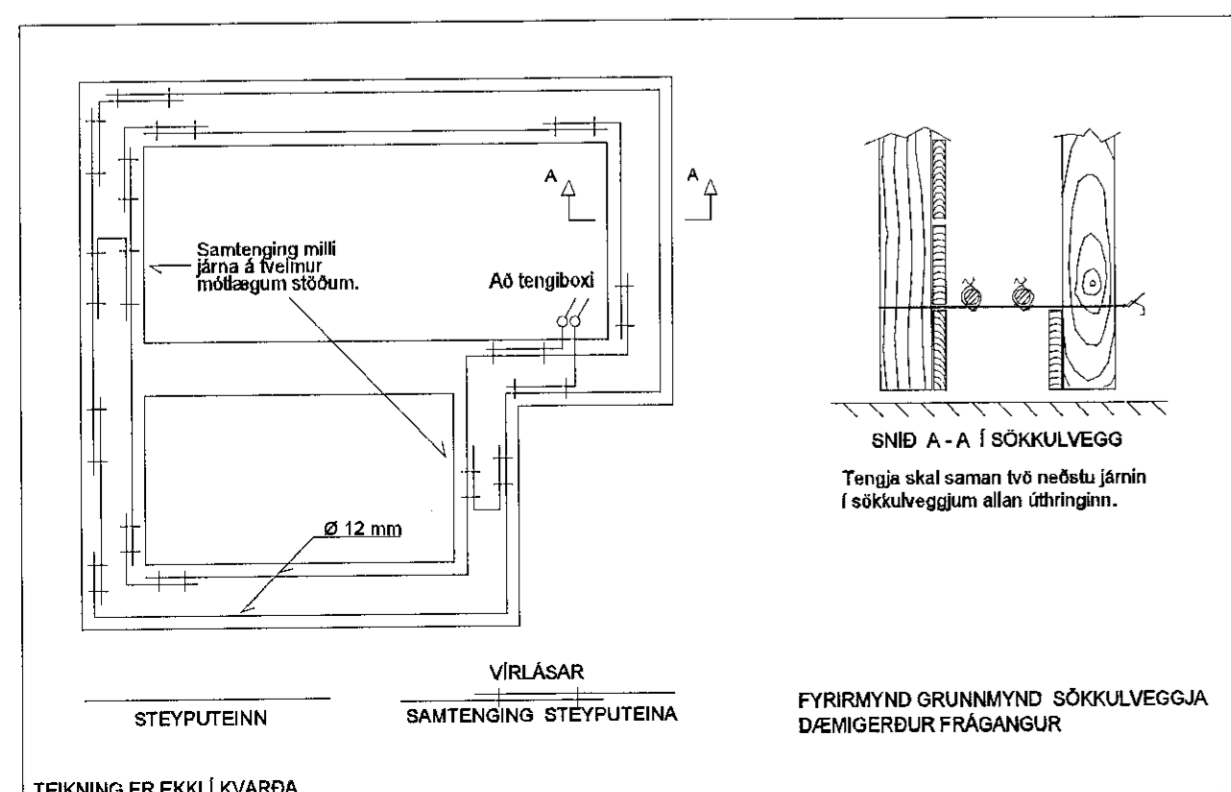

TEIKNING ER EKKI Í KVARÐA

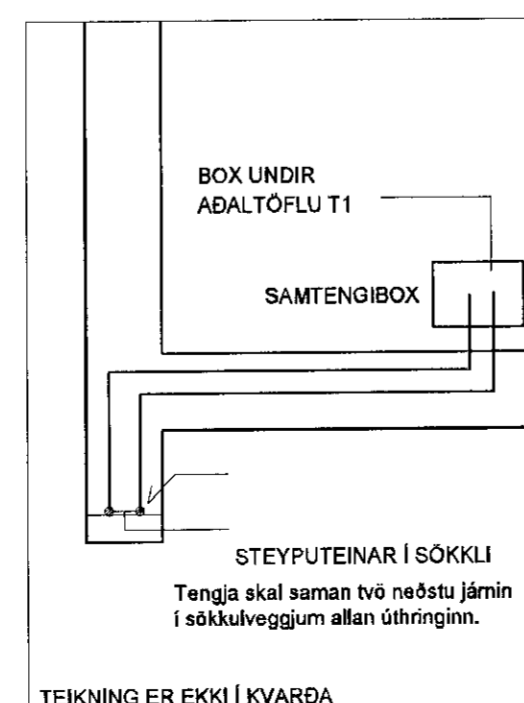

TEIKNING ER EKKI Í KVARÐA

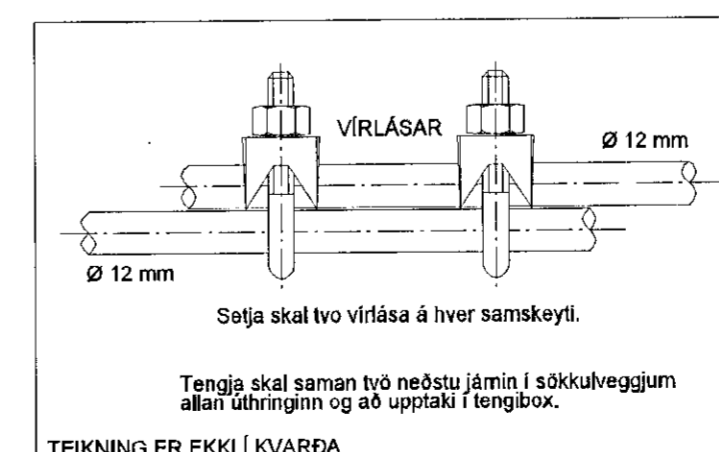

TEIKNING ER EKKI Í KVARÐA

SAMTENGING STEYPUPEINA  
DÆMIGERÐUR FRÁGANGUR