


Samþykkt þann  
11 JUL 2019  
Byggingarfulltrúinn í Hafnarfirði  
F.h. Sigurður Steinar Jónsson

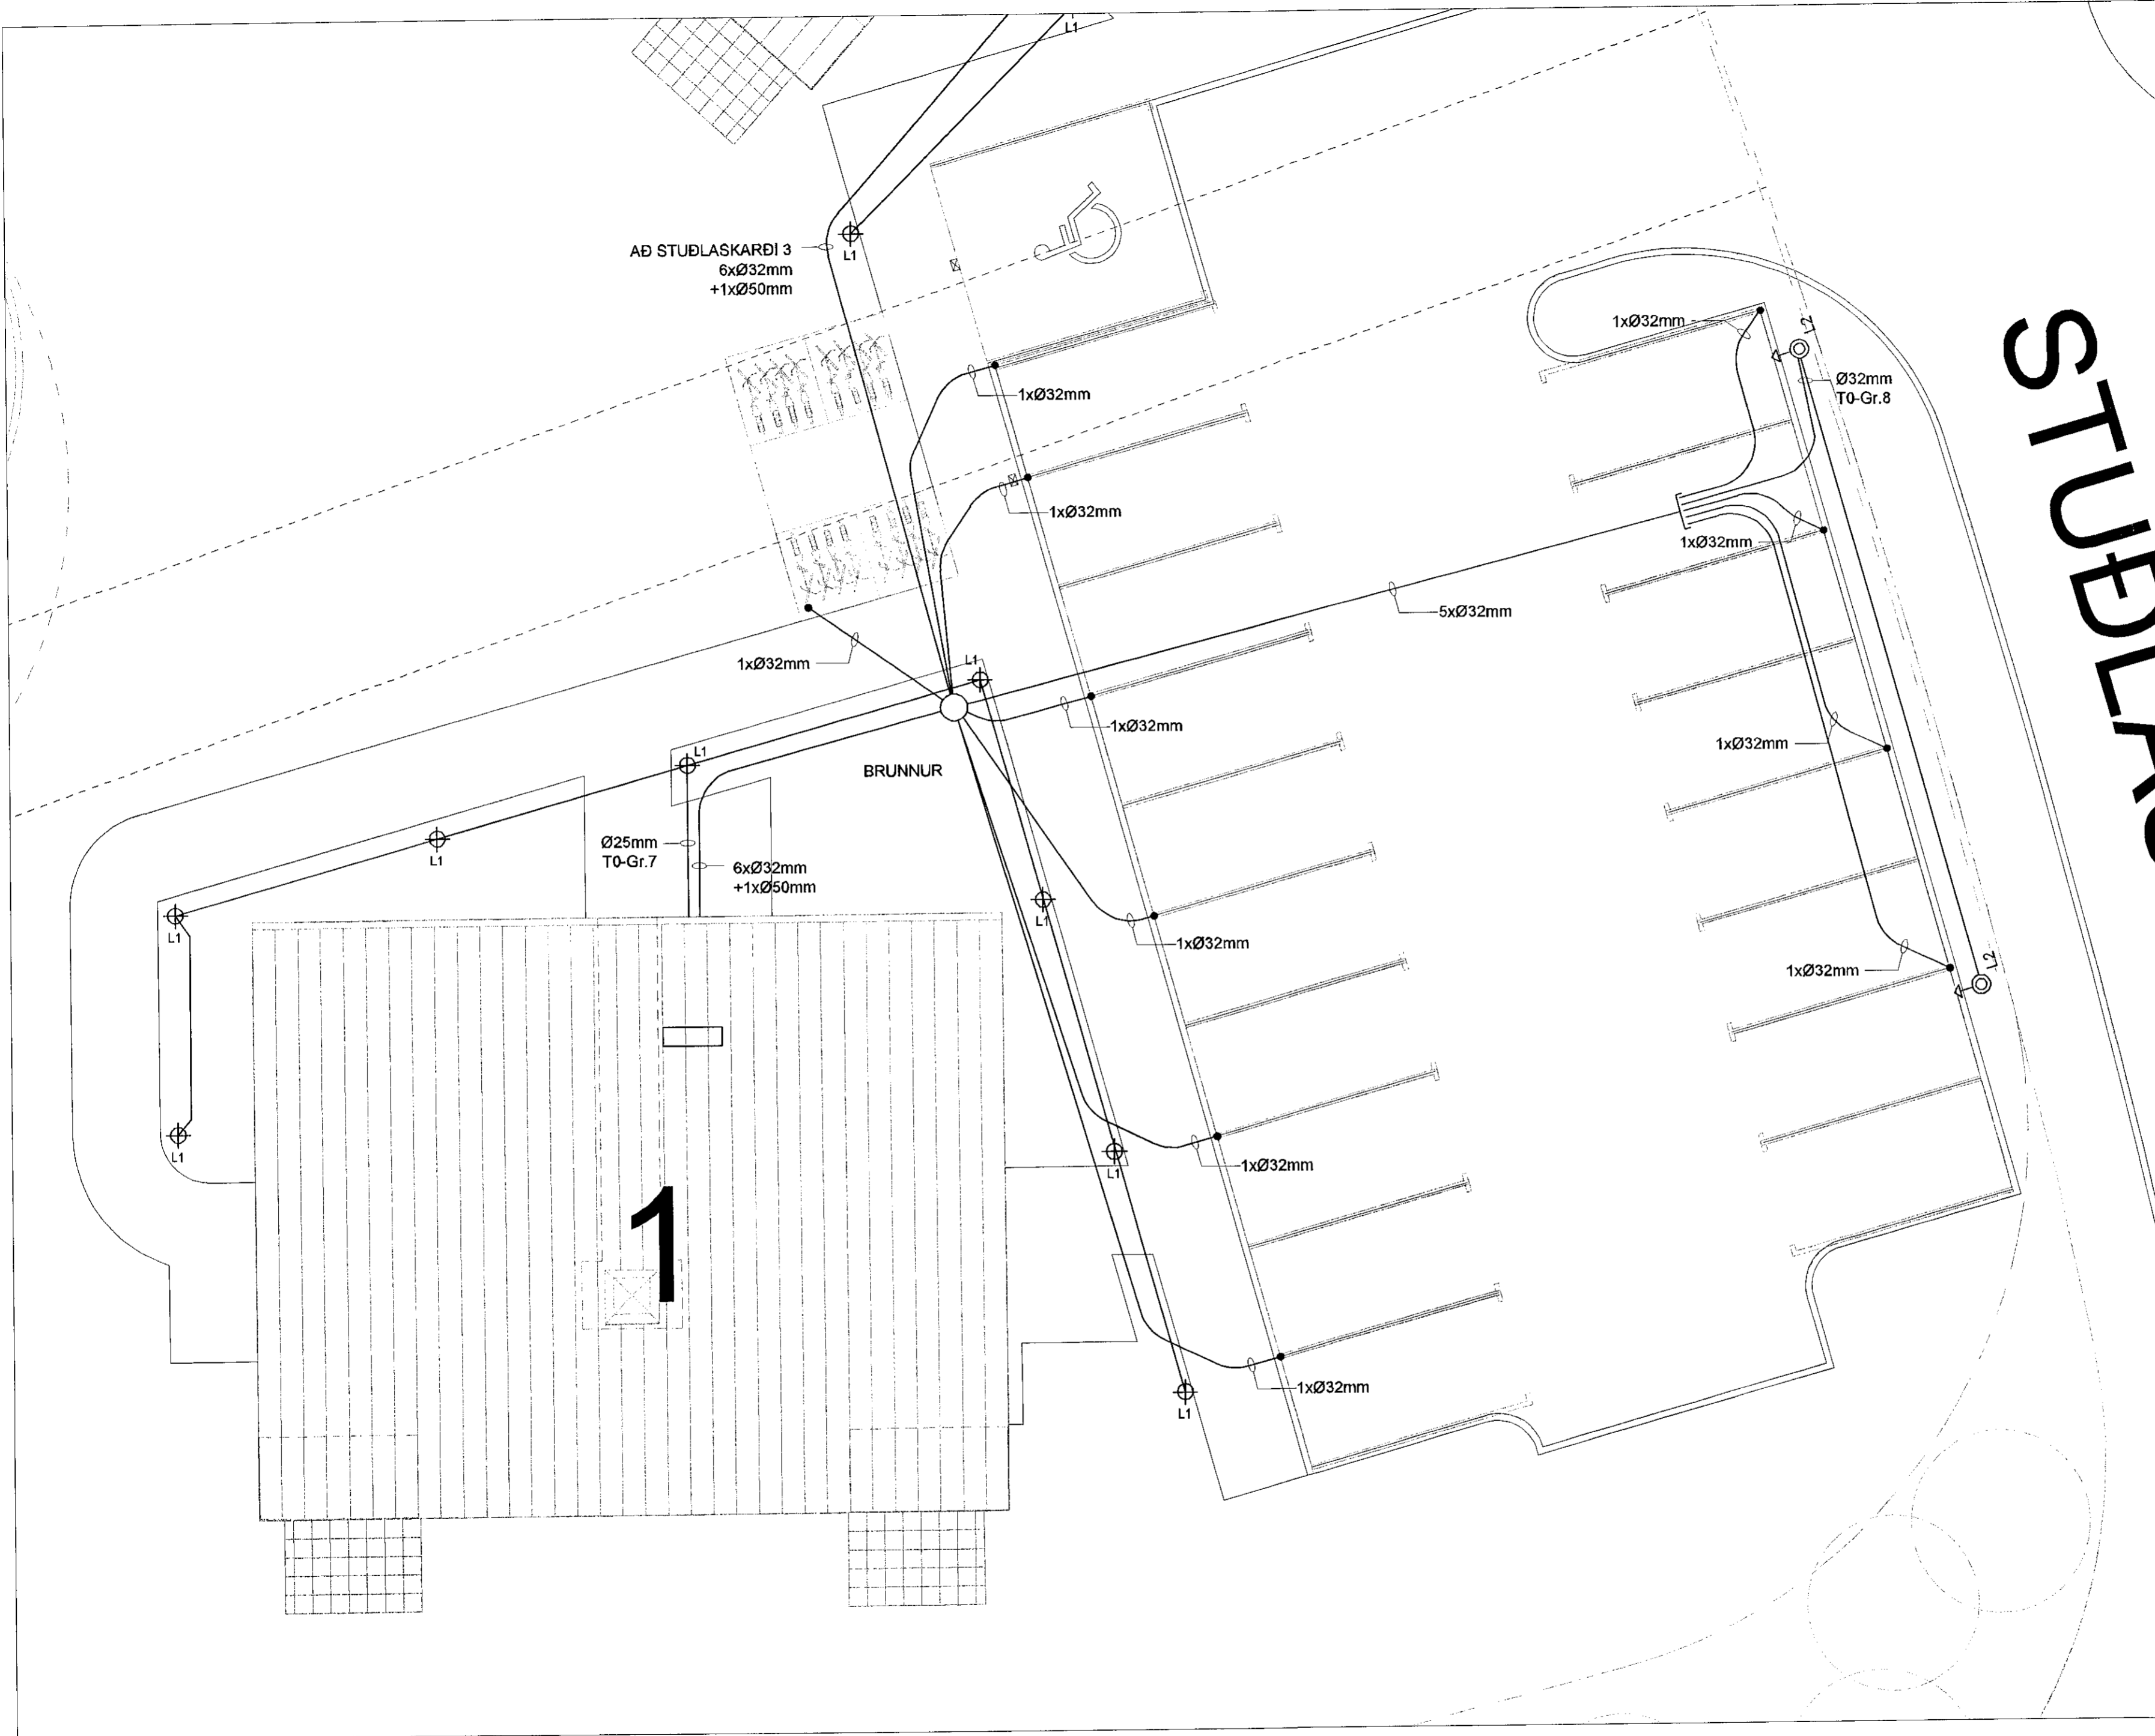

ARÞUN HÖNNUNARSTJÓRA. KT.  
*Ragnar M* 190169-2229

BR.	DAGS.	BREYTING.	HA.

**UMSJÁ**  
VERKFRÆÐISTOFA

Sírandgata 11 Hafnarfjörður S. 8644280 / 8964393. www.umsjafh.is

VERKHEITI:  
**FJÖLBÝLISHÚS  
STUÐLASKARÐ 1  
HAFNARFJÖRÐUR**

TEIKNINGAHEITI:  
**GRUNNMYND  
RAFLAGNIR LÓÐ**

HÁNNAB: SÍS	TEIKNAB: SÍS	YFIRFARIÐ: JJ
DAGS. ÚTG: 05.06.2019	DAGS. BREYT:	MÆLIKVARDI: 1:100
VERKNÚMÉR: 17-009	TEIKNINGANÚMÉR: R-008	BLADSTÆRD: A2
SAMÞYKKT: Sigurður I. Sigurjónsson		KT. 200277-3929

