


Sampykkt þann
11 JUL. 2019
Byggingarfulltrúinn í Hafnarví
F.h. Sigurður Steinar Jónsson

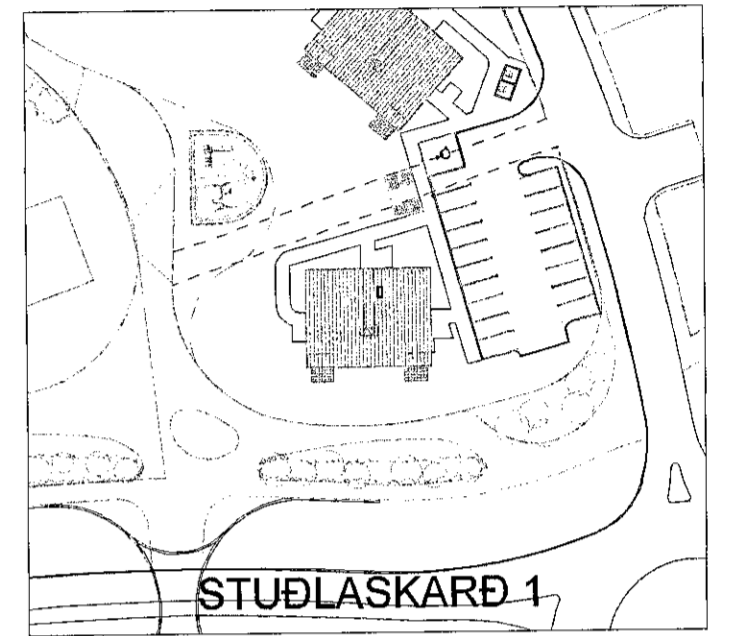

LYKILMYND

ÁRITUN HÖNNUNARSTJÓRA KT.
Ragnvald 190162-2229

BR.	DAGS.	BREYTING.	HA.


UMSJÁ
VERKFRÆÐISTOFA

Strandgata 11 Hafnarfjörður S. 8644280 / 8984393. www.umsjafh.is

VERKHEITI:
**FJÖLBÝLISHÚS
STUÐLASKARÐ 1
HAFNARFJÖRÐUR**

TEIKNINGAHEITI:
**RAFLAGNIR
GRUNNMYND 1.HÆÐ**

HANNAÐ: SÍS	TEIKNÁÐ: SÍS	YFIRFARID: JJ
DAGS. ÚTG: 05.06.2019	DAGS. BREYT: 	MÆLIKVARDI: 1:50
VERKNÚMÉR: 17-009	TEIKNINGANÚMÉR: R-009	UTG:
SAMPYKKT: Sigurður í. Sigurjónsson		KT. 200277-3929

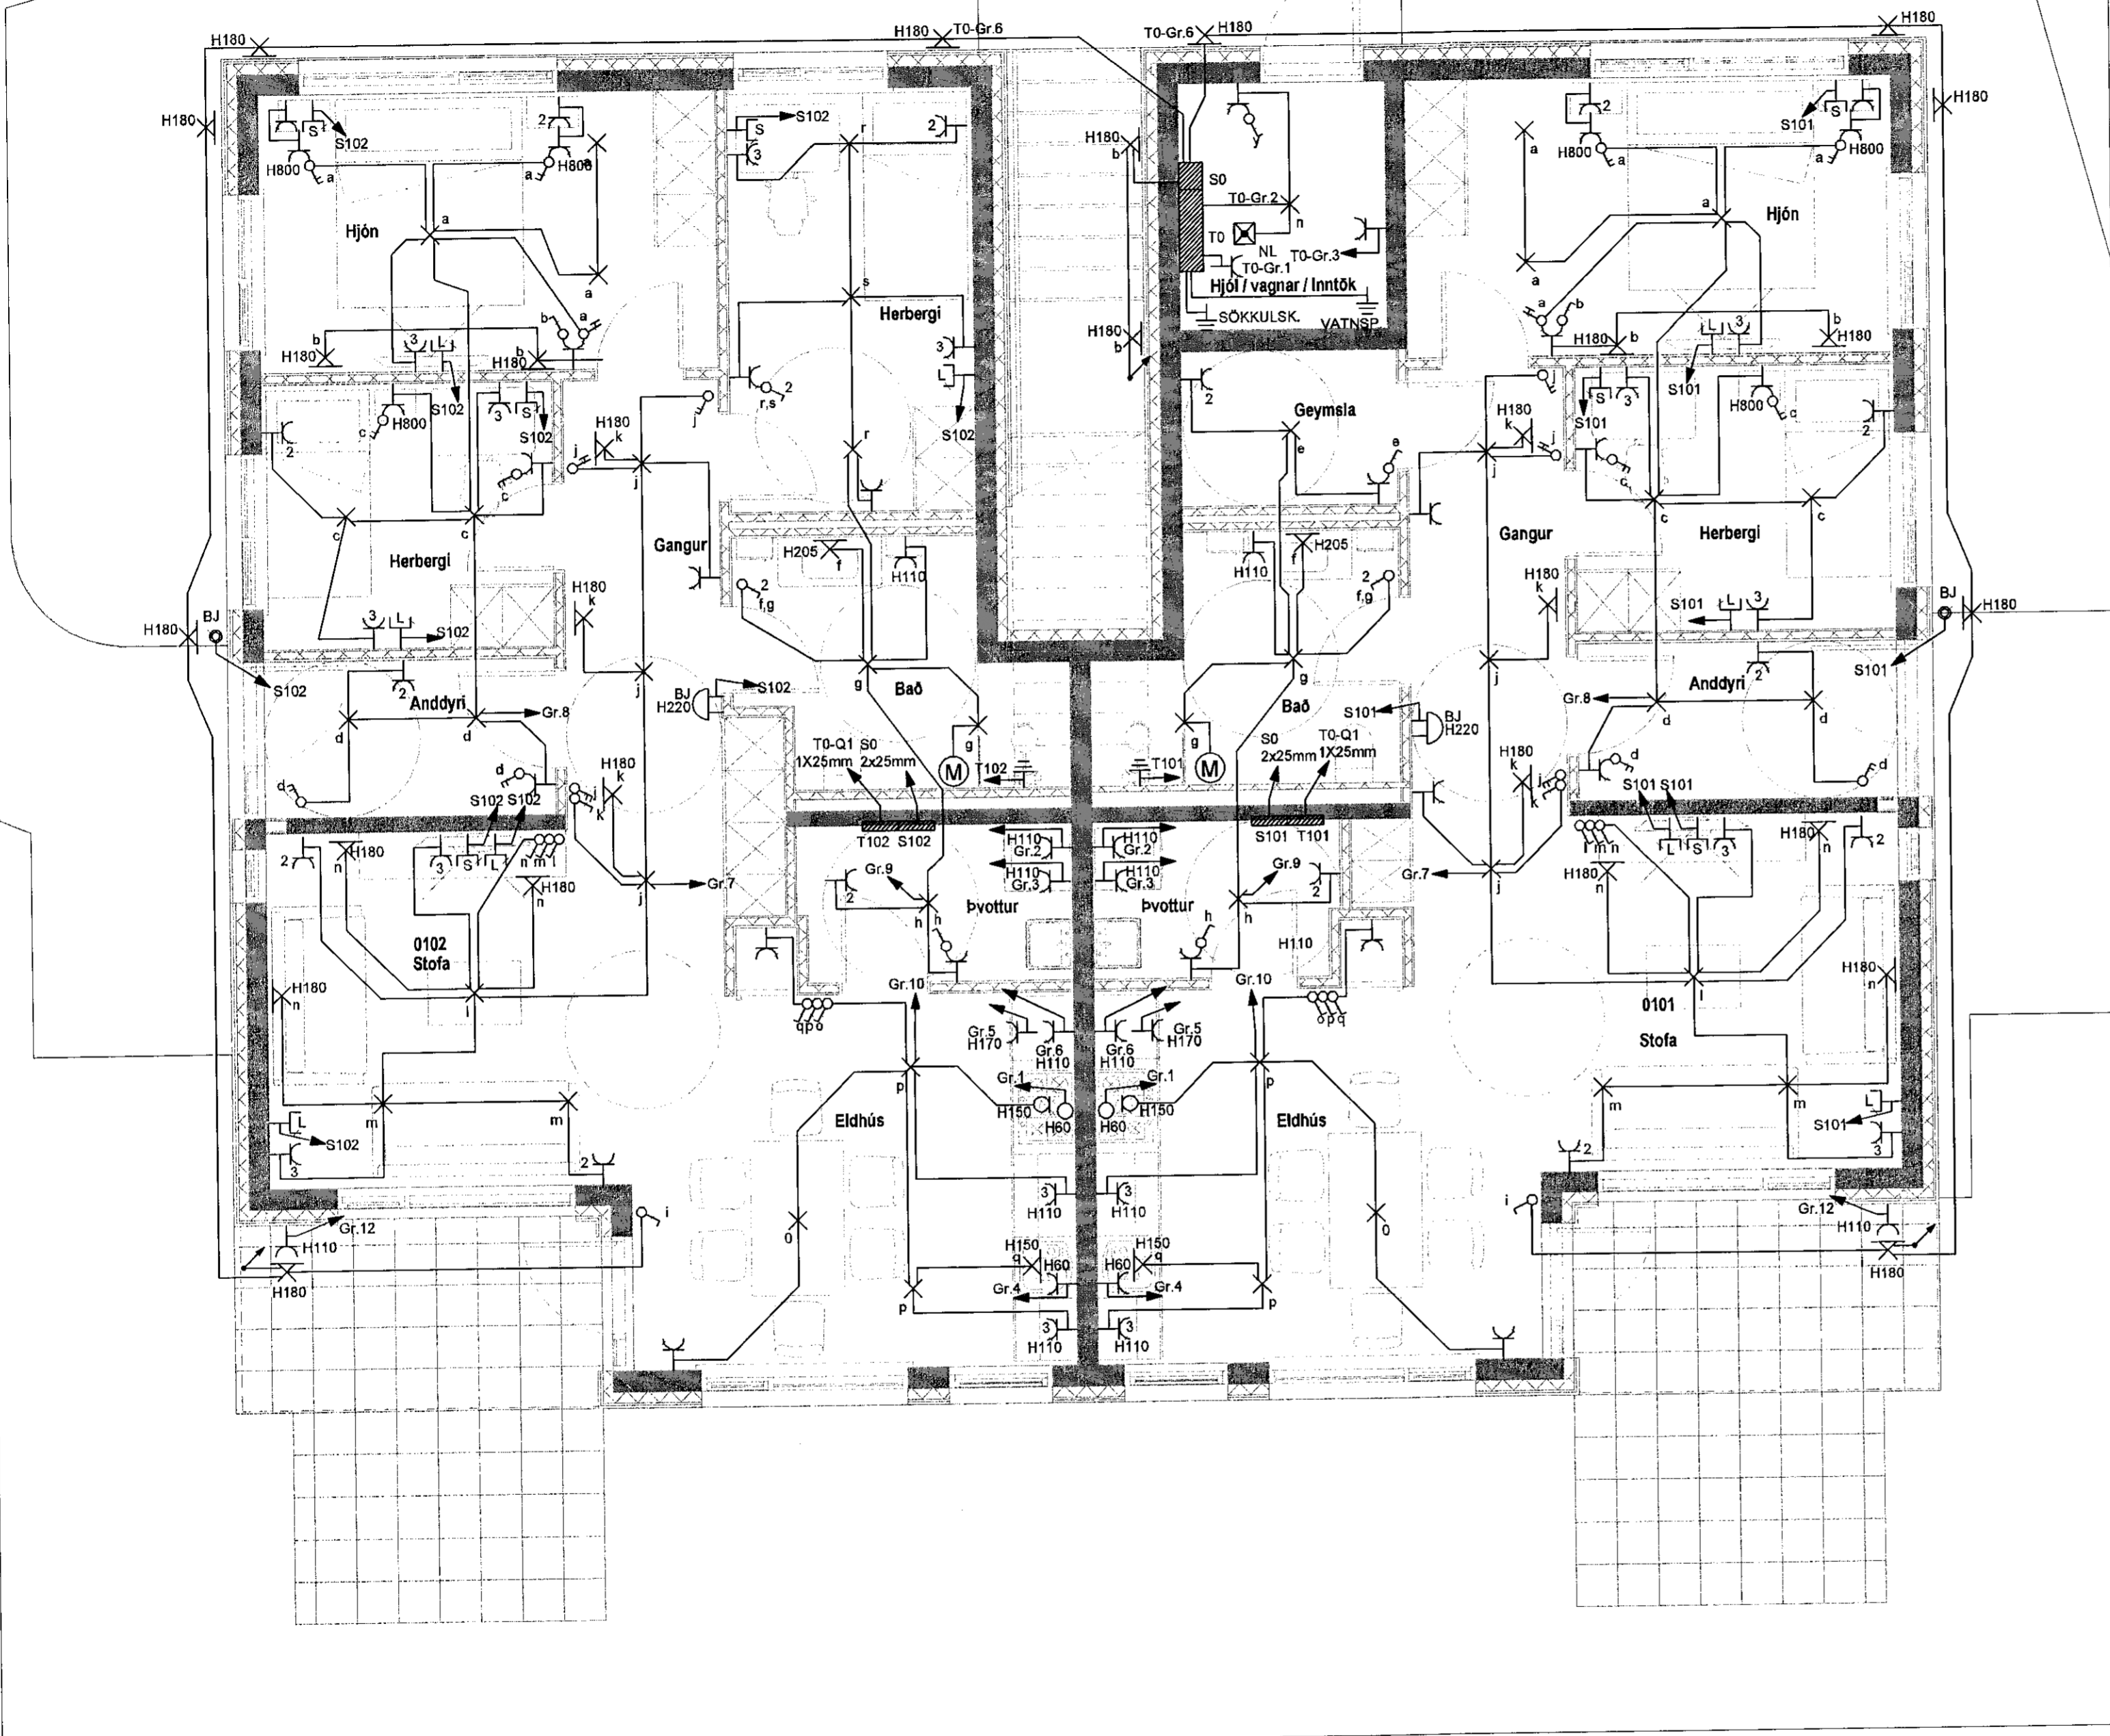

GRUNNMYND 1.HÆÐ Mkv. 1:50

