

**ALMENNAR SKÝRINGAR:**

ÖLL MÁL ERU Í SENTIMETRUM (sm.)  
 ÖLL MÁL ERU FRÁ FULLFRÁGENGNUM GÓLFI OG Í MIÐJA DÓS EÐA ÚR MIÐRI DÓS Í MIÐJA DÓS EÐA Í FULLFRÁGENGINN VEGG.  
 ÞAR SEM PÍPUR ERU LAGÐAR HLIÐ VIÐ HLIÐ Í LOFTUM EÐA VEGGJUM SKAL HAFA MINNST 3sm BIL MILLI RÖRA, ÞANNIG AÐ STEYPA GETI AÐVELDLEGA RUNNID NIÐUR Á MILLI. ÖLL TÁKN ERU TÁKNRÆN OG BER AÐ SAMRÆMA LAGNIR AÐ TÆKJUM EFTIR AÐSTÆÐUM Á STAÐNUM OG EFTIR SÉRTEIKNINGUM.  
 ALLAR LAGNIR OG RAFMAGNSEFNI SKAL VERA INNFELT

**LÁGSPENNA:**

ÞVERMÁL Á PÍPUM ERU Í SKÝRINGUM, EINLÍNMYND OG LAGNATEIKNINGUM HÆÐIR ROFA FRÁ FULLFRÁGENGNUM GÓLFI 110sm.  
 HÆÐIR TENGLA FRÁ FULLFRÁGENGNUM GÓLFI 20sm.  
 ALLAR PÍPUR ERU Ø16mm OG VÍR 3x1,5mm<sup>2</sup>  
 MÁLSTRAUMUR ROFA SKAL VERA 10A.  
 MÁLSTRAUMUR TENGLA SKAL VERA 16A.  
 GREINAR ERU EKKI SÝNDAR Í ÖLLUM TIVIKUM AÐ TÖFLU, EN ERU ÞÁ MERKTAR VIÐKOMANDI TÖFLU. DÆMI: T1-Gr. 4 ER GREIN 4 Í TÖFLU T1  
 TIL SNERTISPENNUVARNAR SKAL NOTA LEKA STRAUMSROFAVÖRN.  
 MÁLMHLUTA LAGNA, TÆKJA, LAMPA OG RAFBÚNAÐAR SKAL JARBINDA VANDLEGA SKV. REGLUGERÐ.  
 JARÐBINDA SKAL PÍPUKERFI FYRIR HEITA- OG KALDVATNSLÖGN. SKILA SKAL MÆLINGU AF JARÐBINDINGUNNI OG SKAL HÚN UPFYLLA KRÖFUR RAFVEITUNNAR.  
 ALLIR LAMPAR SKULU VERA MEÐ ÞÉTTI TIL FASVIKSLEIÐRÉTTINGAR 0.95.  
 ALLUR VÍR ER KOPAR (Cu)

**SMÁSPENNA:**

HÆÐIR Á FJARSKIPTATENGLUM (S) OG LOFTNETSTENGLUM(L) FRÁ FULLFRÁGENGNUM GÓLFI 20sm  
 Á EINLÍNMYNDUM ERU LAGNIR MILLI BÚNAÐAR EKKI TEIKNADAR. VERKTAKI SKAL HANNA OG LEGGJA Í SAMÆMI VIÐ BOÐINN BÚNAÐ.

**UTANHÚS / LÖÐ:**

LÁGSPENNUJARÐSTRENG SKAL AÐ JAFNAÐI EKKI LEGGJA GRYNNRA EN 0,7m UNDIR YFIRBORD JARÐAR. ÞÓ BER AÐ HAGA ÞVÍ EFTIR AÐSTÆÐUM Á HVERJUM STAÐ.

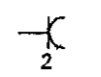
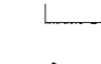

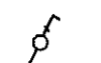
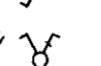
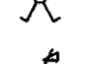
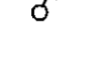


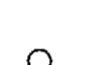

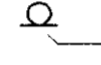



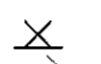



**SKÝRING Á MERKJUM FYRIR BÚNAÐ Í HINUM ÝMSU KERFUM:**

T = LÁGSPENNUSKÁPAR.  
 S = SMÁSPENNUSKÁPAR.  
 BR = BRUNAVIÐVÖRUNARKERFI.  
 ÖR = ÖRYGGISKERFI (INNBROTAR- OG AÐGANGSKERFI)  
 M = MYNDAVÉLAKERFI.  
 F = SÍMA OG TÖLVULAGNIR (FJARSKIPTI).  
 L = LOFTNETSKERFI.  
 BJ = BJALLA







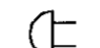

**SKÝRINGAR FYRIR LÁGSPENNU- OG SMÁSPENNUTEIKNINGAR**

FYRRNEFND ATRÍÐI GILDA NEMA ANNARS SÉ GETIÐ.

**LÁGSPENNUKERFI:**

-  TENGILL, JARÐBUNDINN
  -  FJÖLDI
  -  ROFI, EINPÓLA
  -  SAMROFI
  -  KROSSROFI
  -  LJÓSDYFIR
  -  ÞRÝSTIROFI
  -  TENGIDÓS
  -  VEGGDÓS - AÐ VEGG
  -  LOFTLJÓS
  -  VEGGLJÓS - AÐ VEGG
  -  NEYÐARLJÓS MEÐ RAFHLÖÐU
  -  HITANEMI - THERMOSTAT H1300
  -  LÖGN FER UPP
  -  LÖGN FER NIÐUR
  -  LÖGN, GEGNUM HÆÐ
  -  FJÖLDI VÍRA
  -  JARÐTENGING
  -  TENGIBOX
- LAGNIR Í GÓLFI

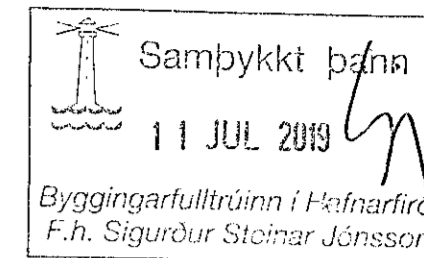
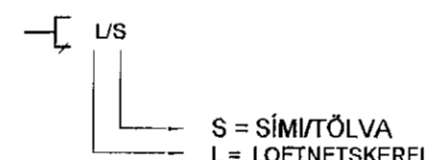
**BRUNAVIÐVÖRUNARKERFI:**

-  REYKSKYNJARI
-  INNGANGS-/ÚTGANGSEINING
-  HANDBOÐI
-  SEGULGRIP
-  SKAMMHLAUPS EINANGRARI
-  RAFTENGD HURÐAPUMPA
-  ÞRÝSTIROFI
-  SÍRENA
-  STJÓRNSTÖÐ BRUNAVIÐVÖRUNARKERFIS
-  TENGIBOX
-  BJALLA

**INNBROTAVIÐVÖRUNAR/STÝRINGAR-KERFI:**

-  HREYFISKYNJARI, 90°
-  HREYFISKYNJARI, 360°
-  VATNSSKYNJARI
-  HURÐARROFI
-  SÍRENA
-  TALNABORÐ H1500
-  TÆKJAROFI, T.D Á SKJÁVARPA
-  RAFLÁS

**TÖLVU, SÍMA OG LOFTNETSKERFI:**



ÁRITUN HÖNNUNARSTJÓRA		KT.	
<i>Ragnvaldur</i>		19.06.2019	
BR.	DAGS.	BREYTING.	HA.



Strandgata 11 Hafnarfjörður S. 8644280 / 8984393. www.umsjaehf.is

VERKHEITI:			
<b>FJÖLBÝLISHÚS STUÐLASKARÐ 3 HAFNARFJÖRÐUR</b>			
TEIKNINGAHEITI:			
<b>SKÝRINGAR</b>			
HANNAÐ:	TEIKNAD:	YFIRFARID:	
SÍS	SÍS	JJ	
DAGS. ÚTG:	DAGS. BREYT:	MÆLIKVARÐI:	BLAÐSTÆRD:
08.06.2017		1:50	A2
VERKNUMER:	TEIKNINGANUMER:	UTG:	
17-009	R-002		
SAMPYKKT:	KT.		
Sigurður I. Sigurjónsson			200277-3929