



Samþykkt þann
11 JUL 2019
Byggingarfulltrúinn í íslandi
E. H. Sigurður Steinhólmsson

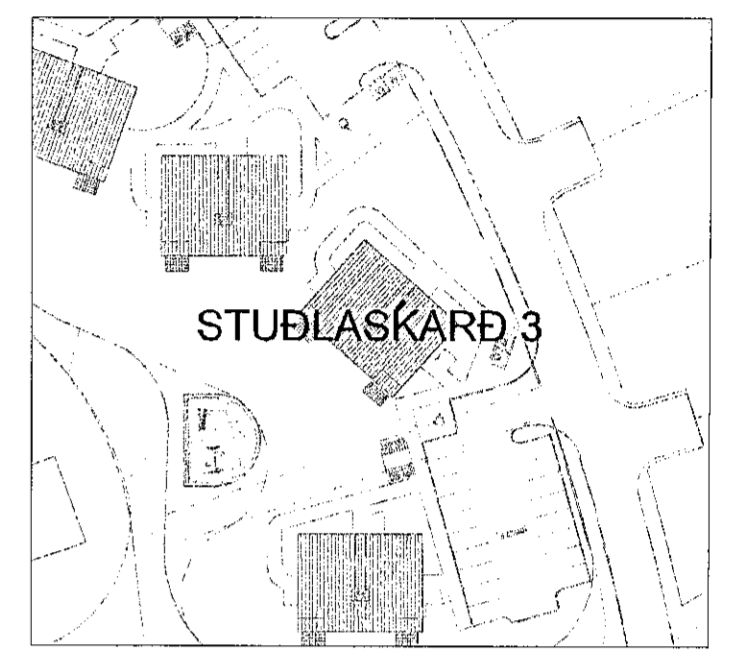

LYKILMYND

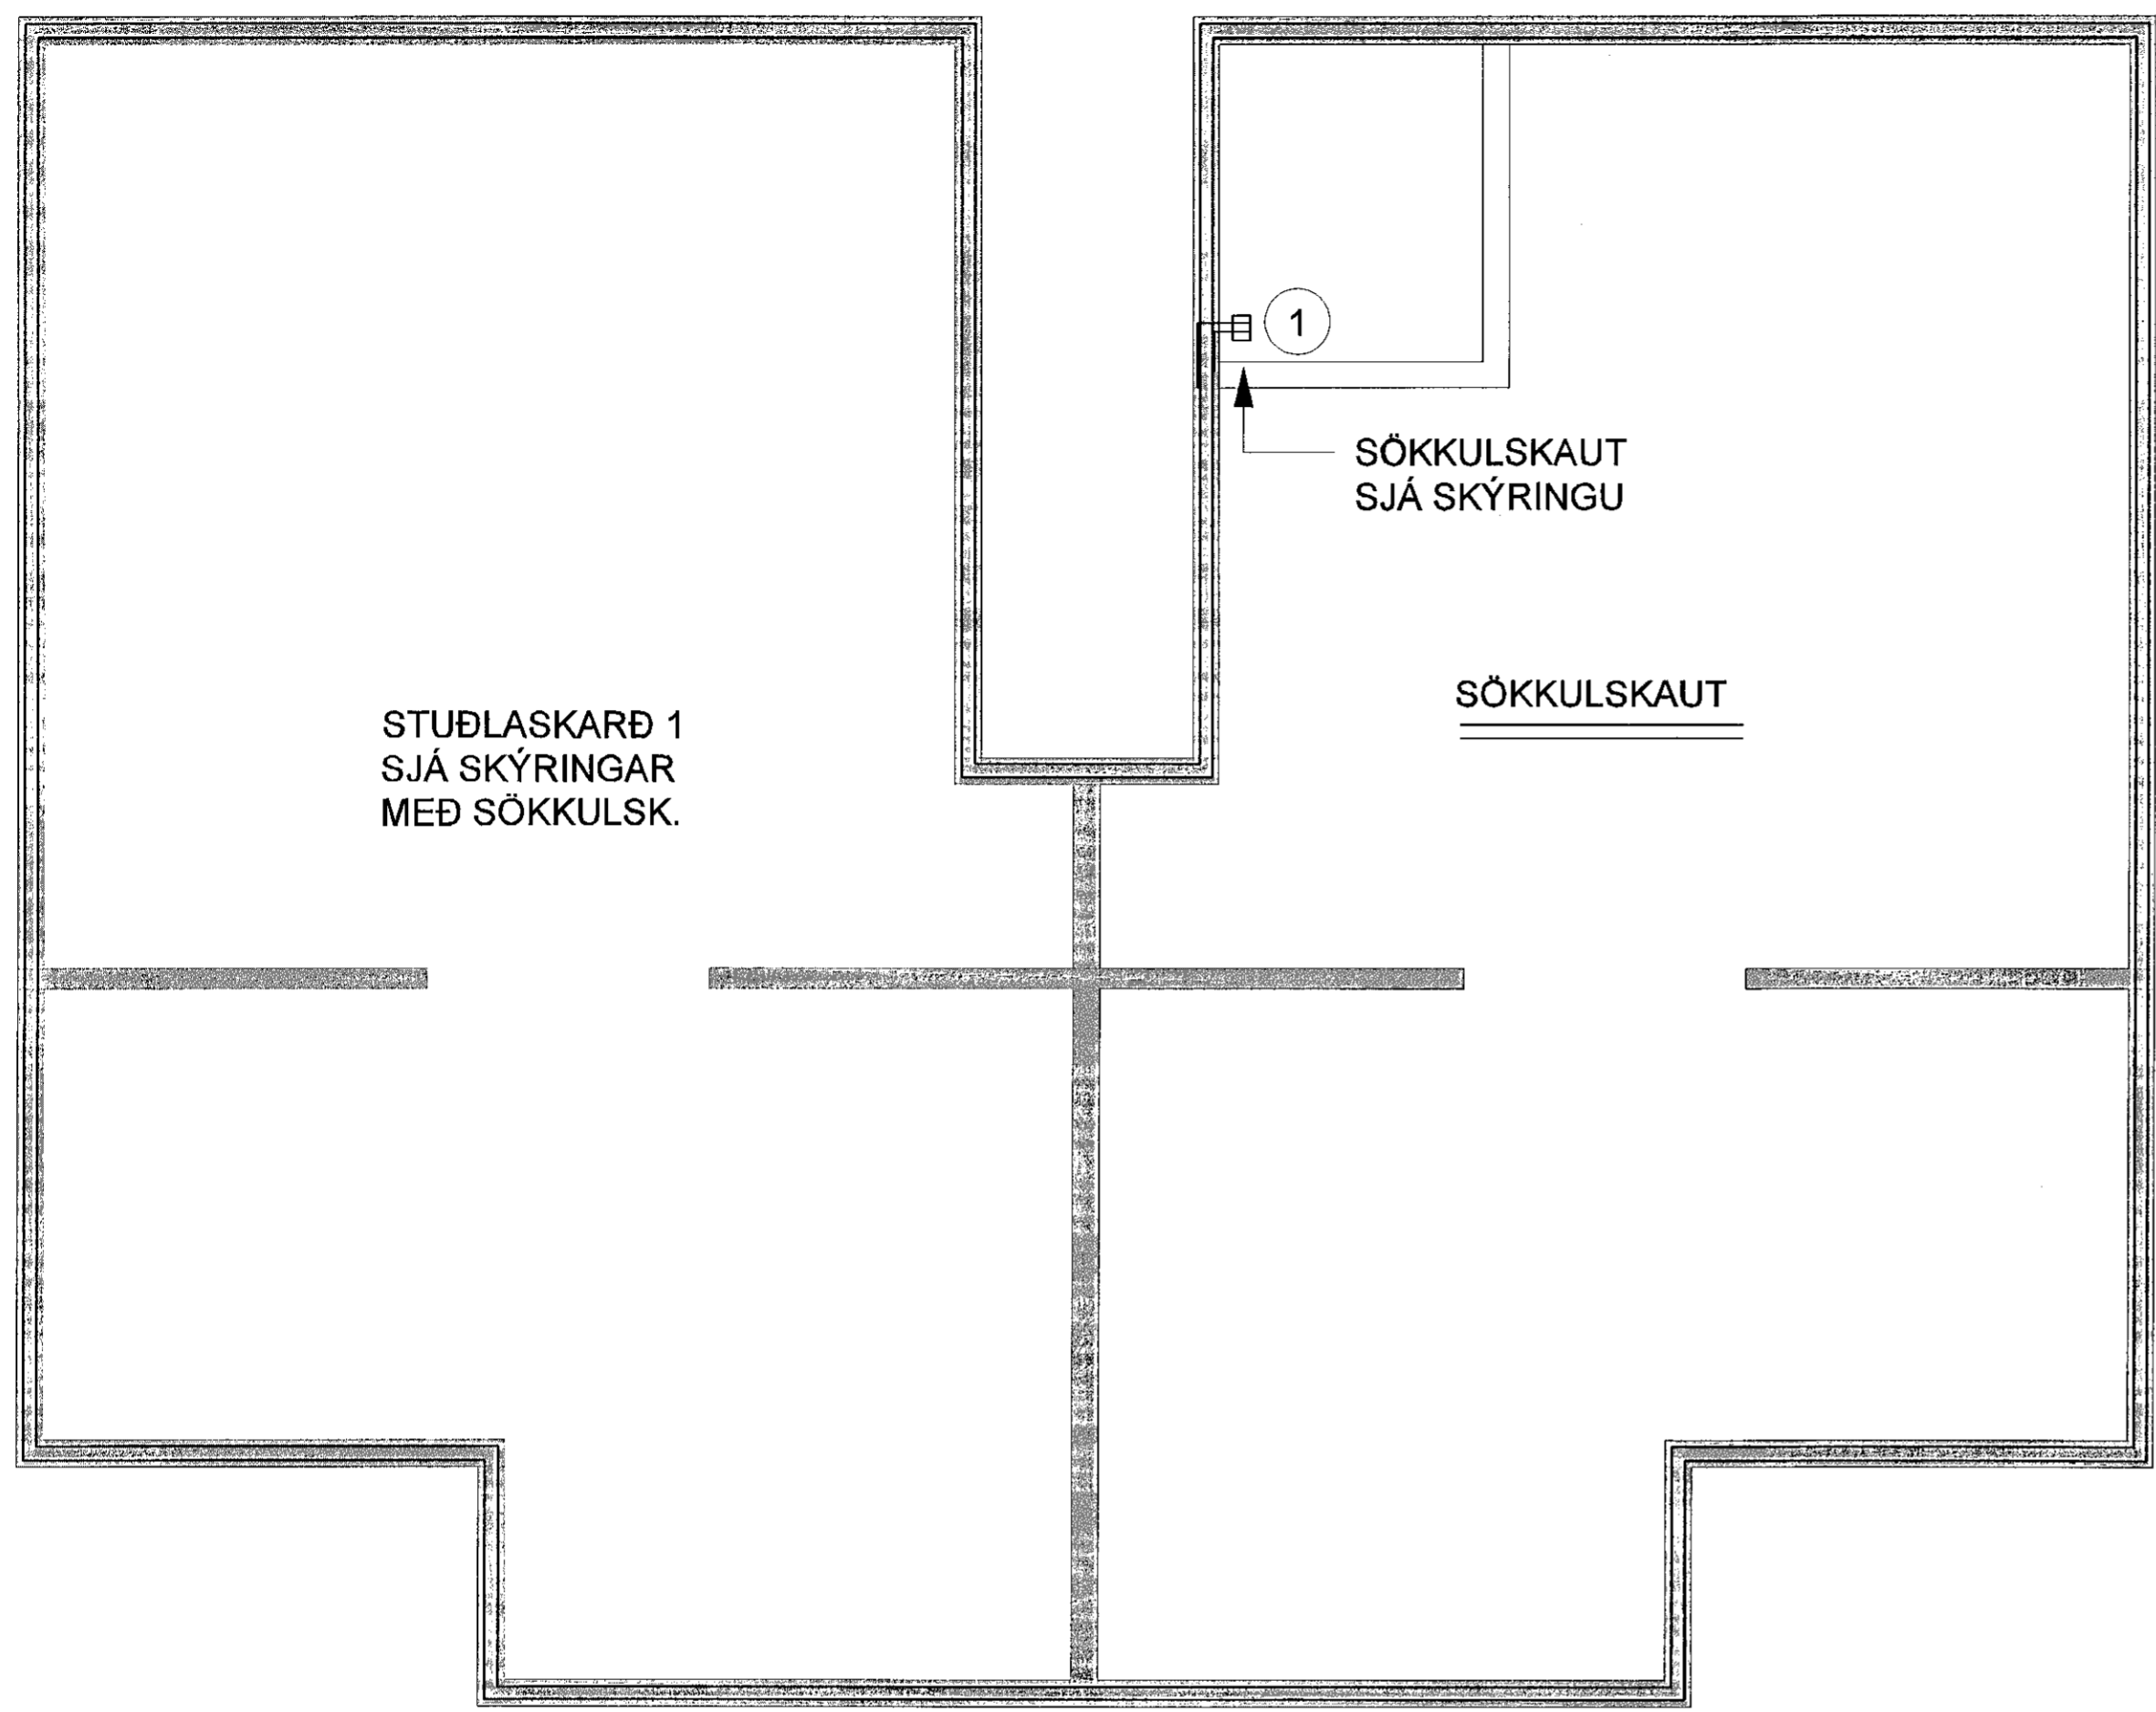

ÁRITUN HÖNNUNARSTJÓRA KT.
Ragnvaldur 190162-2229

BR.	DAGS.	BREYTING.	HA.

UMSJÁ
VERKFRÆÐISTOFA

Strandgata 11 Hafnarfjörður S. 6644280 / 8984393. www.umsjaehf.is

VERKHEITI:
**FJÖLBÝLISHÚS
STUÐLASKARÐ 3
HAFNARFJÖRÐUR**



TEIKNINGAHEITI:
**SÖKKULSKAUT
OG SKÝRINGAR**

HANNAÐ: SÍS TEIKNAD: SÍS YFIRFARID: JJ

DAGS. ÚTG: 08.06.2017 DAGS. BREYT: MÆLIKVARÐI: 1:50 BLAÐSTÆRÐ: A2

VERKNUMER: 17-009 TEIKNINGANUMER: R-003 UTG:

SAMPYKKT: *Sigurður I. Sigurjónsson* KT. 200277-3929

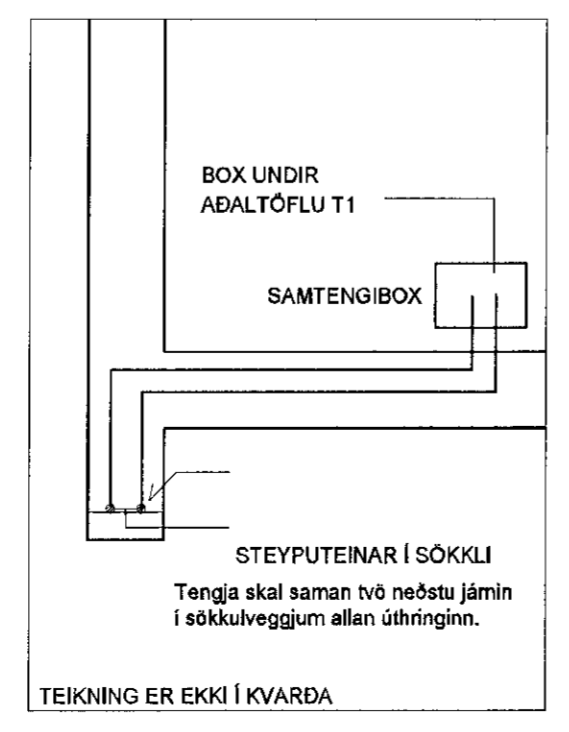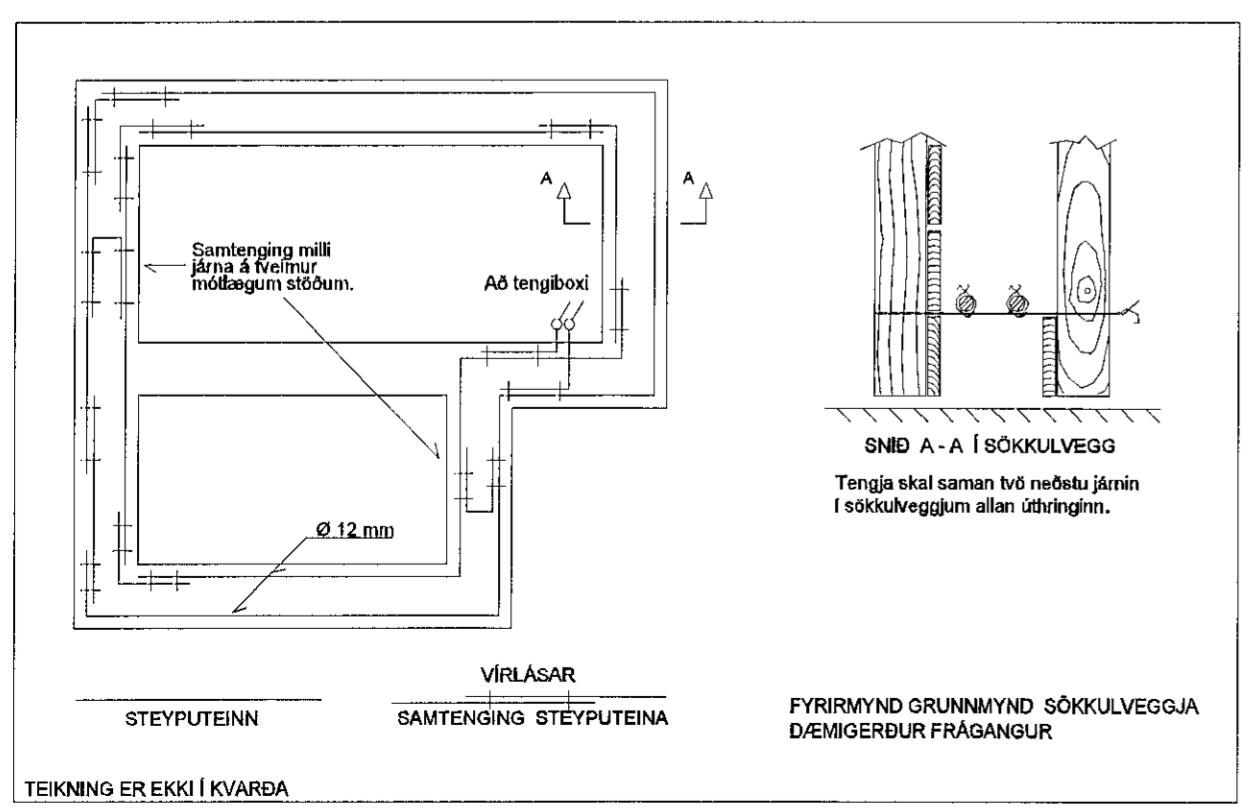

1

