


A Sníðmynd A  
Mkv: 1/50

1:50  
2500 0 2500mm

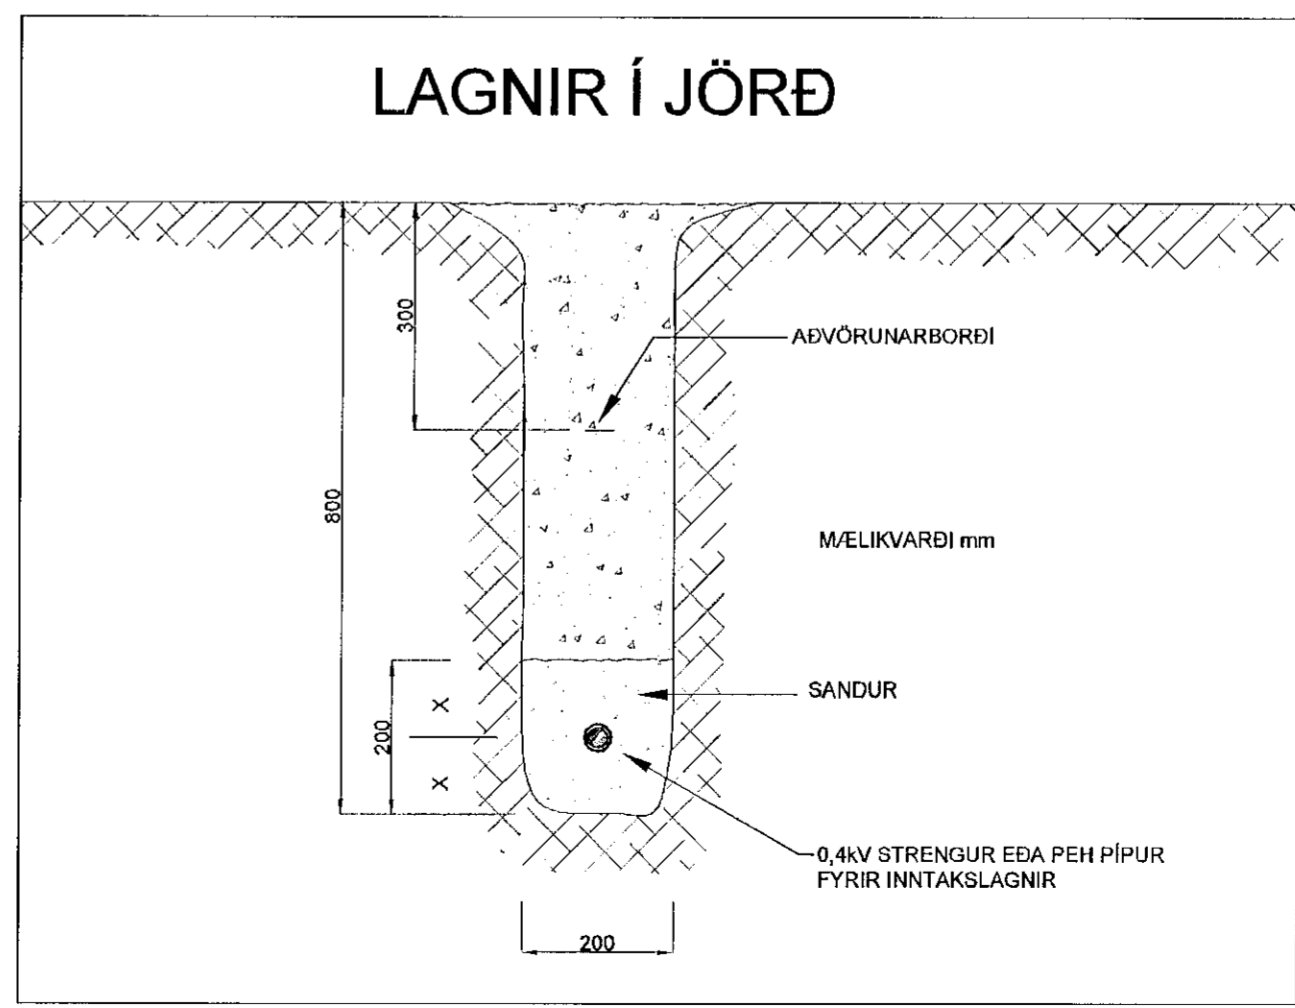

Samþykkt þann  
11 JUL 2019  
Byggingarfulltrúinn í Hafnarfirði  
F.h. Sigurður Steinar Jónsson

ARITUN HÖNNUNARSTJÓRA KT.  
150162229

BR.	DAGS.	BREYTING.	HA.
A	05.06.2019	Stærð og fjöldi röra uppfærð	SÍS

**UMSJÁ**  
VERKFRÆÐISTOFA

Strandgata 11 Hafnarfjörður S. 8644280 / 8984393. www.umsjaef.is

VERKHEITI:  
**FJÖLBÝLISHÚS  
STUÐLASKARÐ 3  
HAFNARFJÖRÐUR**

TEIKNINGAHEITI:  
**AFSTÖÐUMYND  
OG SNIÐ**

HANNAÐ: SÍS	TEIKNÁÐ: SÍS	YFIRFARIÐ: JJ
DAGS. UTG: 08.06.2017	DAGS. BREYTT: 17-009	MÆLIKVARDI: 1:50
VERKNUMÉR: 17-009	TEIKNINGANUMÉR: R-005	BLAÐSTÆRÐ: A2
SAMÞYKKT: Sigurður I. Sigurjónsson		UTG: A

KT.  
200277-3929