


Samþykkt þann
11 JUL 2019
Byggingarfulltrúinn í Hafnarfjörð
F.h. Sigurður Steinar Jónsson

BLASKARÐ

3

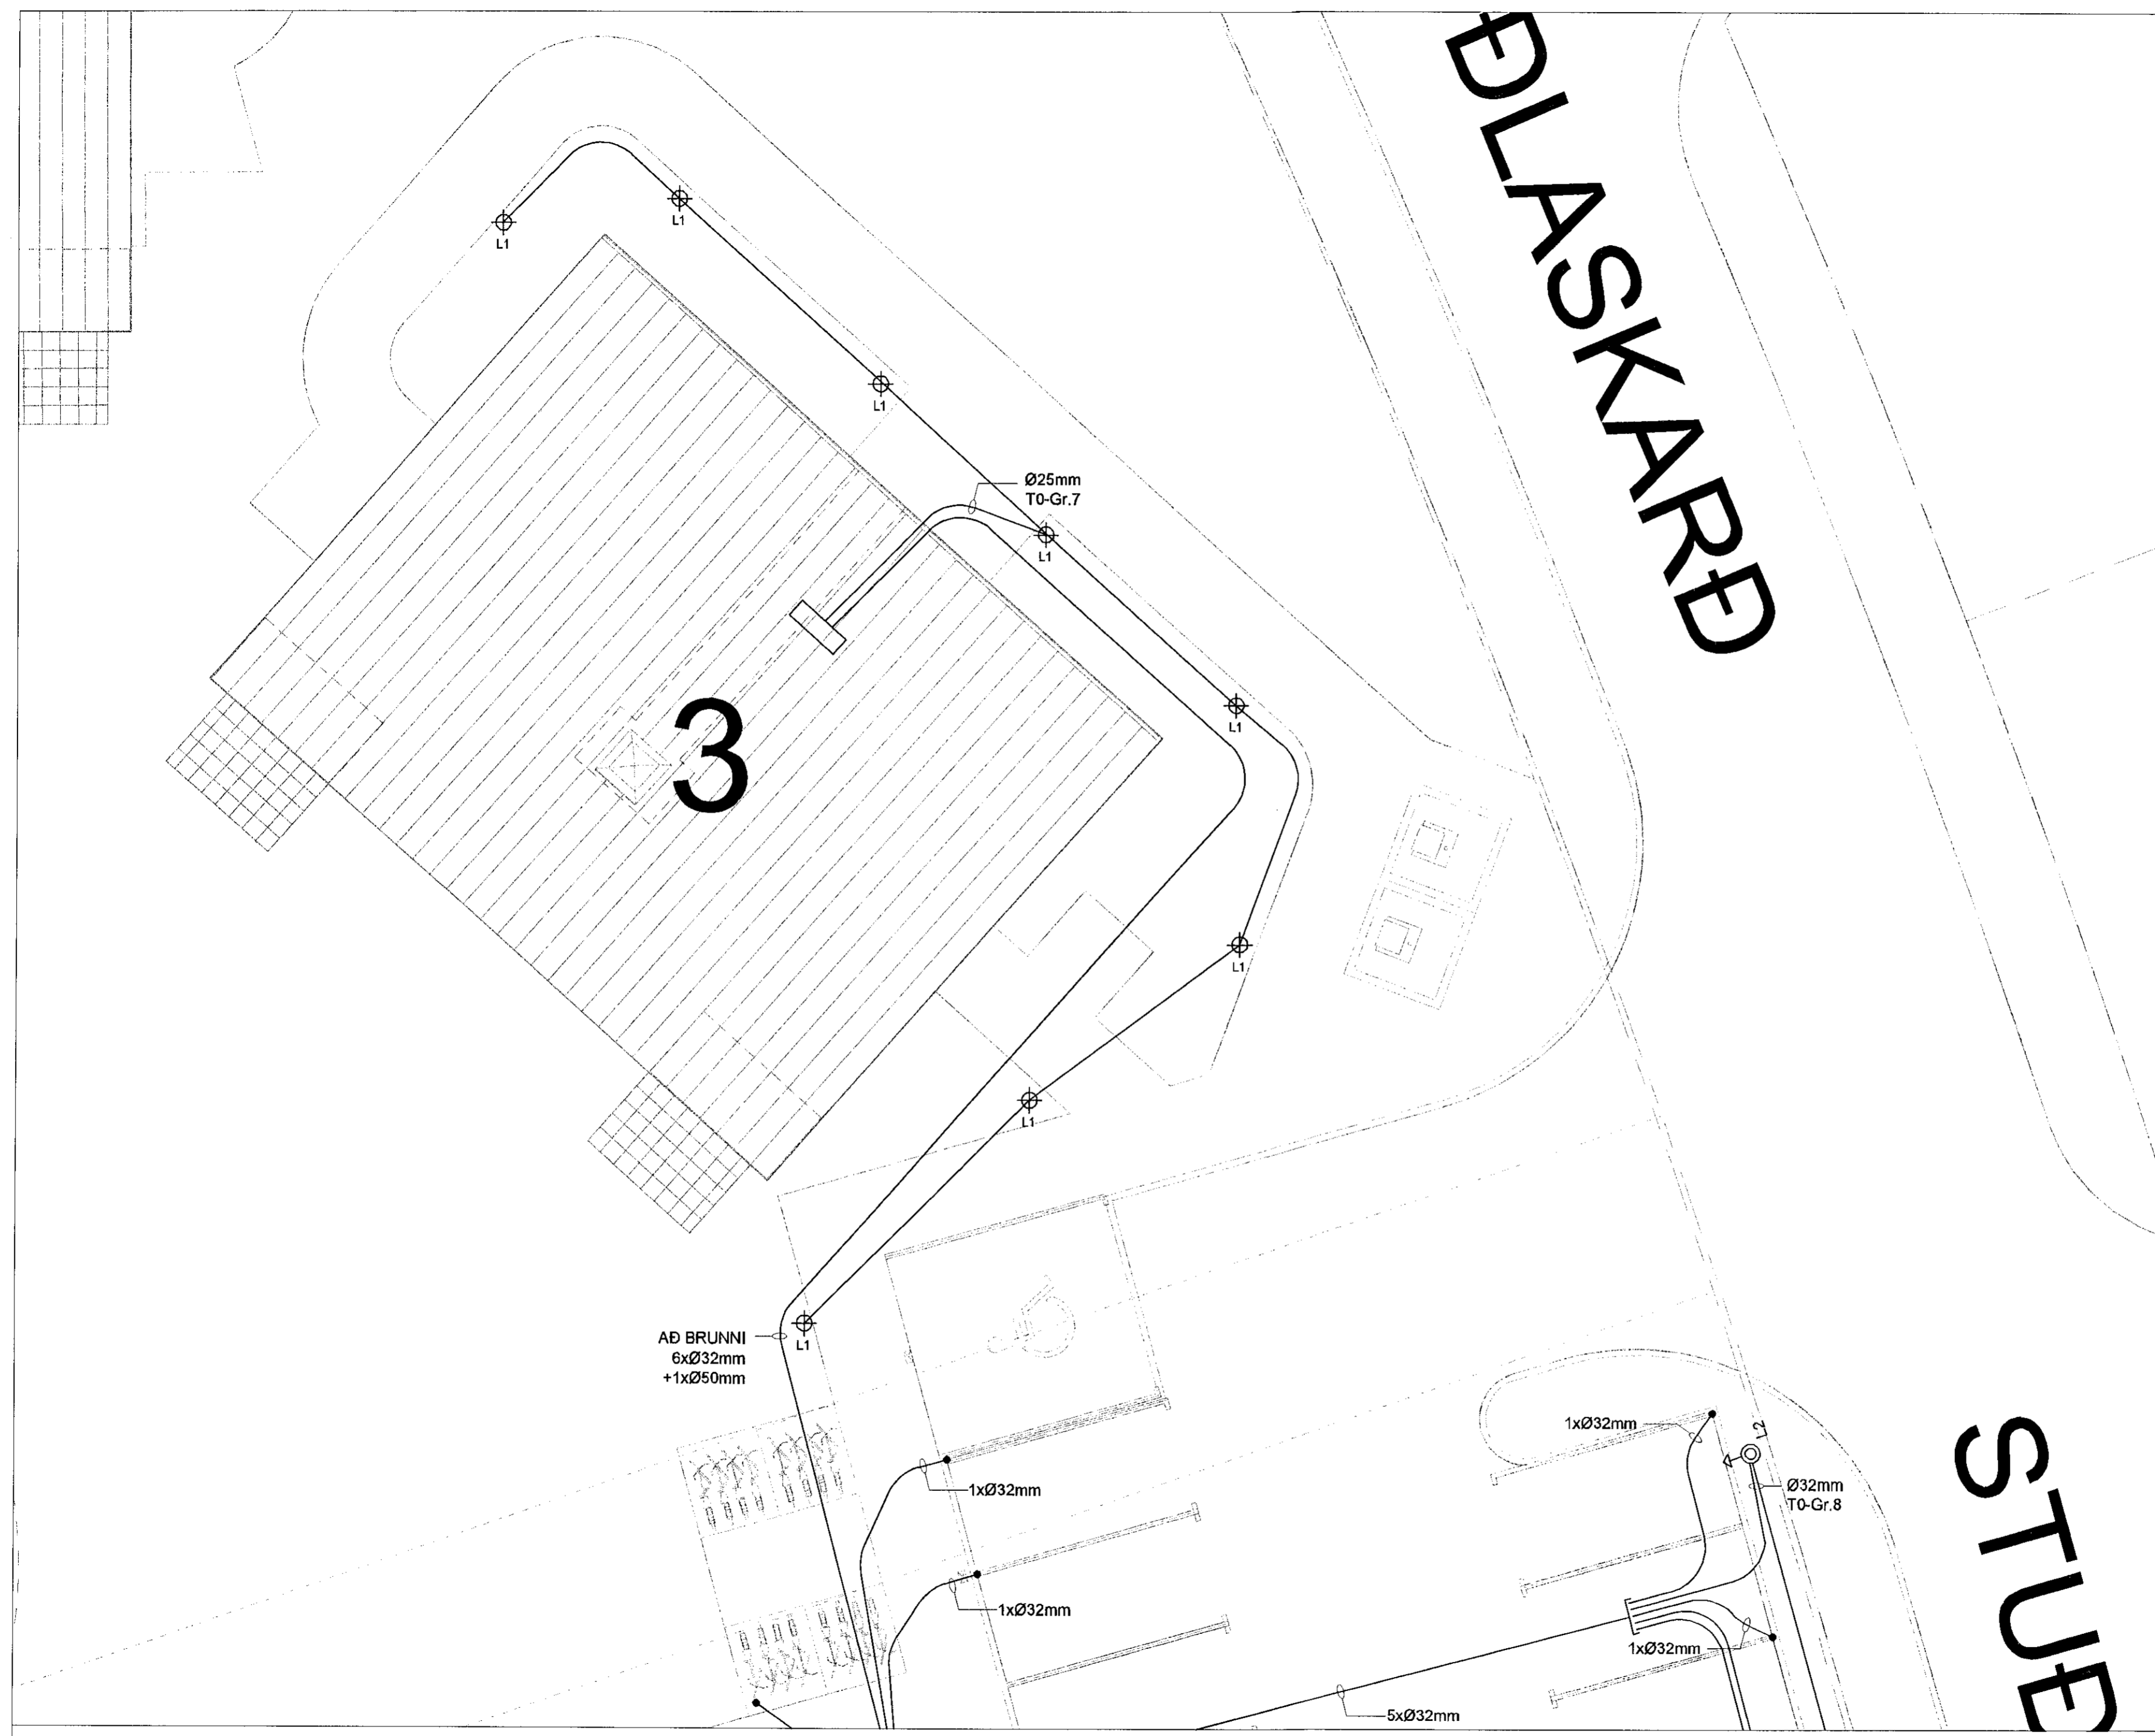

ÁRITUN HÖNNUNARSTJÓRA KT.
Ragmund 15062-2229

BR.	DAGS.	BREYTING.	HA.

UMSJÁ
VERKFRÆÐISTOFA

Strandgata 11 Hafnarfjörður S. 8644280 / 8984393. www.umsjaehf.is

VERKHEITI:
**FJÖLBÝLISHÚS
STUÐLASKARÐ 3
HAFNARFJÖRÐUR**

TEIKNINGAHEITI:
**GRUNNMYND
RAFLAGNIR LÓÐ**

HANNAÐ: SIS TEIKNÁÐ: SIS YFIRFARIÐ: JJ

DAGS. ÚTG: 05.06.2019 DAGS. BRÉYT: MÆLIKVARDI: 1:100 BLAÐSTÆRÐ: A2

VERKNÚMÉR: 17-009 TEIKNINGANÚMÉR: R-008 ÚTG:

SAMÞYKKT: Sigurður l. Sigurjónsson KT. 200277-3929

