

**ALMENNAR SKÝRINGAR:**

ÖLL MÁL ERU Í SENTIMETRUM (sm.)  
 ÖLL MÁL ERU FRÁ FULLFRÁGENGNU GÓLFI OG Í MIÐJA DÓS EÐA ÚR MIÐRI DÓS  
 Í MIÐJA DÓS EÐA Í FULLFRÁGENGINN VEGG.  
 ÞAR SEM PÍPUR ERU LAGÐAR HLIÐ VIÐ HLIÐ Í LOFTUM EÐA VEGGJUM SKAL Hafa  
 MINNST 3sm BIL MILLI RÓRA, ÞANNIG AÐ STEYPA GETI AÐVELDLEGA RUNNIÐ NIÐUR Á MILLI.  
 ÖLL TÁKN ERU TÁKNRÆN OG BER AÐ SAMRÆMA LAGNIR AÐ TÆKJUM EFTIR AÐSTÆÐUM  
 Á STAÐNUM OG EFTIR SÉRTEIKNINGUM.  
 ALLAR LAGNIR OG RAFMAGNSEFNI SKAL VERA INNFELT

**LÁGSPENNA:**

ÞVERMÁL Á PÍPUM ERU Í SKÝRINGUM, EINLÍNUMYND OG LAGNATEIKNINGUM  
 HÆÐIR ROFA FRÁ FULLFRÁGENGNU GÓLFI 110sm.  
 HÆÐIR TENGLA FRÁ FULLFRÁGENGNU GÓLFI 20sm.  
 ALLAR PÍPUR ERU Ø16mm OG VÍR 3x1,5mm<sup>2</sup>  
 MÁLSTRAUMUR ROFA SKAL VERA 10A.  
 MÁLSTRAUMUR TENGLA SKAL VERA 16A.  
 GREINAR ERU EKKI SÝNDAR Í ÖLLUM TIVIKUM AÐ TÖFLU, EN ERU ÞÁ MERKTAR  
 VIÐKOMANDI TÖFLU. DÆMI: T1-Gr. 4 ER GREIN 4 Í TÖFLU T1  
 TIL SNERTISPENNUVARNAR SKAL NOTA LEKA STRAUMSROFAVÖRN.  
 MÁLMHLUTA LAGNA, TÆKJA, LAMPA OG RAFBÚNAÐAR SKAL JARBINDA  
 VANDLEGA SKV. REGLUGERÐ.  
 JARDBINDA SKAL PÍPUKERFI FYRIR HEITA- OG KALDVATNSLÖGN. SKILA SKAL MÆLINGU  
 AF JARDBINDINGUNNI OG SKAL HÚN UPPFYLLA KRÓFUR RAFVEITUNNAR.  
 ALLIR LAMPAR SKULU VERA MEÐ ÞÉTTI TIL FASVIKSLEIÐRÉTTINGAR 0.95.  
 ALLUR VÍR ER KOPAR (Cu)

**SMÁSPENNA:**

HÆÐIR Á FJARSKIPTATENGLUM (S) OG LOFTNETSTENGLUM(L)  
 FRÁ FULLFRÁGENGNU GÓLFI 20sm  
 Á EINLÍNUMYNDUM ERU LAGNIR MILLI BÚNAÐAR EKKI TEIKNADAR.  
 VERKTAKI SKAL HANNA OG LEGGJA Í SAMÆMI VIÐ BOÐINN BÚNAÐ.

**UTANHÚS / LÓÐ:**

LÁGSPENNUJARÐSTRENG SKAL AÐ JAFNAÐI EKKI  
 LEGGJA GRYNNRA EN 0,7m UNDIR YFIRBORÐ  
 JARÐAR. ÞÓ BER AÐ HAGA ÞVÍ EFTIR AÐSTÆÐUM  
 Á HVERJUM STAÐ.

**SKÝRING Á MERKJUM FYRIR BÚNAÐ Í HINUM ÝMSU KERFUM:**

- T = LÁGSPENNUSKÁPAR.
- S = SMÁSPENNUSKÁPAR.
- BR = BRUNAVIÐVÖRUNARKERFI.
- ÖR = ÖRYGGISKERFI (INNROTAR- OG AÐGANGSKERFI)
- M = MYNDAVÉLAKERFI.
- F = SÍMA OG TÖLVULAGNIR (FJARSKIPTI).
- L = LOFTNETSKERFI.
- BJ = BJALLA

**SKÝRINGAR FYRIR LÁGSPENNU- OG SMÁSPENNUTEIKNINGAR**

FYRRNEFND ATRIÐI GILDA NEMA ANNARS SÉ GETIÐ.

**LÁGSPENNUKERFI:**

- TENGILL, JARDBUNDINN
  - FJÖLDI
  - ROFI, EINPÓLA
  - SAMROFI
  - KROSSROFI
  - LJÓSDYFIR
  - ÞRÝSTIROFI
  - TENGIDÓS
  - VEGGDÓS AÐ VEGG
  - LOFTLJÓS
  - VEGGLJÓS AÐ VEGG
  - NEYÐARLJÓS MEÐ RAFHLÖÐU
  - HITANEMI - THERMOSTAT H1300
  - LÖGN FER UPP
  - LÖGN FER NIÐUR
  - LÖGN, GEGNUM HÆÐ
  - FJÖLDI VÍRA
  - JARÐTENGING
  - TENGIBOX
- LAGNIR Í GÓLFI



**BRUNAVIÐVÖRUNARKERFI:**

- REYKSKYNJARI
- INNGANGS-ÚTGANGSEINING
- HANDBODI
- SEGULGRIP
- SKAMMHLAUPS EINANGRARI
- RAFTENG DURÐAPUMPA
- ÞRÝSTIROFI
- SÍRENA
- STJÖRNSTÓÐ BRUNAVIÐVÖRUNARKERFIS
- TENGIBOX
- BJALLA

**INNROTAVIÐVÖRUNAR/STÝRINGAR-KERFI.**

- HREYFISKYNJARI, 90°
- HREYFISKYNJARI, 360°
- VATNSSKYNJARI
- HURÐARROFI
- SÍRENA
- TALNABORÐ H1500
- TÆKJAROFI, T.D Á SKJÁVARPA
- RAFLÁS

**TÖLVU, SÍMA OG LOFTNETSKERFI:**

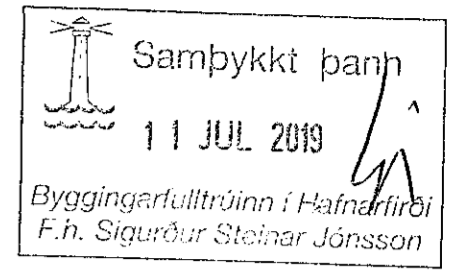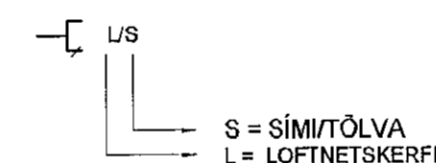

ARTUN HÖNNUNARSTJÓRA		KT.	
[Signature]		190162-2229	
BR.	DAGS.	BREYTING.	HA.



Strandgata 11 Hafnarfjörður S. 8644280 / 8984393. www.umsjaehf.is

VERKHEITI:  
**FJÖLBÝLISHÚS  
 STUÐLASKARÐ 5  
 HAFNARFJÖRÐUR**

TEIKNINGAHEITI:  
**SKÝRINGAR**

HANNAÐ:	TEIKNAD:	YFIRFARIÐ:	
SÍS	SÍS	JJ	
DAGS. ÚTG:	DAGS. BREYT:	MÆLIKVARÐI:	BLAÐSTÆRÐ:
08.06.2017		1:50	A2
VERKNÚMÉR:	TEIKNINGANÚMÉR:	ÚTG:	
17-009	R-002		
SAMÞYKKT:		KT.	
[Signature]		200277-3929	