
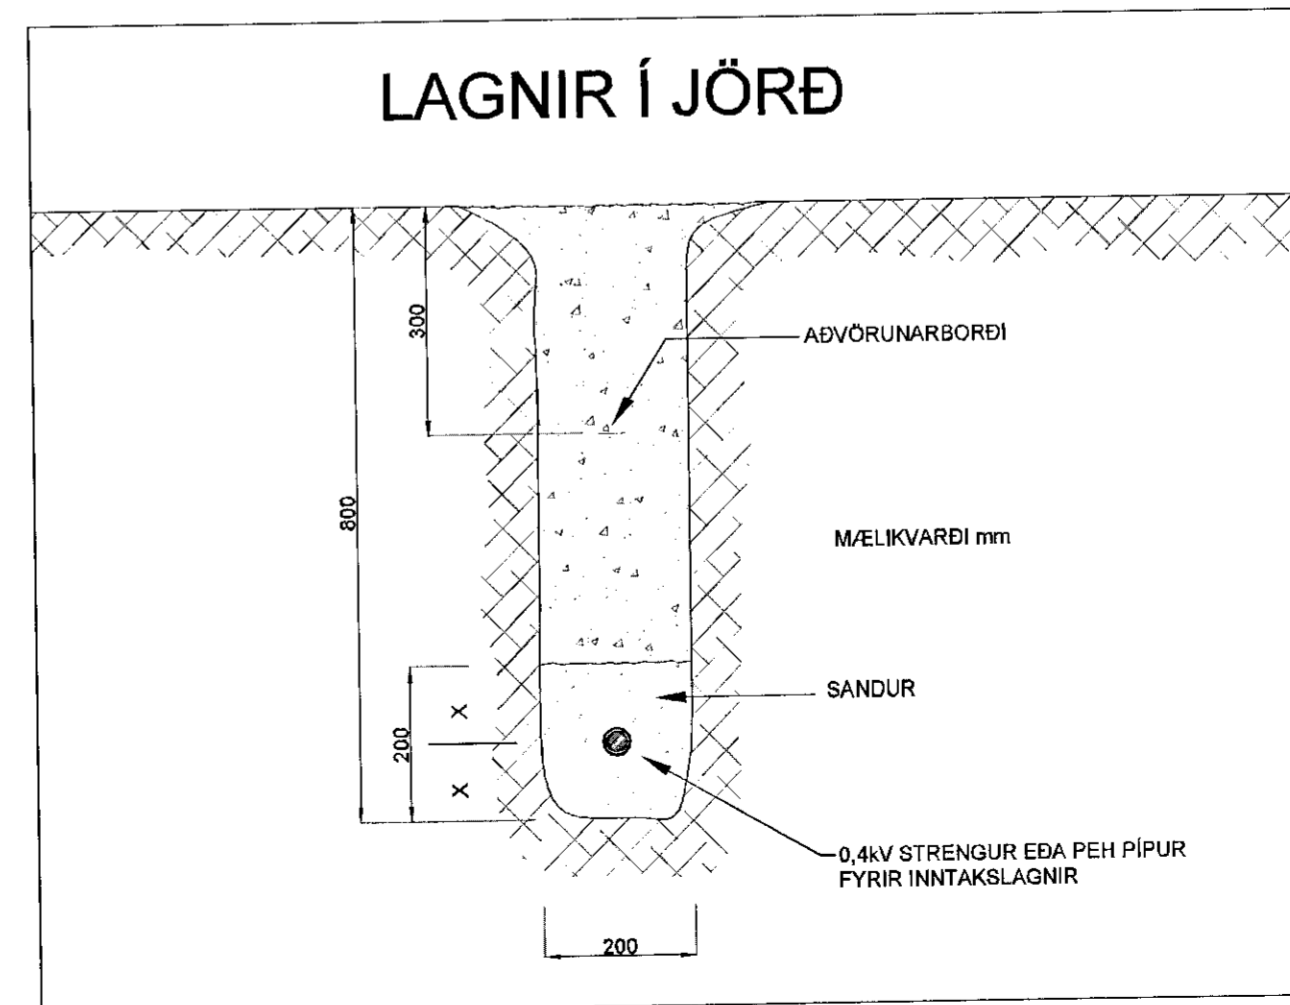


A
Sniðmynd A
Mkv: 1/50

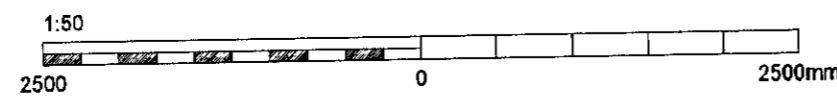

Samþykkt þann
11 JUL 2019
Byggingarfulltrúinn í Hafnarfjörð
F.h. Sigurður Steinar Jónsson

ARTUN HÖNNUNARSTJÓRA KT.
Ragnvald 1910622229

BR.	DAGS.	BREYTING.	HA.
A	05.06.2019	Stærð og fjöldi róra uppfærð	SÍS

UMSJÁ
VERKFRÆÐISTOFA

Strandgata 11 Hafnarfjörður S. 8644280 / 8984393. www.umsjaehf.is

VERKHEITI:
**FJÖLBÝLISHÚS
STUÐLASKARÐ 5
HAFNARFJÖRÐUR**

TEIKNINGAHEITI:
**AFSTÖÐUMYND
OG SNIÐ**

HÁNNÁÐ: SÍS	TEIKNÁÐ: SÍS	YFIRFARID: JJ
DAGS. ÚTG: 08.06.2017	DAGS. BREYT: 	MÆLIKVARDI: 1:50
VERKNÚMÉR: 17-009	TEIKNINGANÚMÉR: R-005	BLÁÐSTÆRÐ: A2
SAMPÝKKT: Sigurður I. Sigurðsson		KT. 200277-3929