


Samþykkt þann  
11 JUL 2019  
Byggingarfulltrúinn í Hafnarfjörð  
K. S. Sigurður Steinar Jónsson

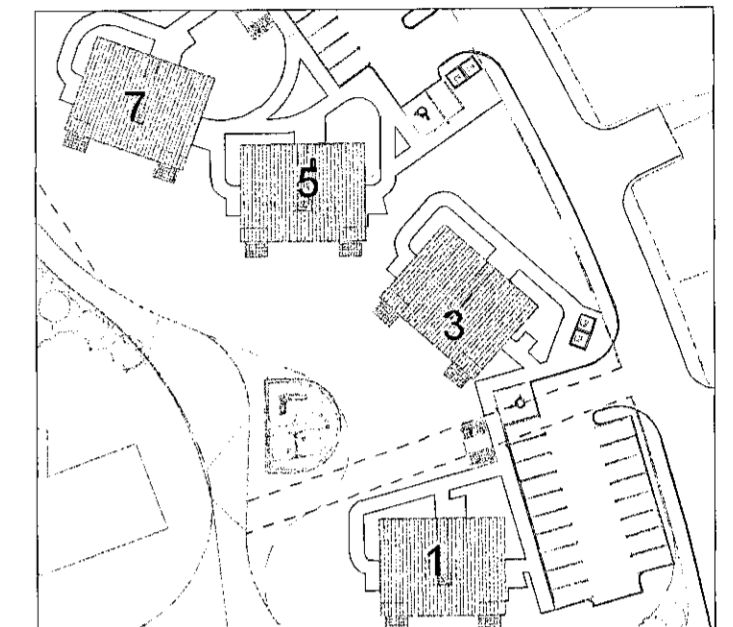

LYKILMYND

ÁRITUN HÖNNUNARSTJÓRA KT.  
*Ragnvald* 12.01.2019 22:29

BR.	DAGS.	BREYTING.	HA.




Strandgata 11 Hafnarfjörður S. 8644280 / 8984393. www.umsjaehf.is

VERKHEITI:  
**FJÖLBÝLISHÚS  
STUÐLASKARÐ 5  
HAFNARFJÖRÐUR**

TEIKNINGAHEITI:  
**RAFLAGNIR  
GRUNNMYND 1.HÆÐ**

HANNAÐ: SÍS	TEIKNAD: SÍS	YFIRFARID: JJ
DAGS. ÚTG: 05.06.2019	DAGS. BREYT: 	M/ELIKVARÐI: 1:50
VERKNUMER: 17-009	TEIKNINGANUMER: R-009	BLADSTÆRÐ: A2
SAMÞYKKT: Sigurður Í. Sigurjónsson	KT. 	ÚTG: 200277-3929

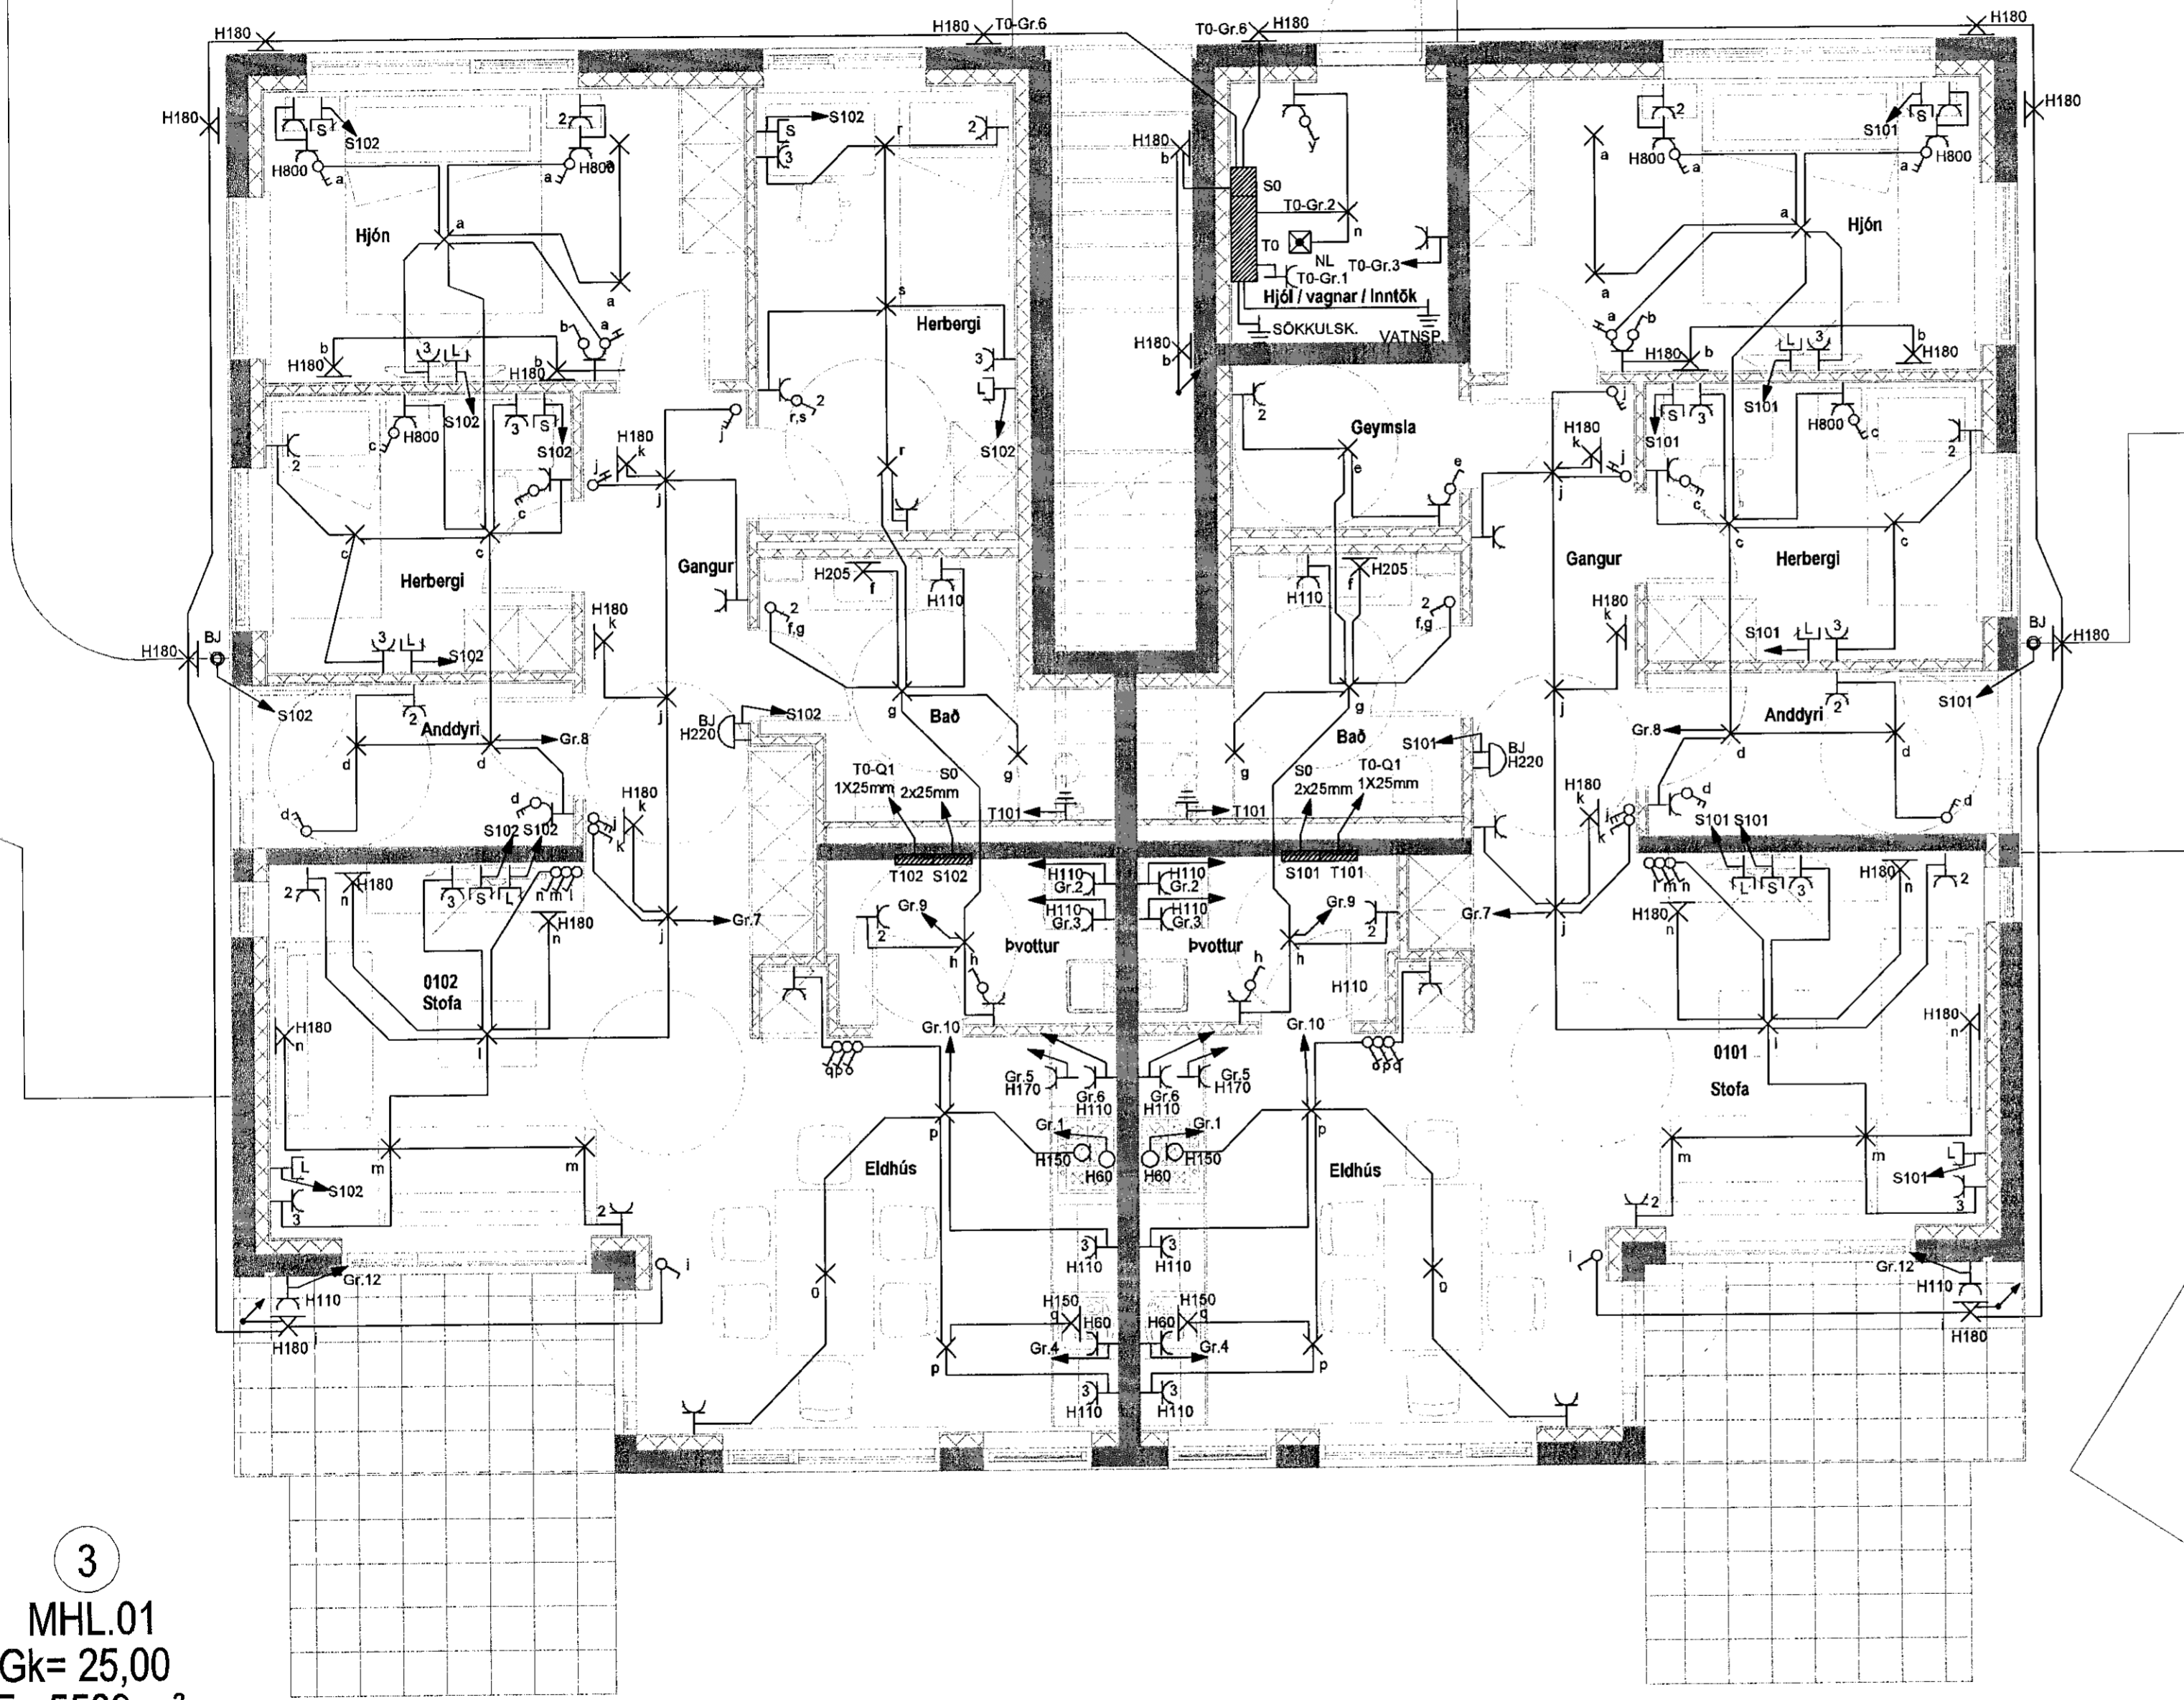

3  
MHL.01  
Gk= 25,00  
F= 5589 m<sup>2</sup>

GRUNNMYND 1.HÆÐ Mkv. 1:50