

ALMENNAR SKÝRINGAR:

ÖLL MÁL ERU Í SENTIMETRUM (sm.)
 ÖLL MÁL ERU FRÁ FULLFRÁGENGNUM GÓLFI OG Í MIÐJA DÓS EÐA ÚR MIÐRI DÓS
 Í MIÐJA DÓS EÐA Í FULLFRÁGENGINN VEGG.
 ÞAR SEM PÍPUR ERU LAGÐAR HLIÐ VIÐ HLIÐ Í LOFTUM EÐA VEGGJUM SKAL Hafa
 MINNST 3sm BIL MILLI RÖRA, ÞANNIG AÐ STEYPA GETI AÐVELDEGA RUNNIÐ NIÐUR Á MILLI.
 ÖLL TÁKN ERU TÁKNRÆN OG BER AÐ SAMRÆMA LAGNIR AÐ TÆKJUM EFTIR AÐSTÆÐUM
 Á STAÐNUM OG EFTIR SÉRTEIKNINGUM.

ALLAR LAGNIR OG RAFMAGNSEFNI SKAL VERA INNFELT

LÁGSPENNA:

ÞVERMÁL Á PÍPUM ERU Í SKÝRINGUM, EINLÍNUMYND OG LAGNATEIKNINGUM
 HÆÐIR ROFA FRÁ FULLFRÁGENGNUM GÓLFI 110sm.
 HÆÐIR TENGLA FRÁ FULLFRÁGENGNUM GÓLFI 20sm.
 ALLAR PÍPUR ERU Ø16mm OG VÍR 3x1,5mm²
 MÁLSTRAUMUR ROFA SKAL VERA 10A.
 MÁLSTRAUMUR TENGLA SKAL VERA 16A.
 GREINAR ERU EKKI SÝNDAR Í ÖLLUM TIVIKUM AÐ TÖFLU, EN ERU ÞÁ MERKTAR
 VIÐKOMANDI TÖFLU. DÆMI: T1-Gr. 4 ER GREIN 4 Í TÖFLU T1
 TIL SNERTISPENNUVARNAR SKAL NOTA LEKA STRAUMSROFAVÖRN.
 MÁLMHLUTA LAGNA, TÆKJA, LAMPA OG RAFBÚNAÐAR SKAL JARBINDA
 VANDLEGA SKV. REGLUGERÐ.
 JARDBINDA SKAL PÍPUKERFI FYRIR HEITA- OG KALDVATNSLÖGN. SKILA SKAL MÆLINGU
 AF JARDBINDINGUNNI OG SKAL HÚN UPPFYLLA KRÓFUR RAFVEITUNNAR.
 ALLIR LAMPAR SKULU VERA MEÐ ÞÉTTI TIL FASVIKSLEIÐRÉTTINGAR 0.95.
 ALLUR VÍR ER KOPAR (Cu)

SMÁSPENNA:

HÆÐIR Á FJARSKIPTATENGLUM (S) OG LOFTNETSTENGLUM (L)
 FRÁ FULLFRÁGENGU GÓLFI 20sm
 Á EINLÍNUMYNDUM ERU LAGNIR MILLI BÚNAÐAR EKKI TEIKNADAR.
 VERKTAKI SKAL HANNA OG LEGGJA Í SAMÆMI VIÐ BOÐINN BÚNAÐ.

UTANHÚS / LÓÐ:

LÁGSPENNUJARÐSTRENG SKAL AÐ JAFNAÐI EKKI
 LEGGJA GRÝNNRÁ EN 0,7m UNDIR YFIRBORÐ
 JARÐAR. ÞÓ BER AÐ HAGA ÞVI EFTIR AÐSTÆÐUM
 Á HVERJUM STAÐ.

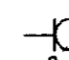
SKÝRING Á MERKJUM FYRIR BÚNAÐ Í HINUM ÝMSU KERFUM:


T = LÁGSPENNUSKÁPAR.
 S = SMÁSPENNUSKÁPAR.
 BR = BRUNAVIÐVÖRUNARKERFI.
 ÖR = ÖRYGGISKERFI (INNBROTAR- OG AÐGANGSKERFI)
 M = MYNDAVÉLAKERFI.
 F = SÍMA OG TÖLVULAGNIR (FJARSKIPTI).
 L = LOFTNETSKERFI.
 BJ = BJALLA

SKÝRINGAR FYRIR LÁGSPENNU- OG SMÁSPENNUTEIKNINGAR

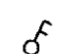
FYRRNEFND ATRIÐI GILDA NEMA ANNARS SÉ GETIÐ.

LÁGSPENNUKERFI:

 TENGILL, JARDBUNDINN

 FJÖLDI

 ROFI, EINPÓLA


 SAMROFI


 KROSSROFI


 LJÓSDYFIR

 ÞRÝSTIROFI

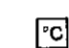
 TENGIDÓS

 VEGGDÓS
 — AD VEGG

 LOFTLJÓS


 VEGGLJÓS
 — AD VEGG

 NEYÐARLJÓS MEÐ RAFHLÖÐU

 HITANEMI - THERMOSTAT
 H1300

 LÖGN FER UPP

 LÖGN FER NIÐUR

 LÖGN, GEGNUM HÆÐ

 FJÖLDI VÍRA

 JARÐTENGING

 TENGIBOX


————— LAGNIR Í GÓLFI

BRUNAVIÐVÖRUNARKERFI:

 REYKSKYNJARI

 INNGANGS-ÚTGANGSEINING

 HANDBODI

 SEGULGRIP

 SKAMMHLAUPS EINANGRARI

 RAFTENG D HURÐAPUMPA

 ÞRÝSTIROFI

 SÍRENA

 STJÖRNSTÓÐ BRUNAVIÐVÖRUNARKERFIS

 TENGIBOX

 BJALLA

INNBROTA/VIÐVÖRUNAR/STÝRINGAR-KERFI.

 HREYFISKYNJARI, 90°

 HREYFISKYNJARI, 360°

 VATNSSKYNJARI

 HURÐARROFI

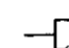
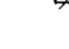
 SÍRENA

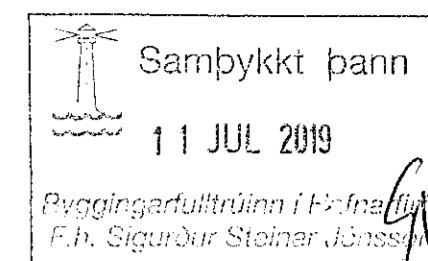
 TALNABORÐ H1500

 TÆKJAROFI, T.D Á SKJÁVARPA

 RAFLÁS

TÖLVU, SÍMA OG LOFTNETSKERFI:

 S = SÍM/TÖLVA
 L = LOFTNETSKERFI



ÁRITUN HÖNNUNARSTJÓRA KT. 15061-2229			
BR.	DAGS.	BREYTING.	HA.



Strandgata 11 Hafnarfjörður S. 8644280 / 8984393. www.umsjaehf.is

VERKHEITI: **FJÖLBÝLISHÚS
 STUÐLASKARÐ 7
 HAFNARFJÖRÐUR**

TEIKNINGAHEITI: **SKÝRINGAR**

HANNAÐ: Sís	TEIKNAD: SÍS	YFIRFARID: JJ
DAGS. ÚTG: 08.06.2017	DAGS. BREYT: 1:50	BLAÐSTÆRD: A2
VERKNÚMÉR: 17-009	TEIKNINGANÚMÉR: R-002	ÚTG:
SAMPYKKT: Sigurður I. Sigurjónsson		KT. 200277-3929