



Samþykkt þann
11 JUL 2019
Byggingarfulltrúinn í Hafnarfjörð
F.h. Sigurður Steinar Jónsson

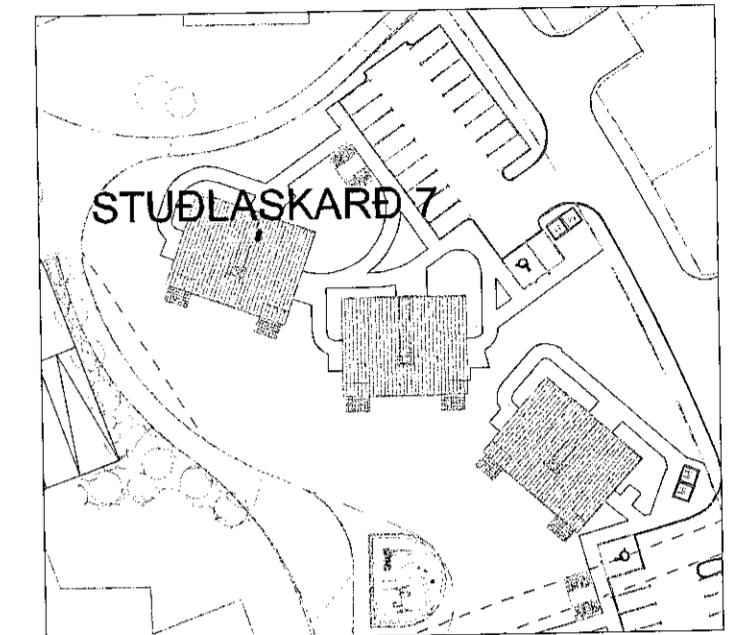

LYKILMYND

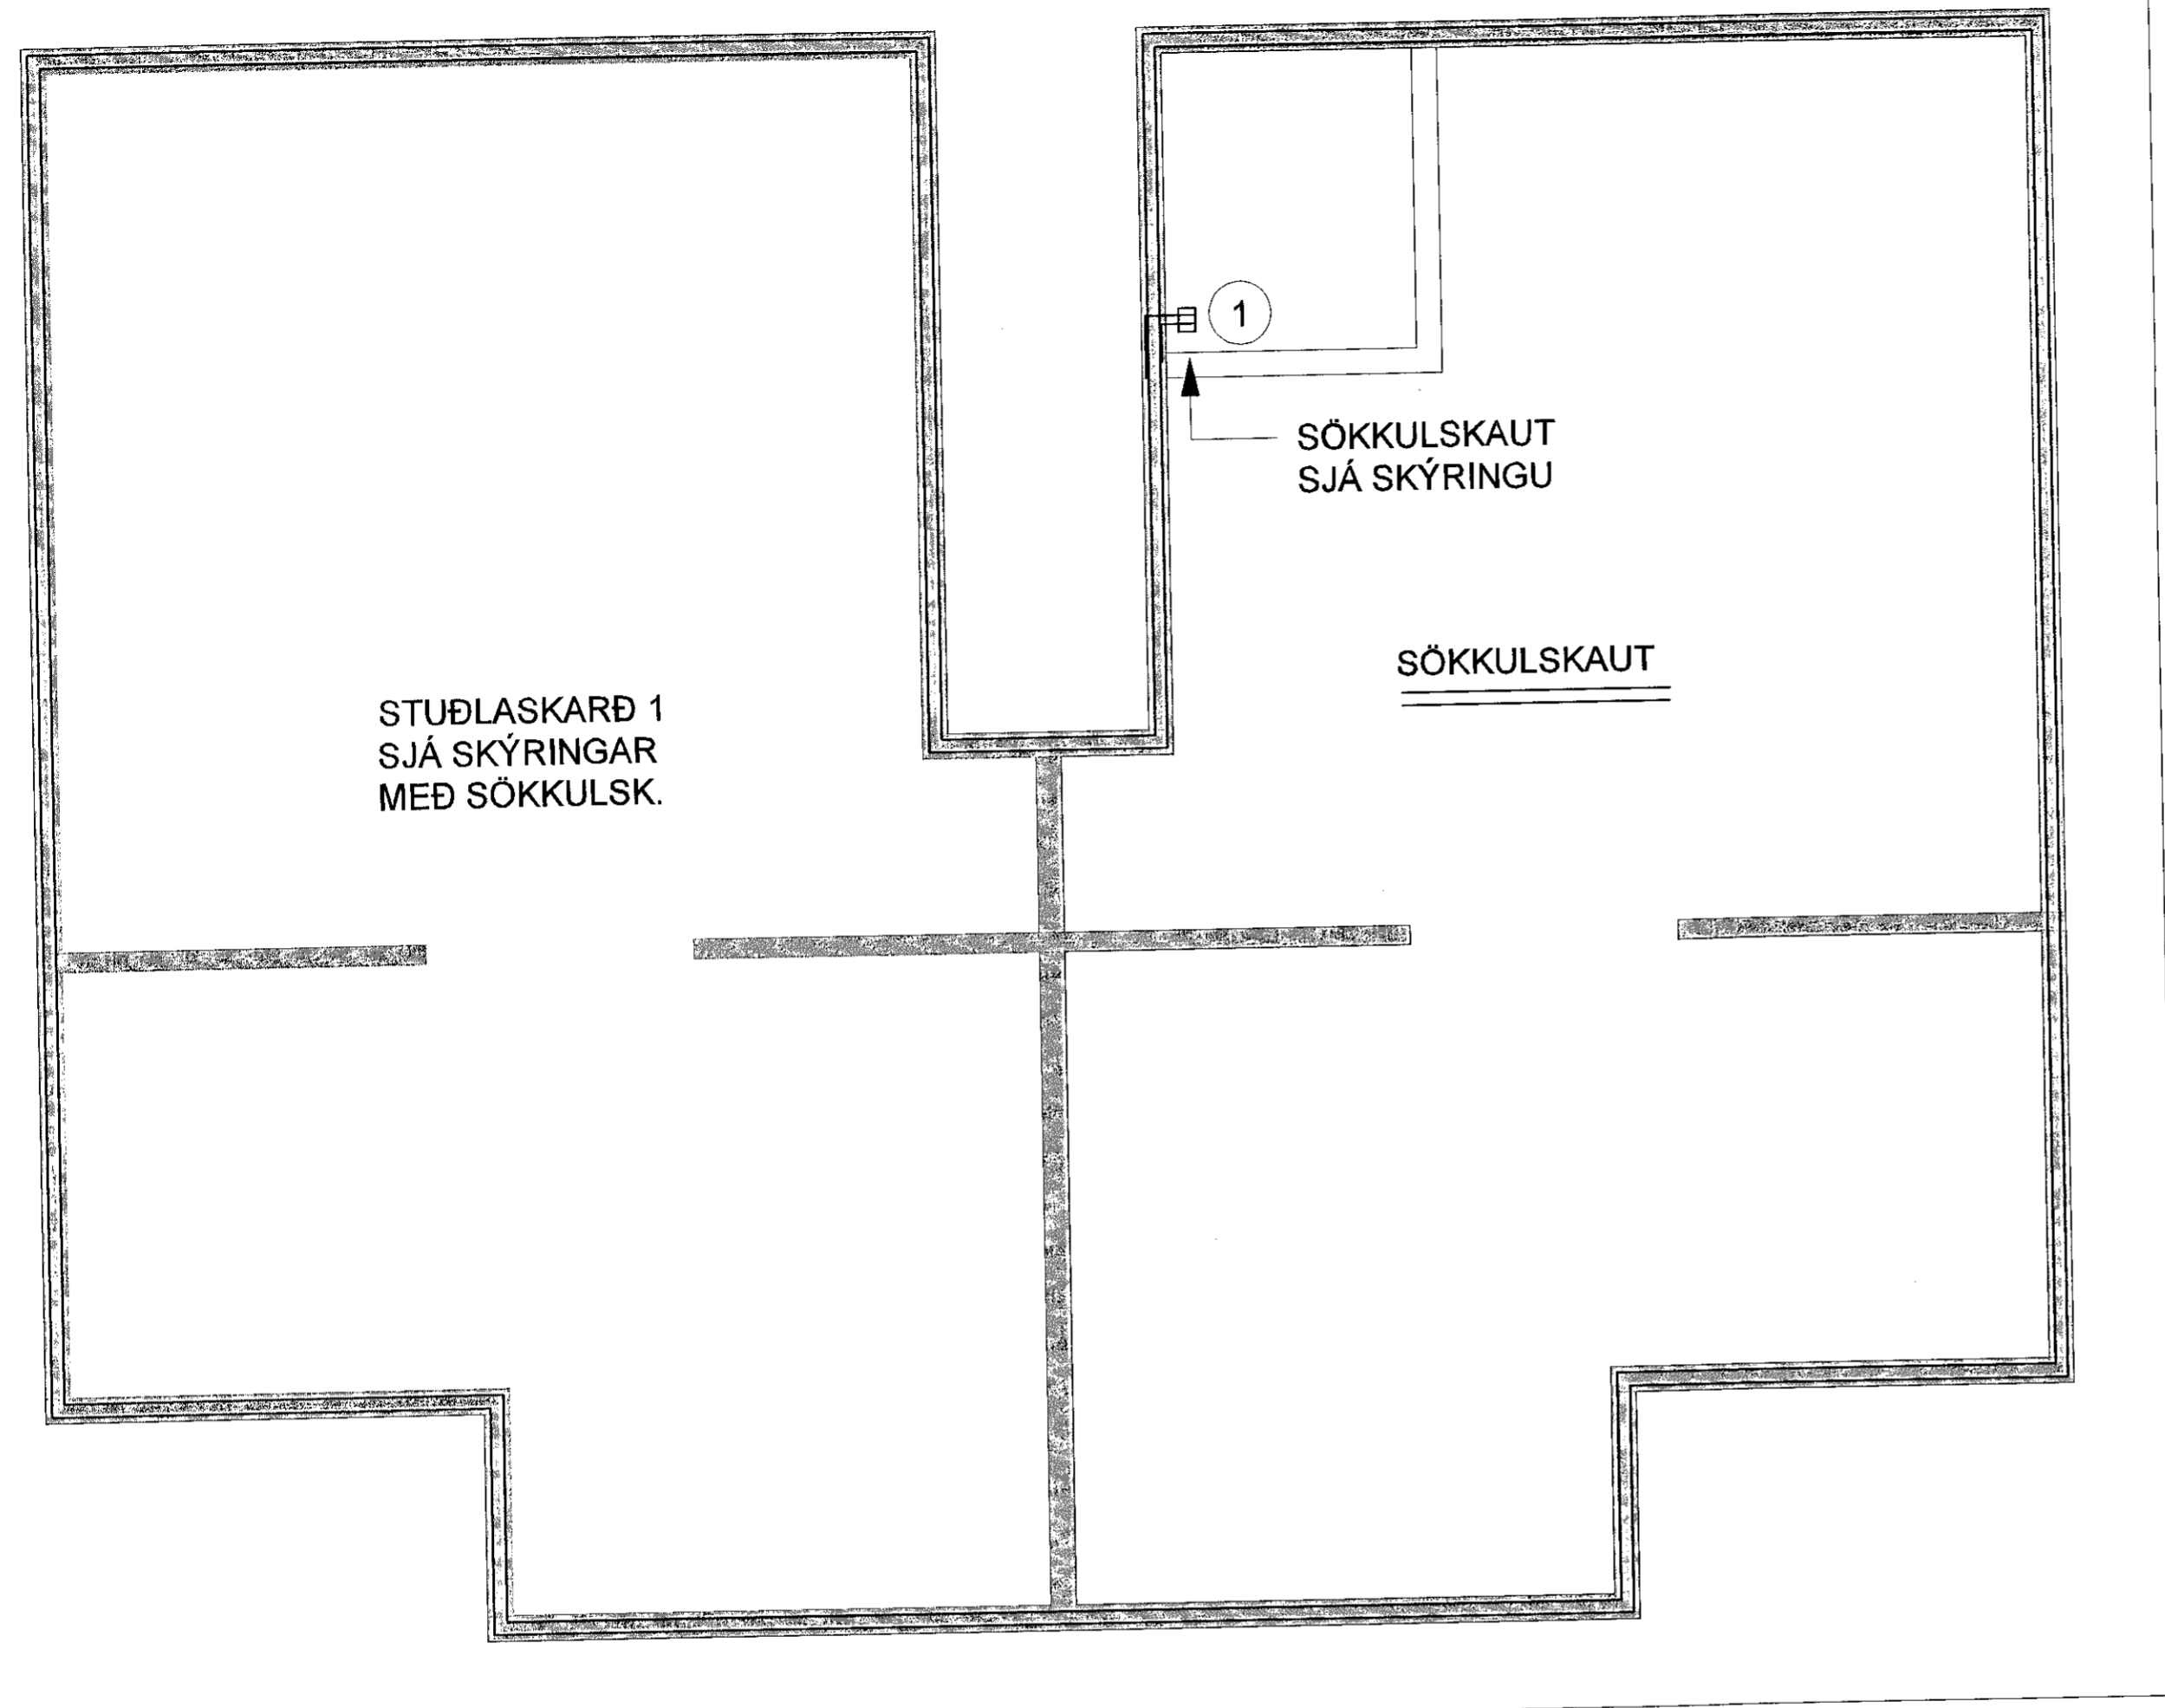

ÁRITUN HÖNNUNARSTJÓRA. KT. 1901622229

BR.	DAGS.	BREYTING.	HA.




UMSJÁ
VERKFRÆÐISTOFA

Strandgata 11 Hafnarfjörður S. 8644280 / 8984393. www.umsjaehf.is


VERKHEITI:
**FJÖLBÝLISHÚS
STUÐLASKARÐ 7
HAFNARFJÖRÐUR**

TEIKNINGAHEITI:
**SÖKKULSKAUT
OG SKÝRINGAR**

HÁNNÆÐ: SÍS	TEIKNÆÐ: SÍS	YFIRFARID: JJ
DAGS. ÚTG: 08.06.2017	DAGS. BREYTT: 	MÆLIKVÆÐI: 1:50
VERKNÚMÉR: 17-009	TEIKNINGANÚMÉR: R-003	BLAÐSTÆRÐ: A2
SAMPYKKT: Sigurður í. Sigurjónsson		KT. 200277-3929

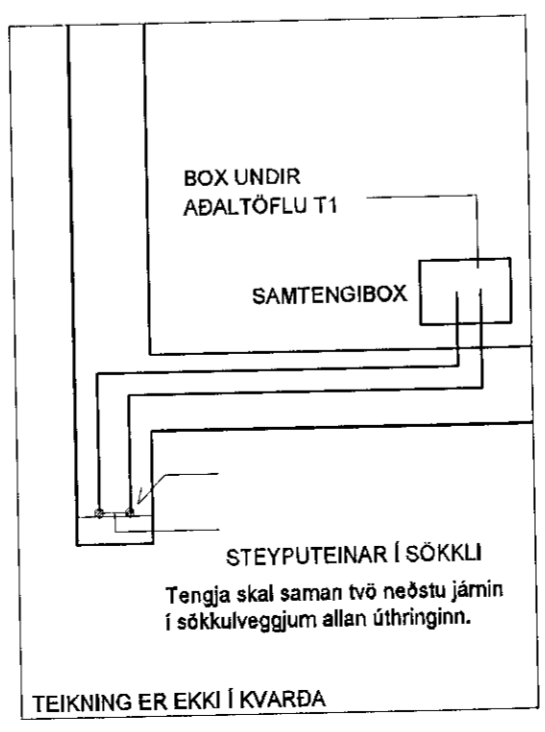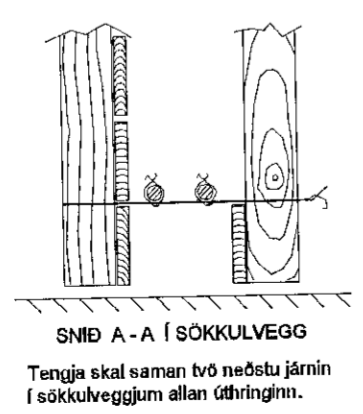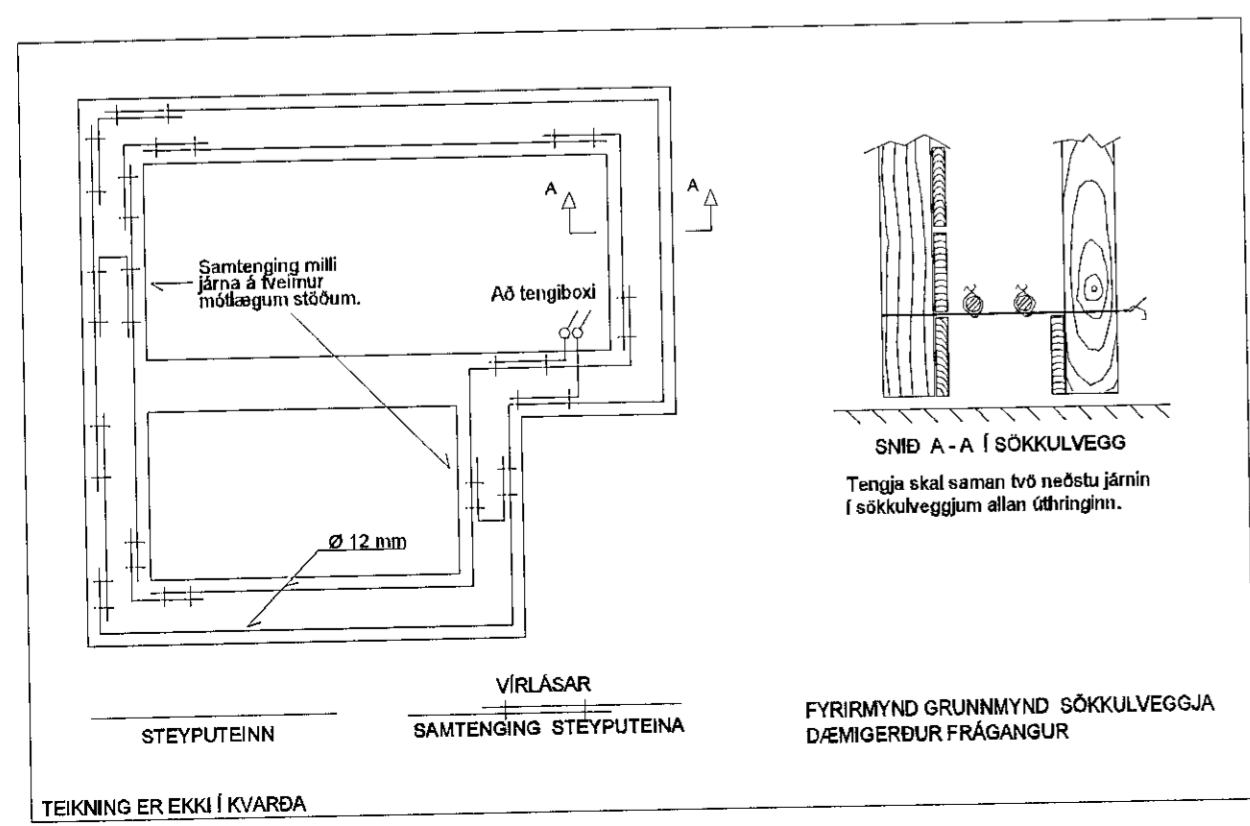

1

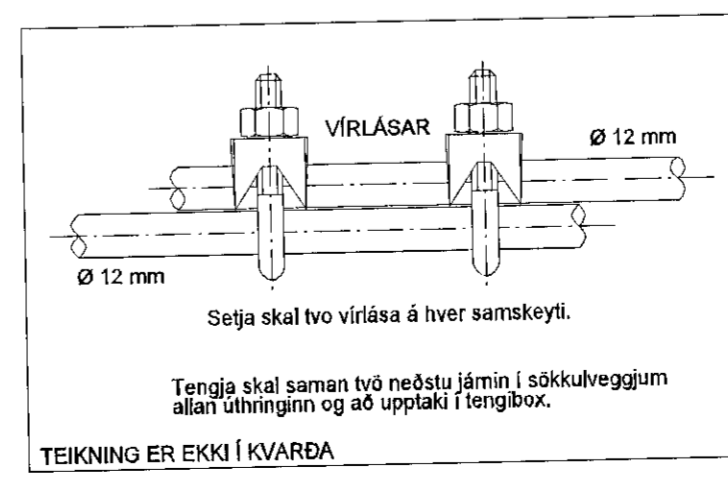

SAMTENGING STEYPUVEINA DÆMIGERÐUR FRÁGANGUR