


Samþykkt þann
11 JUL 2019
Byggingarfulltrúinn í Hafnarfjörð
F.ñ. Sigurður Steinar Jónsson

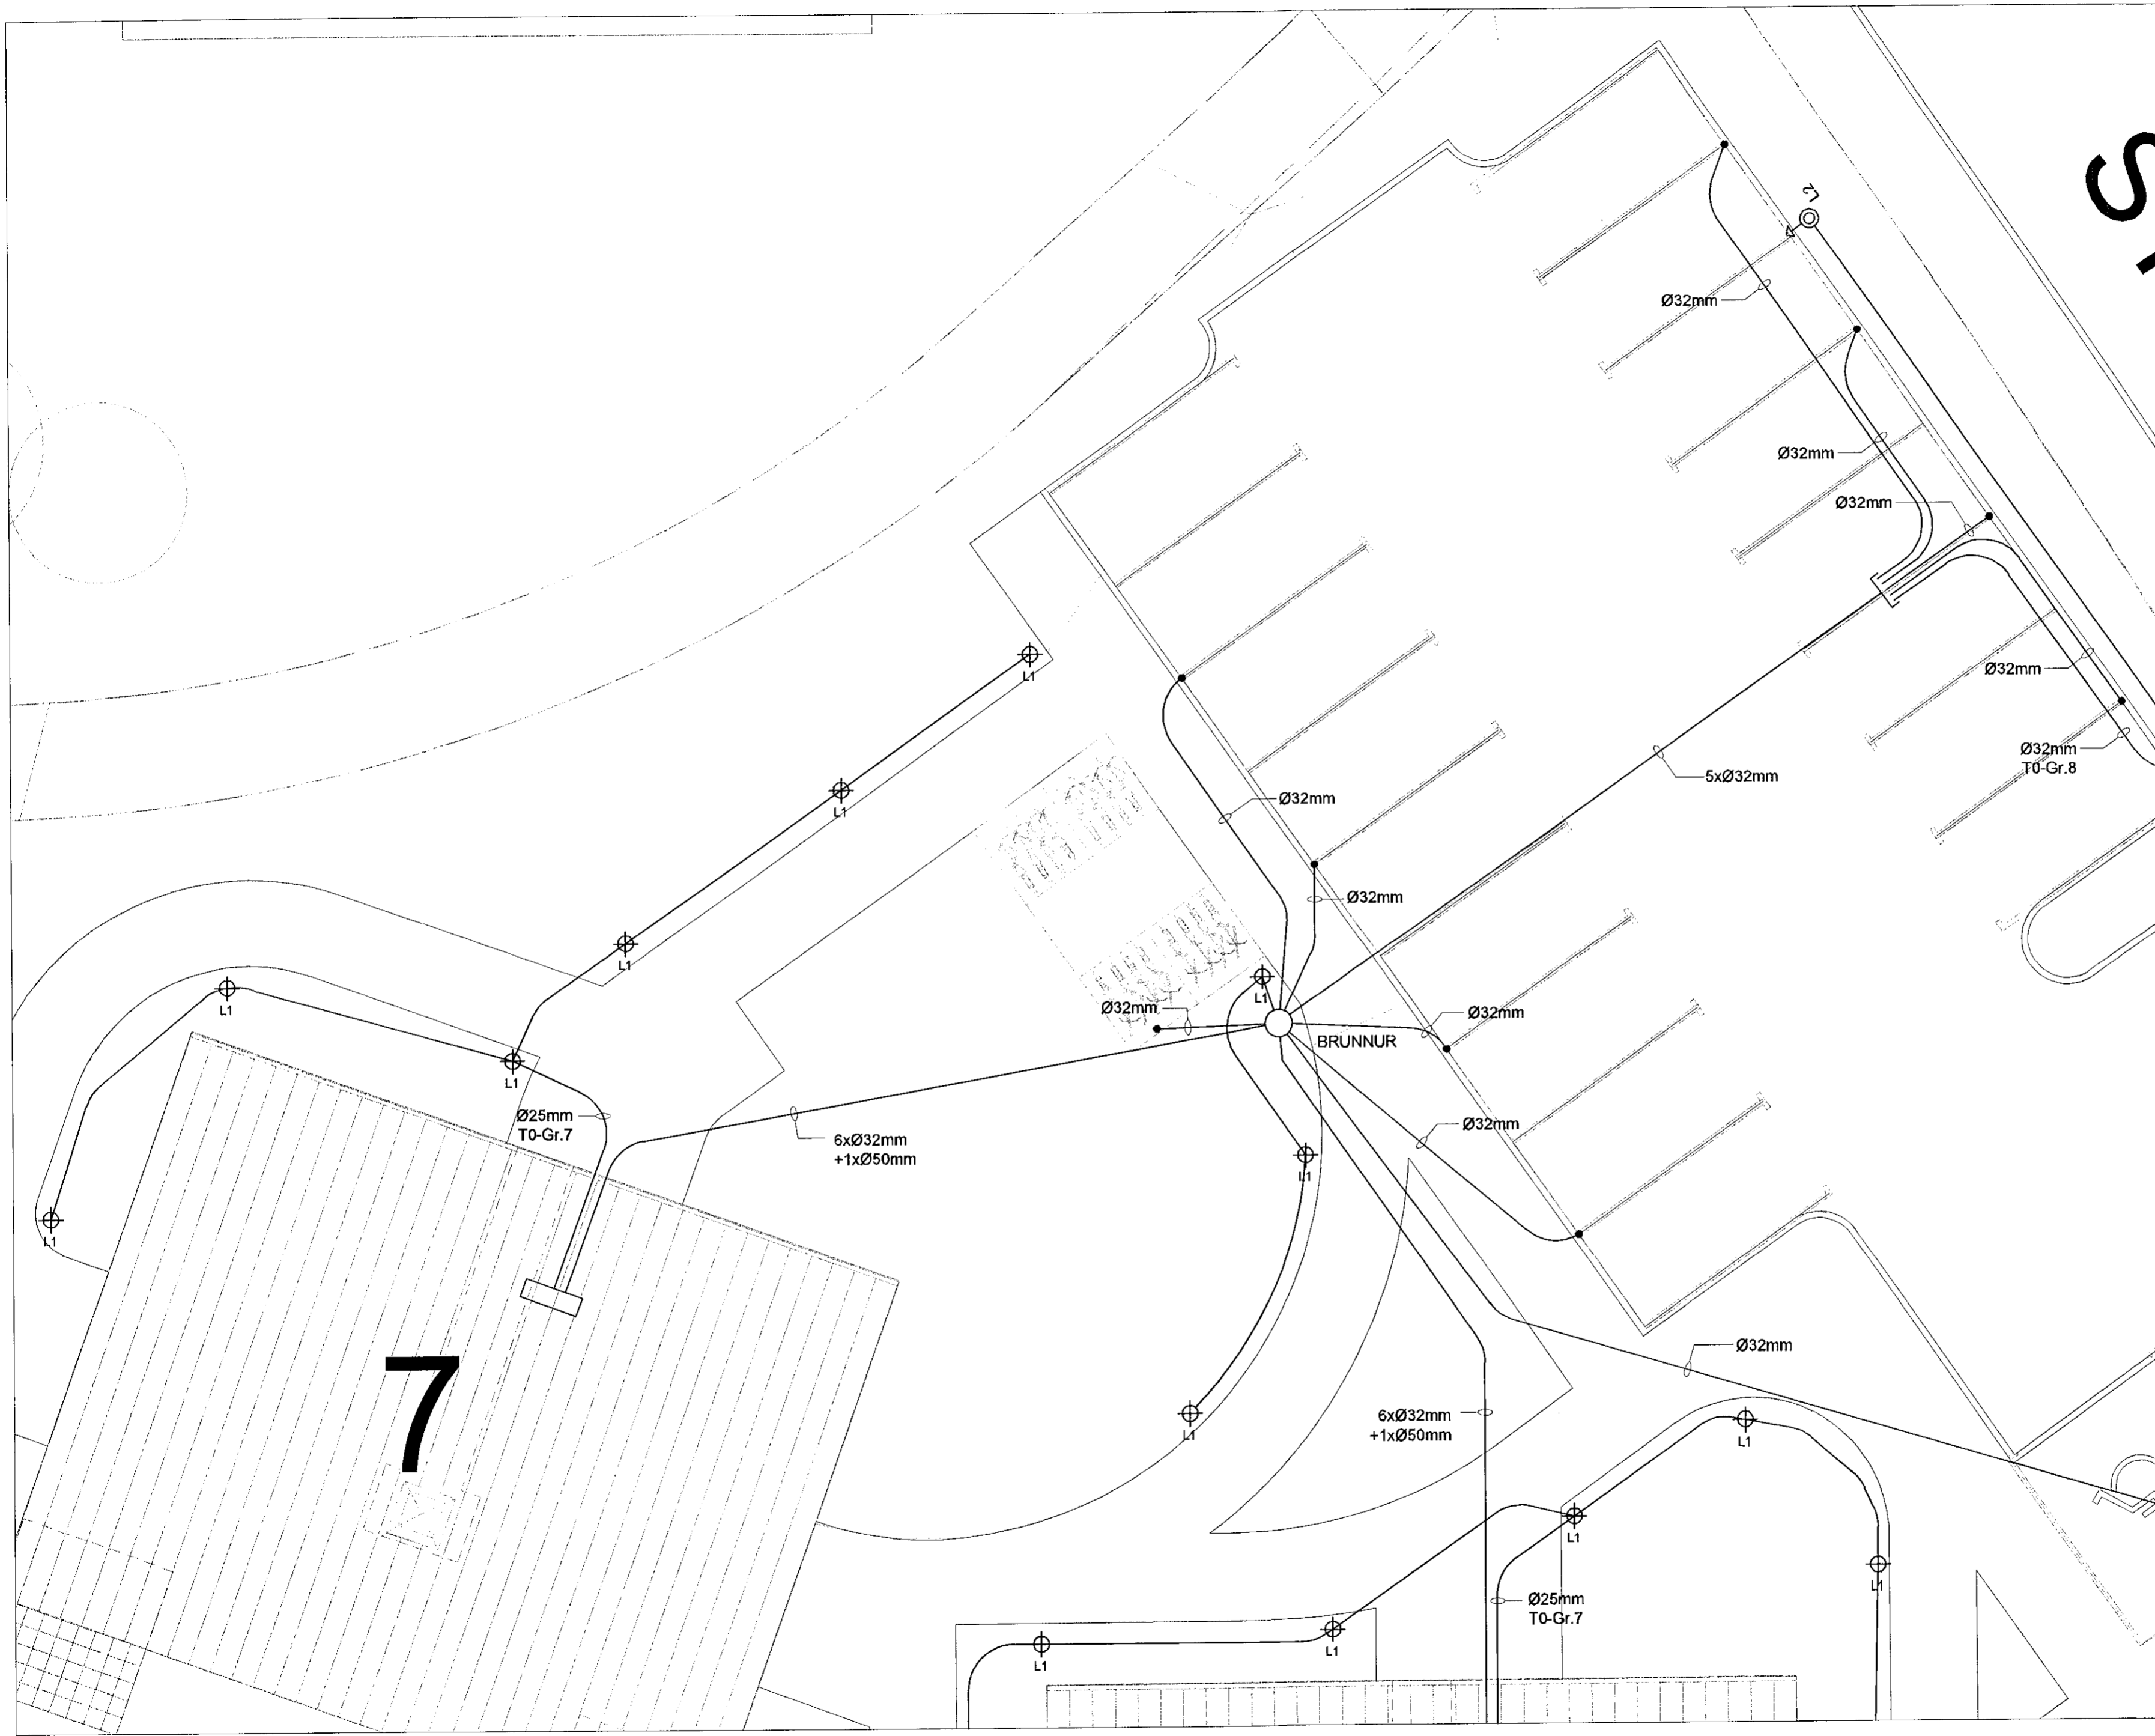

ÁRITUN HÖNNUNARSTJÓRA. KT. *Ragnvald 19.01.6h-222C*

BR.	DAGS.	BREYTING.	HA.

UMSJÁ
VERKFRÆÐISTOFA

Strandgata 11 Hafnarfjörður S. 8644280 / 8984393. www.umsjaehf.is

VERKHEITI: **FJÖLBÝLISHÚS
STUÐLASKARÐ 7
HAFNARFJÖRÐUR**

TEIKNINGAHEITI: **GRUNNMYND
RAFLAGNIR LÓÐ**

HANNAÐ: SÍS	TEIKNÁÐ: SÍS	YFIRFARIÐ: JJ
DAGS. ÚTG: 05.06.2019	DAGS. BREYTT:	MÆLIKVARDI: 1:100
VERKNÚMÉR: 17-009	TEIKNINGANÚMÉR: R-008	BLAÐSTÆRD: A2
SAMÞYKKT: Sigurður I. Sigurjónsson	KT.	200277-3929

