


Sampykkt þann
11 JUL 2019
Byggingarfulltrúinn í Hafnarfjörvi
F.h. Sigurður Steinar Jónsson

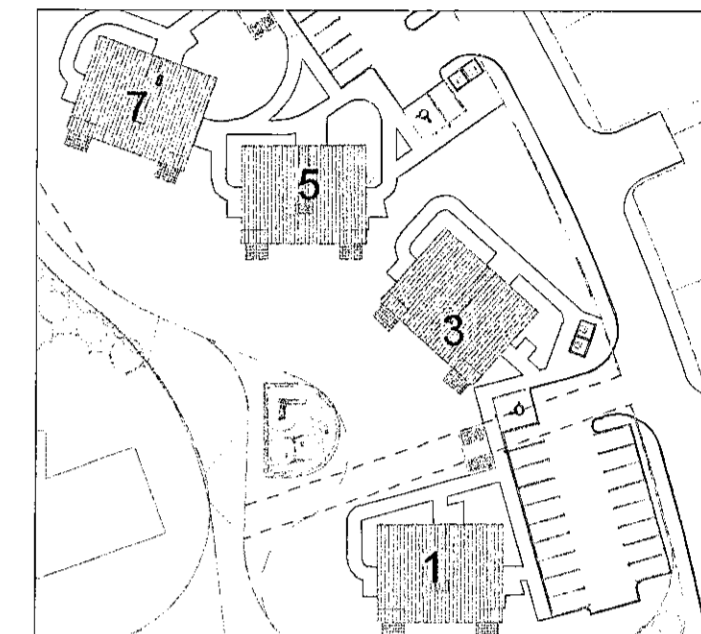

LYKILMYND

ÁRITUN HÖNNUNARSTJÓRA KT.
Ragnvald 198162-2229

BR.	DAGS.	BREYTING.	HA.


UMSJÁ
VERKFRÆÐISTOFA

Strandgata 11 Hafnarfjörður S. 8644280 / 8984393. www.umsjaehf.is

VERKHEITI:
**FJÖLBÝLISHÚS
STUÐLASKARÐ 7
HAFNARFJÖRÐUR**

TEIKNINGAHEITI:
**RAFLAGNIR
GRUNNMYND 1.HÆÐ**

HANNAÐ: SÍS	TEIKNAD: SÍS	YFIRFARIÐ: JJ
DAGS. ÚTG: 05.06.2019	DAGS. BREYTT:	MÆLIKVAFIÐ: 1:50
VERKNÚMÉR: 17-009	TEIKNANÚMÉR: R-009	BLÁÐSTÆRÐ: A2
SAMPYKKT: Sigurður I. Sigurjónsson		ÚTG: KT. 200277-3929

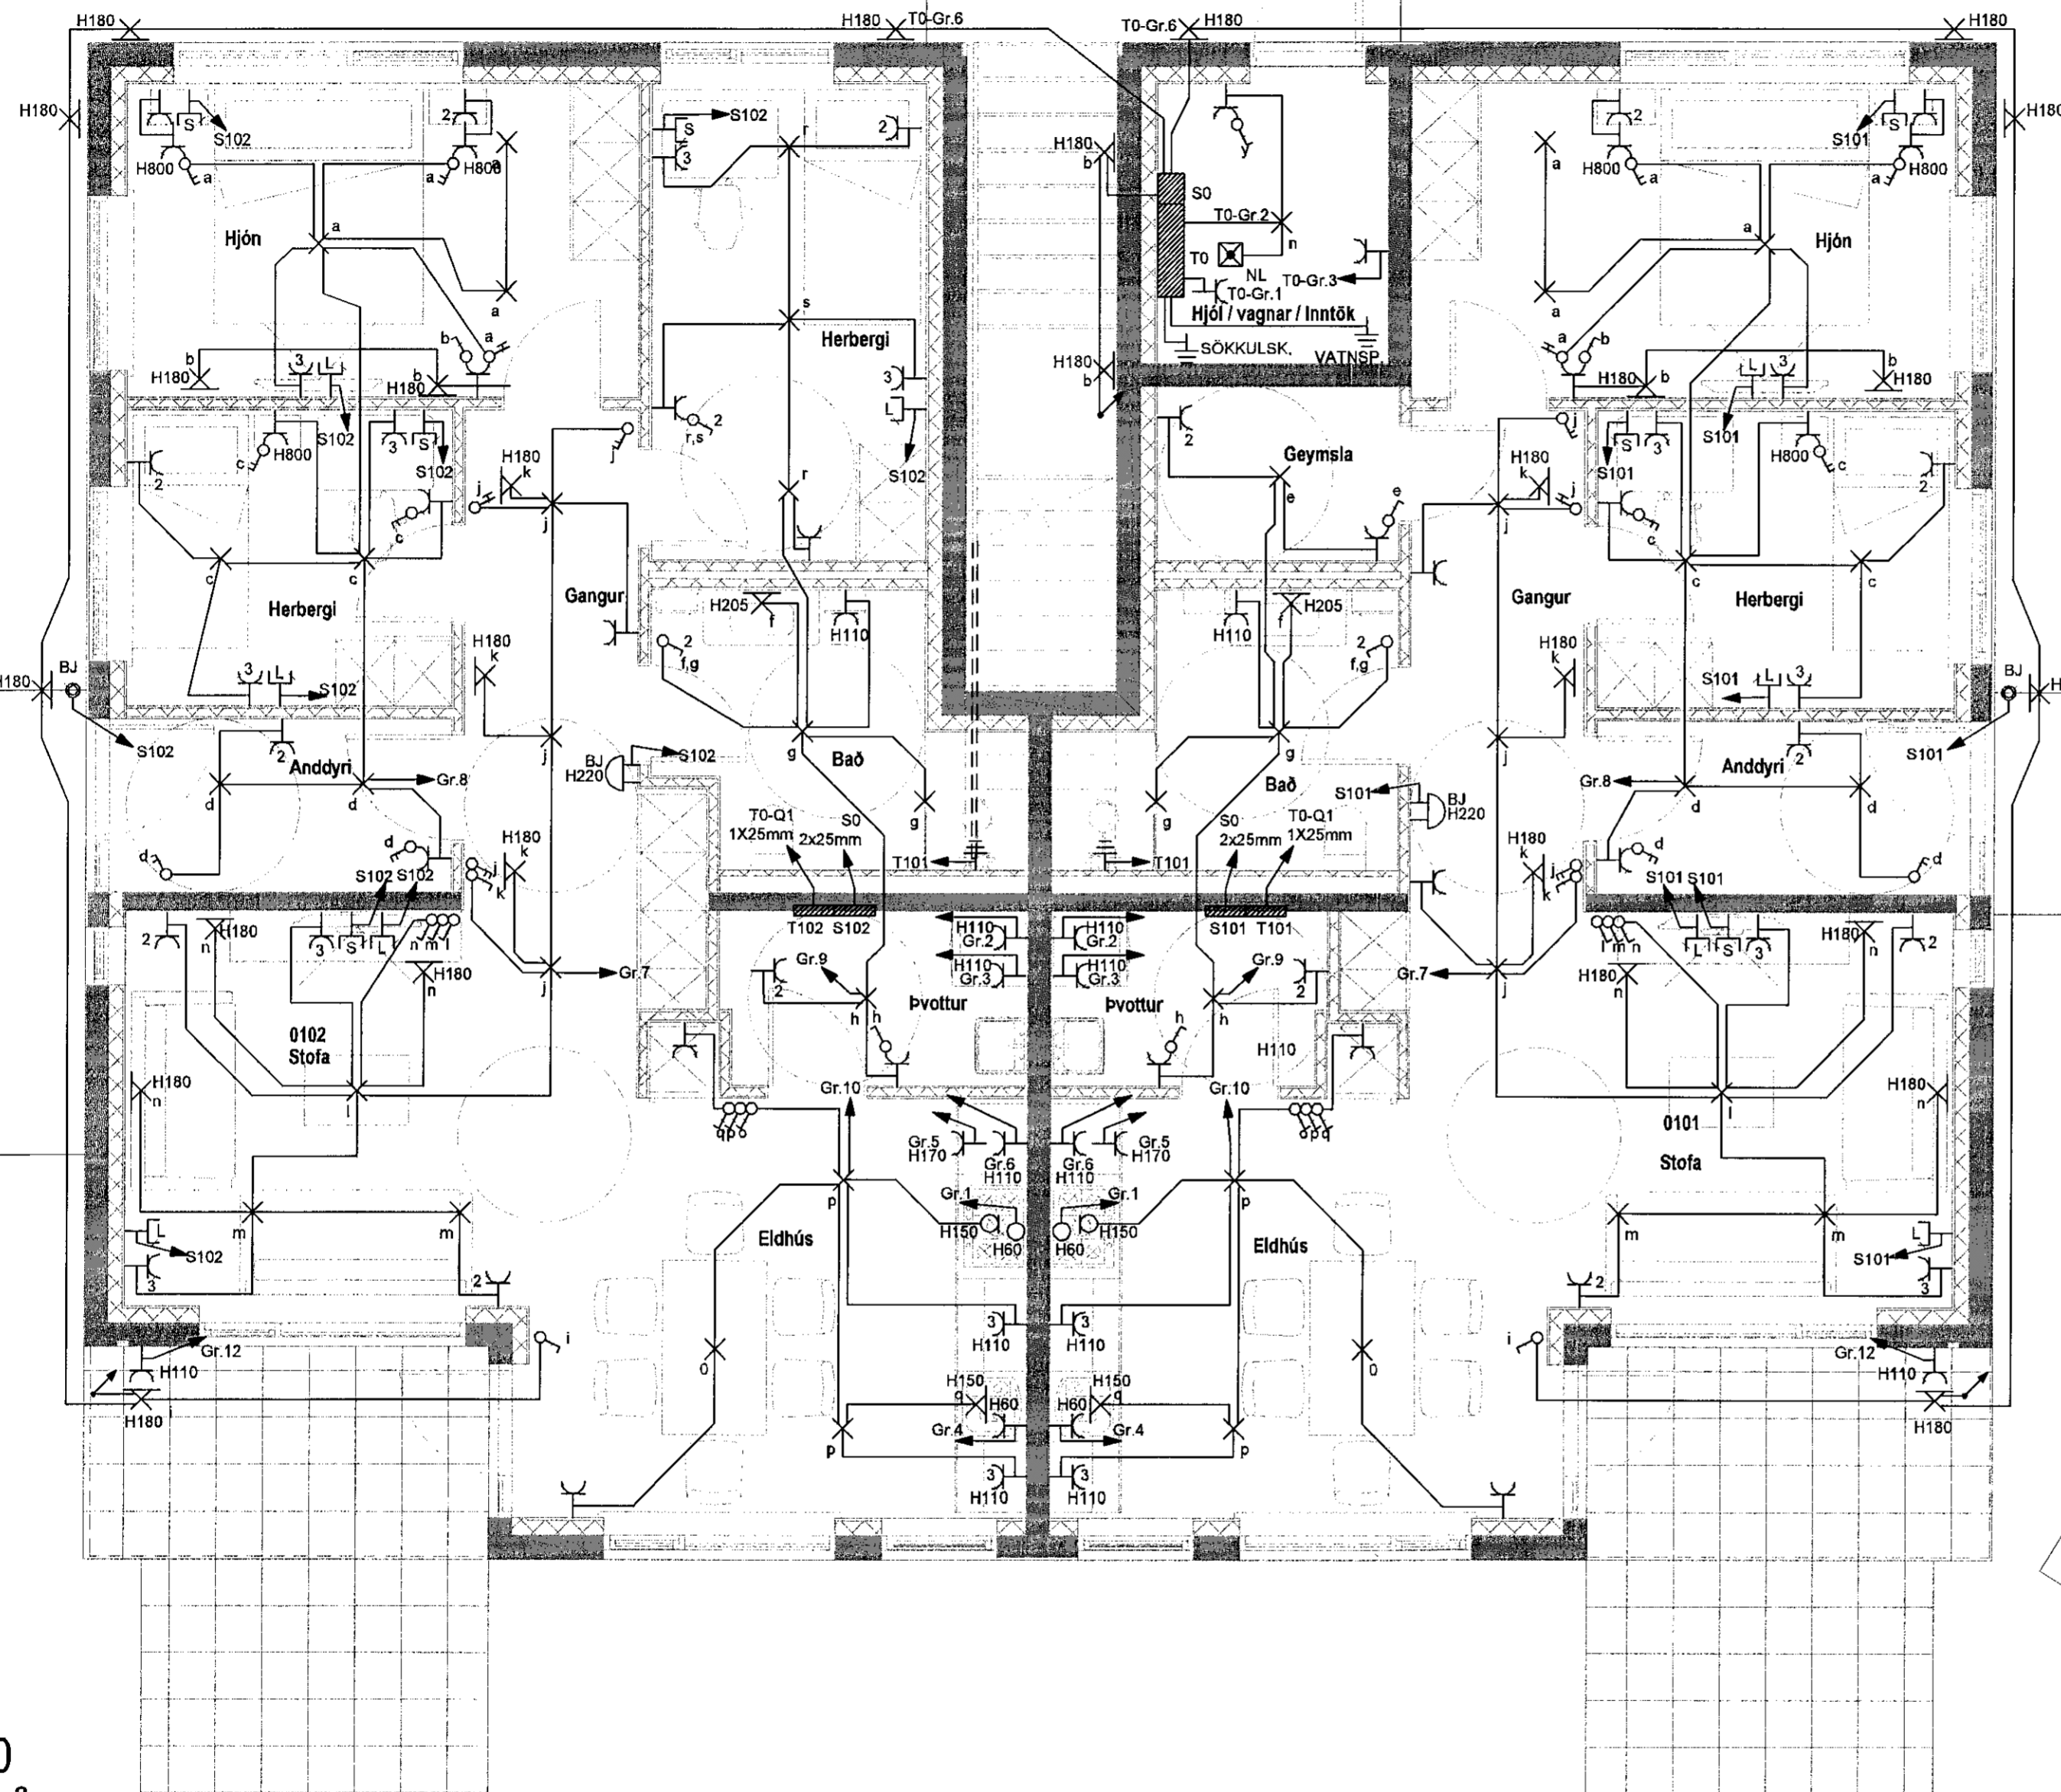

3

MHL.01
Gk= 25,00
F= 5589 m²
214626

GRUNNMYND 1.HÆÐ Mkv. 1:50

