


FRAMHALD, SJÁ
TEIKN. NR. 1-04
vélslíp.

Samþykkt þann
12 JUL 2019
Byggingarfulltrúinn í Hafnarfirði
F.h. Sigurður Steinar Jónsson

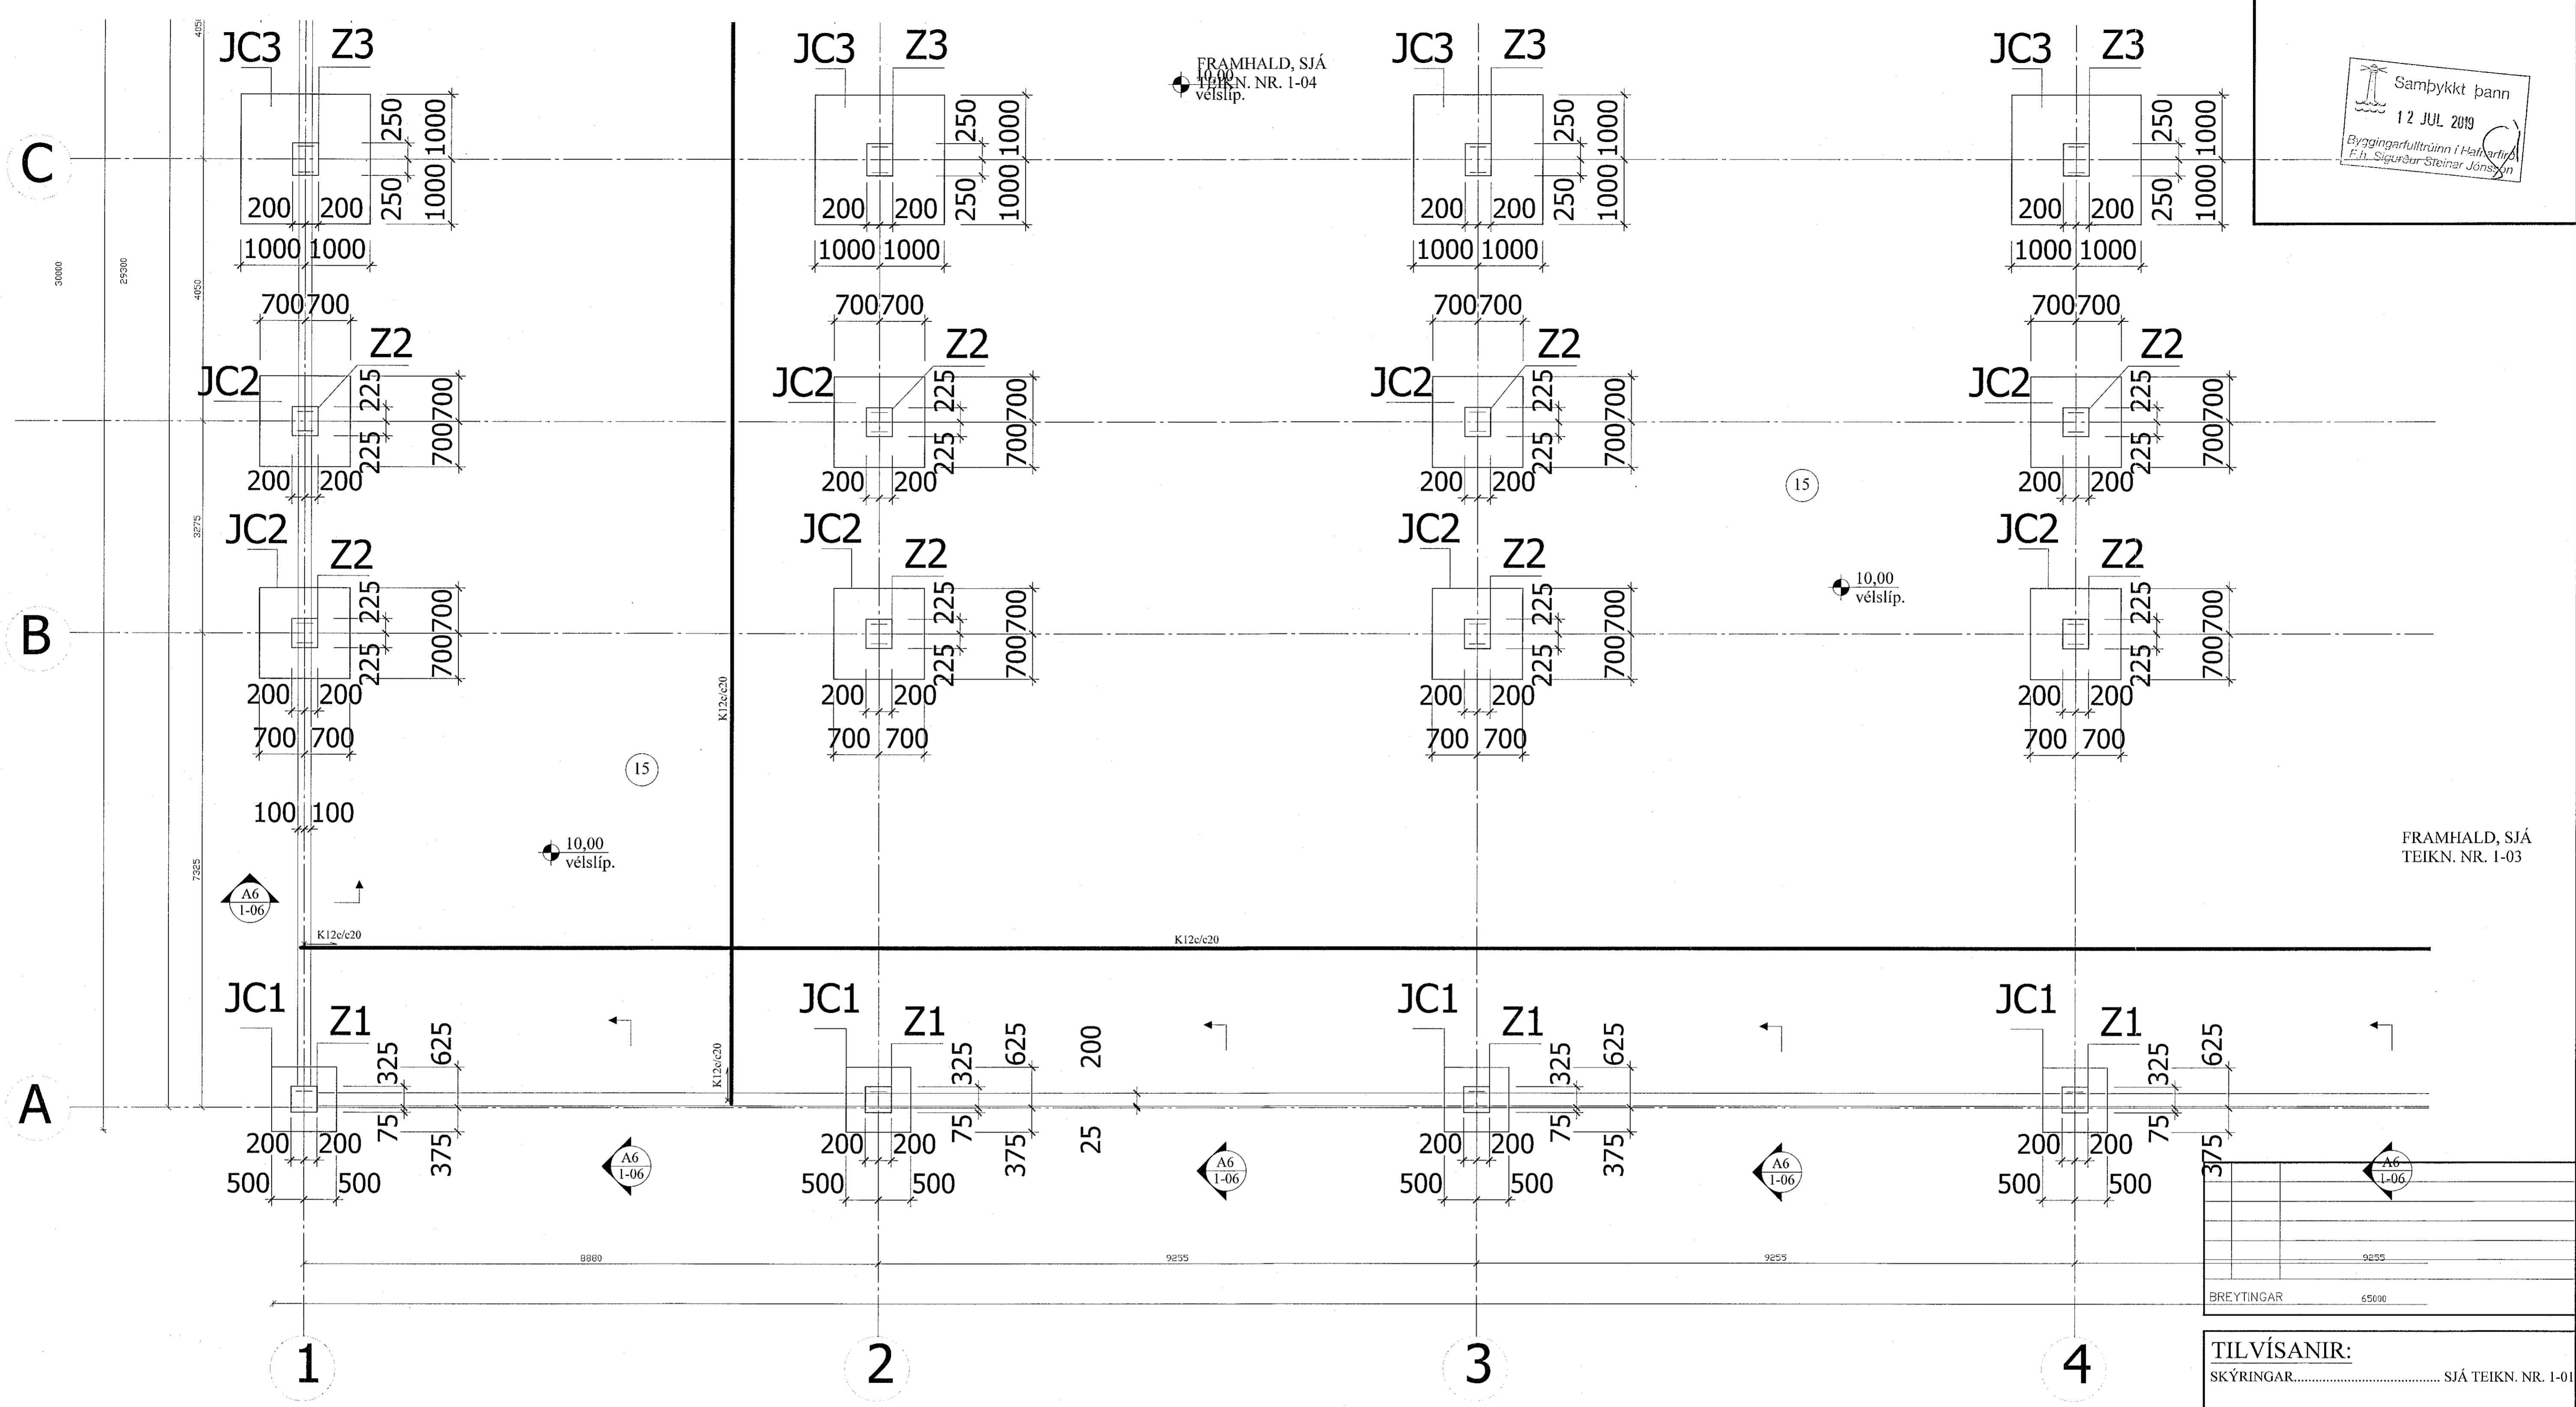

FRAMHALD, SJÁ
TEIKN. NR. 1-03

UNDIRSTÖÐUR, GRUNNMYND. 1:50

BREYTINGAR	65000
------------	-------

TILVÍSANIR:
SKÝRINGAR..... SJÁ TEIKN. NR. 1-01

ATH:
Vanda skal til þjöppunar á fyllingu
E2/E1 ≤ 2,3 - E2 ≥ 120 Mpa

Reikn.	JKR	Sept. '18	Útgefið	09.10.2018
Teikn.	JKR	Sept. '18	Kvarði:	1:50
Ath.				
Samþ.				

EINHELLA 2 Nr. 1-02
Hafnarfirði

Verkhlut:
UNDIRSTÖÐUR,
GRUNNMYND.

Jón Kötlingsson
Byggingarverkstæðingur
VJK ehf.
Árnúða 19
108 Reykjavík
Sími: 537-0002 Fax: 772-3154
Kt: 210754-4829
Netfang: jkr54@gmail.com