


Samþykkt þann
12 JUL 2018
Byggingarfulltrúinn í Hafnarfirði
Sigurður Steinar Jónsson

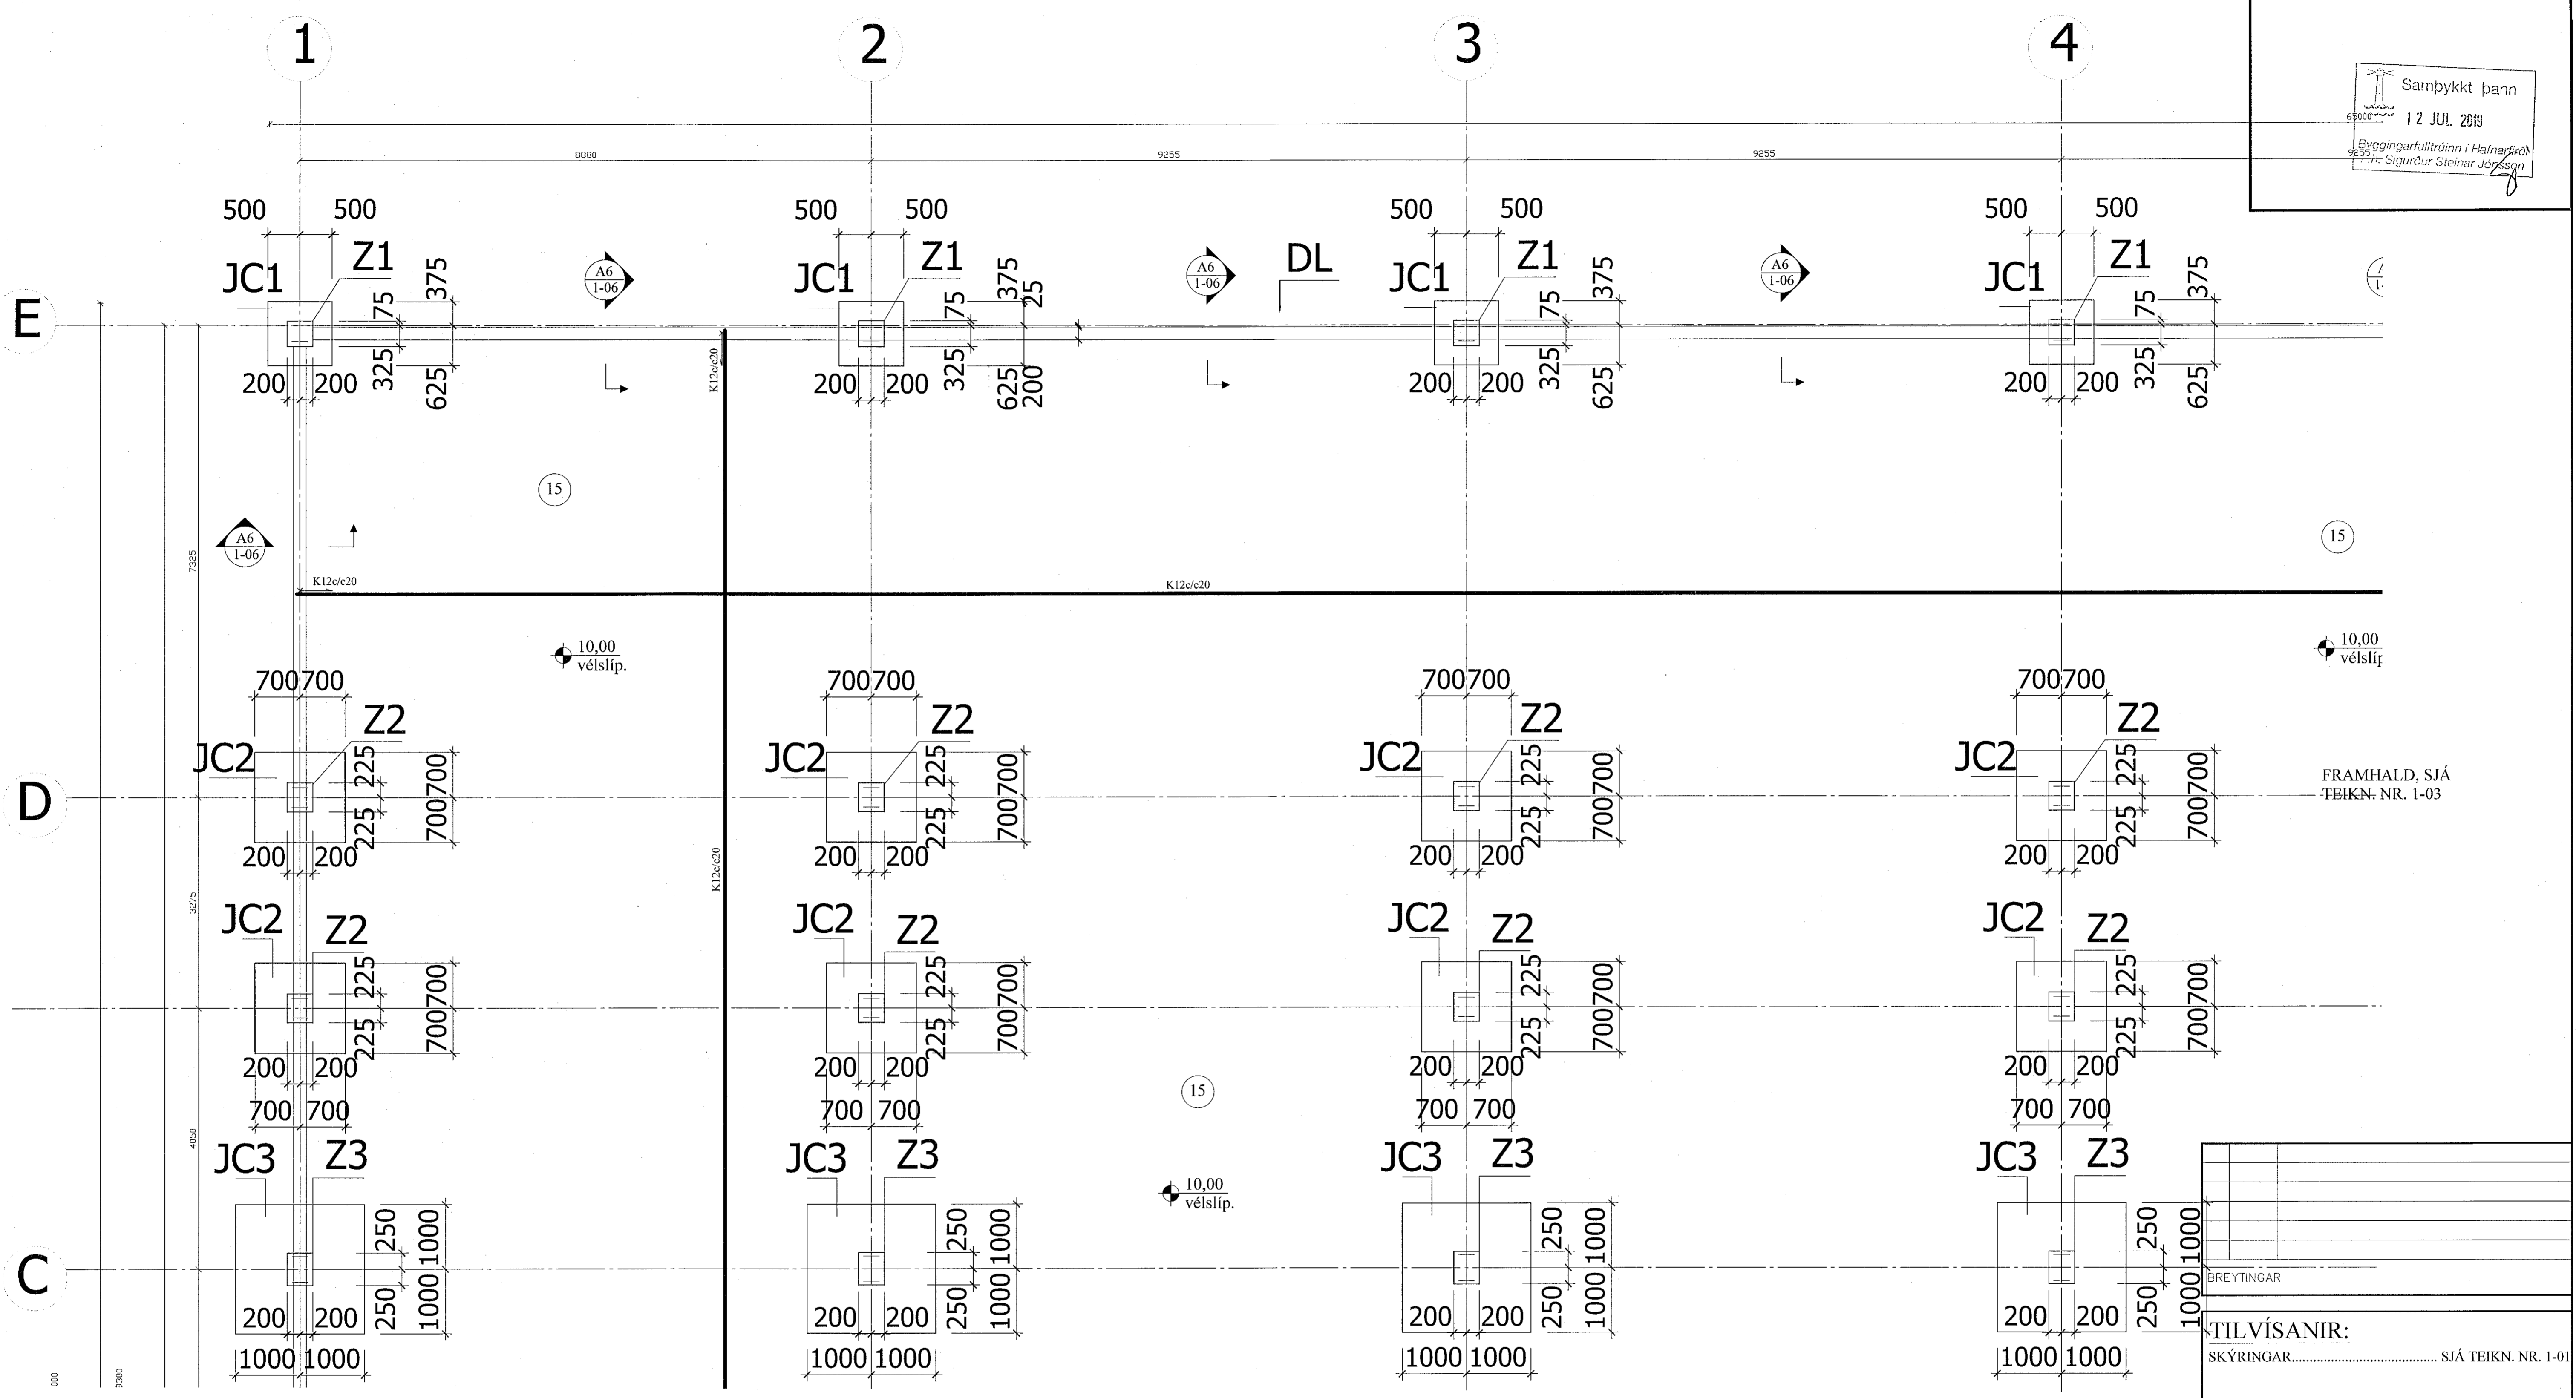

FRAMHALD, SJÁ
TEIKN. NR. 1-02

UNDIRSTÖÐUR, GRUNNMYND. 1:50

BREYTINGAR

TILVÍSANIR:
SKÝRINGAR..... SJÁ TEIKN. NR. 1-01

ATH: *[Signature]*
Vanda skal til þjöppunar á fyllingu
 $E2/E1 \leq 2,3$ - $E2 \geq 120 \text{ Mpa}$

Reikn.	JKR	Sept. '18	Útgefð:	09.10.2018
Teikn.	JKR	Sept. '18	Kvarð:	1:50
Ath.				
Samb.				

EINHELLA 2 Nr. 1-04
Hafnarfirði

Verkhlu
UNDIRSTÖÐUR,
GRUNNMYND.

Jón Kristjánsson
Byggingarverkfræðingur
VJK ehf
Ármála 19
108 Reykjavík
Sími: 537-0002 (Sms: 772-3154)
Kt: 210754-4829
Netfang: jkris54@gmail.com