


Samþykkt bann  
12 JUL 2018  
Byggingarfulltrúinn í Hafnarfirði  
F. H. Sigurður Steinar Jónsson

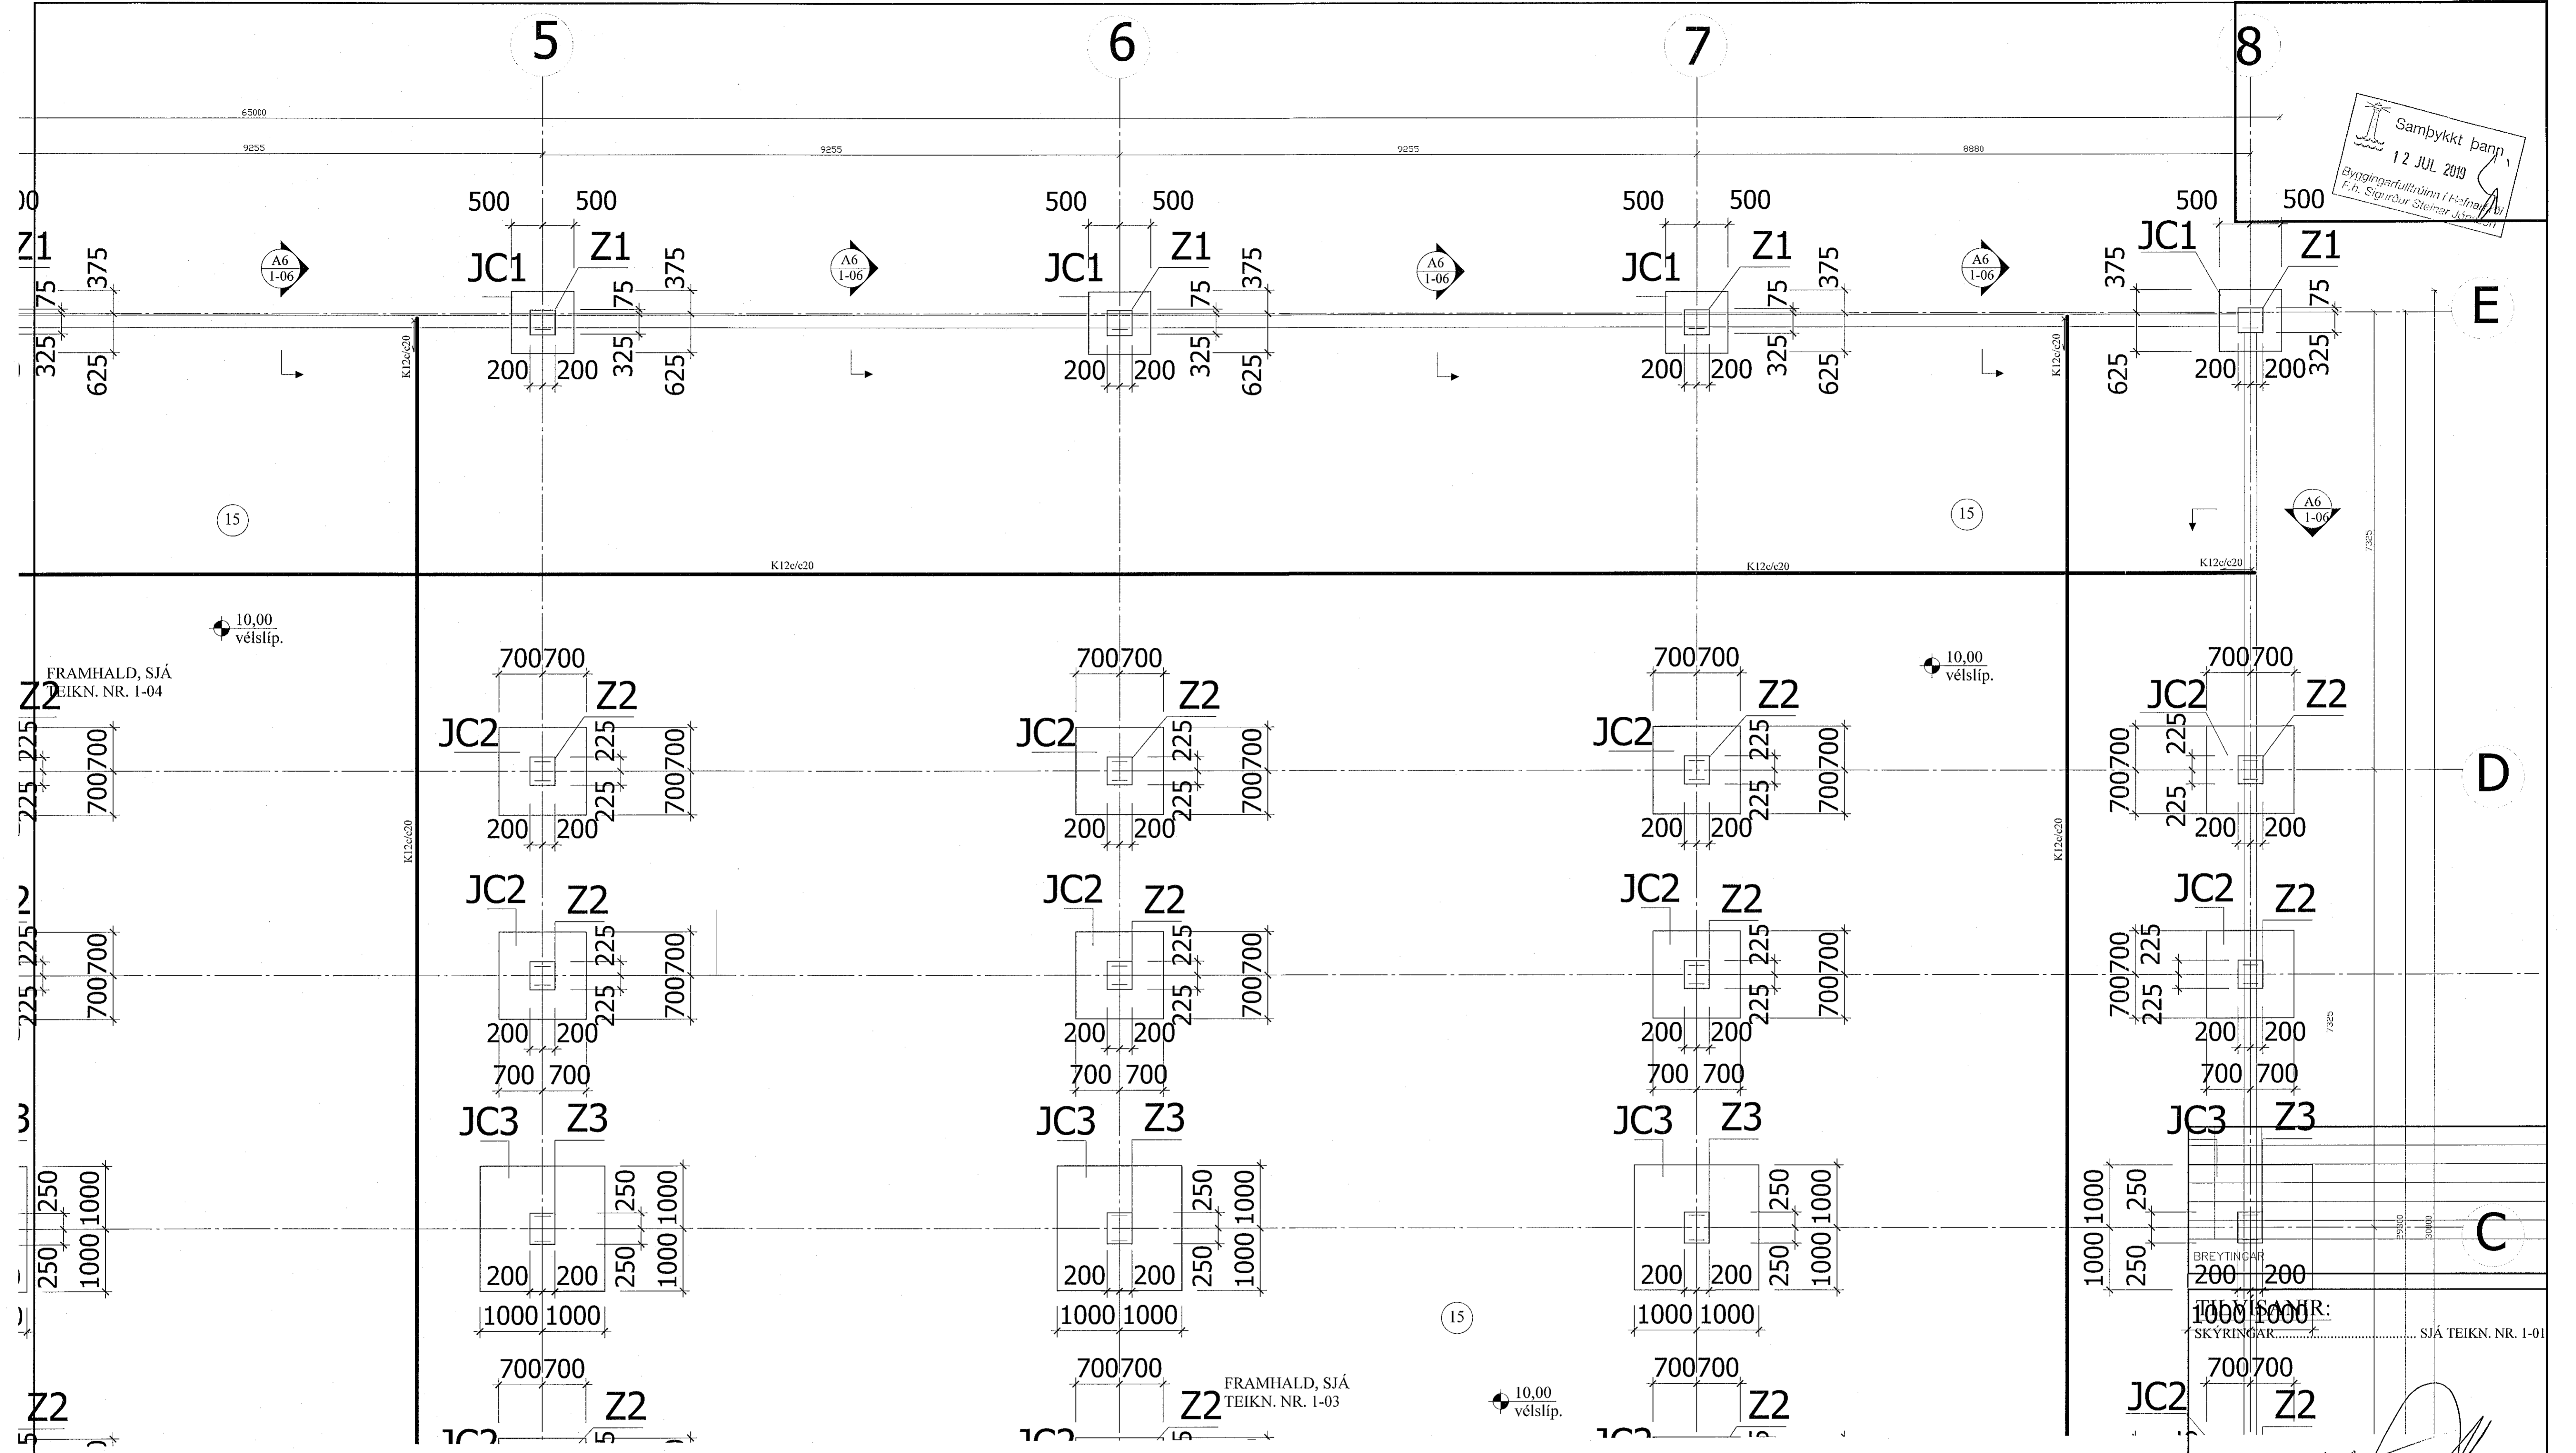

UNDIRSTÖÐUR, GRUNNMYND. 1:50

BREYTINGAR  
200 200  
1000 1000  
SKÝRINGAR..... SJÁ TEIKN. NR. 1-01

ATH:  
Vanda skal til þjöppunar á fyllingu  
 $E2/E1 \leq 2,3$  -  $E2 \geq 120 \text{ Mpa}$

Reikn.	JKR	Sept. '18	Útgefið:	09.10.2018
Teikn.	JKR	Sept. '18	Kvarði:	1:50
Ath.				
Samþ.				

EINHELLA 2  
Hafnarfirði Nr. 1-05

Verkhliuti  
UNDIRSTÖÐUR,  
GRUNNMYND.

Jón Kísjónsson  
Byggingarverkefningur  
VJK ehf.  
Ardala 19  
108 Reykjavík  
Síni: 537-4002 Gsm: 772-3154  
Rt: 210754-829  
Netfang: jkr654@gmail.com