


Samþykkt þann
12 JUL 2019
Byggingarfulltrúinn í Hafnarfirði
F.h. Sigurður Steinar Jónsson

8882 9257 9257

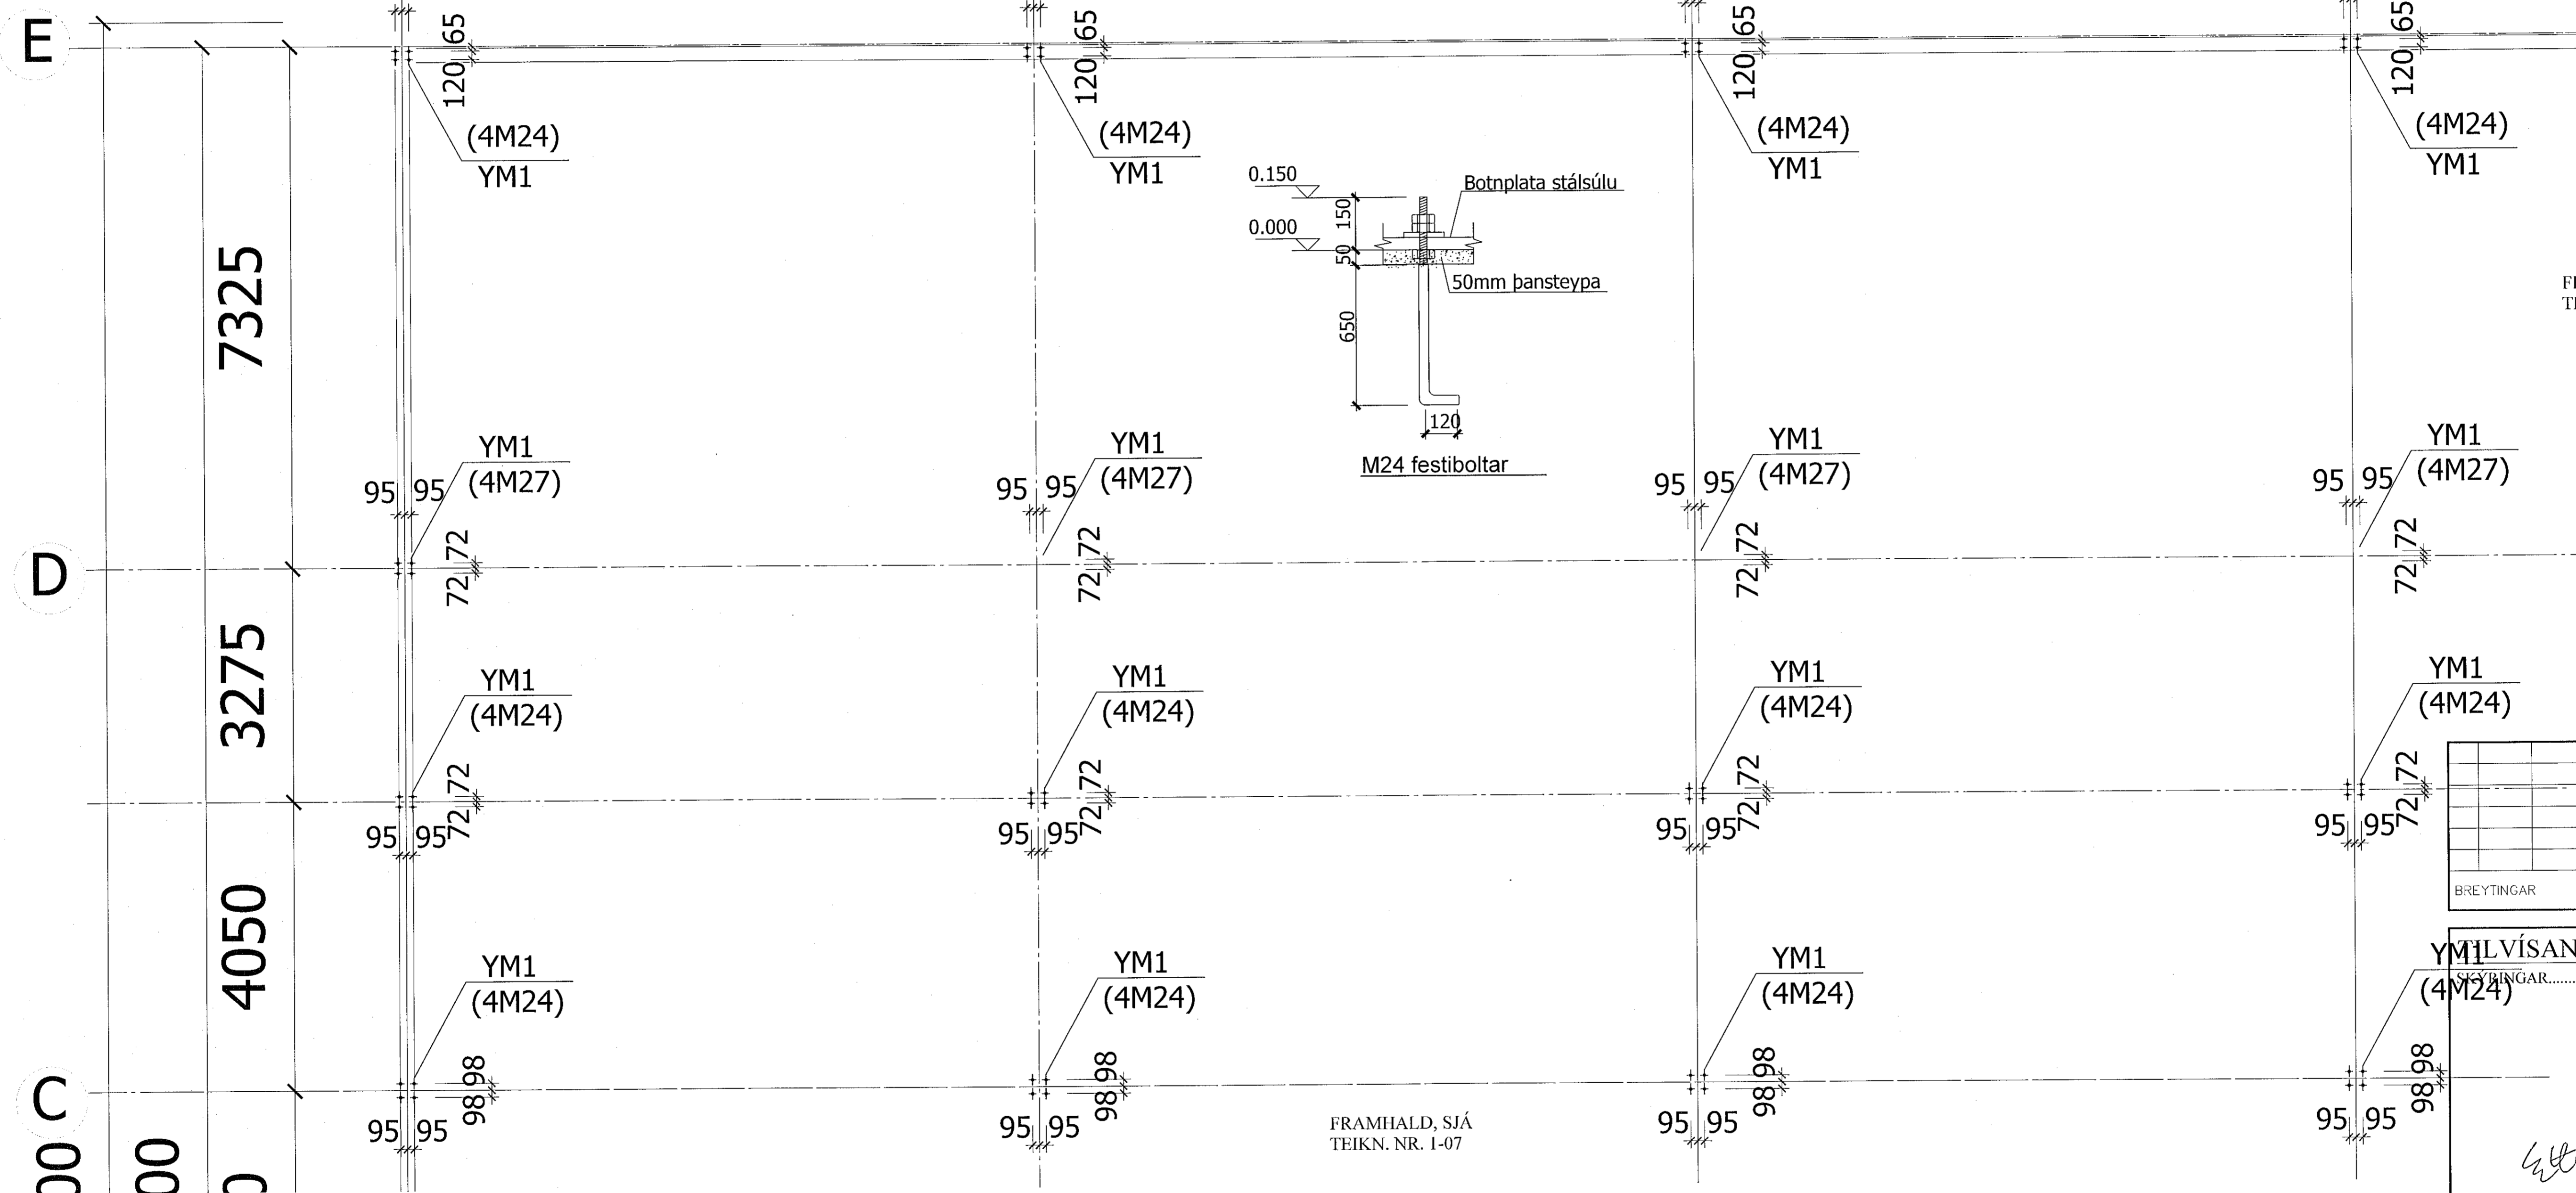

FRAMHALD, SJÁ
TEIKN. NR. 1-10

FRAMHALD, SJÁ
TEIKN. NR. 1-07

BOLTAÚTSETNING, GRUNNMYND. 1:50

BREYTINGAR	

MYNDELINGAR: SJÁ TEIKN. NR. 1-01
 ÚTSETNINGAR: SJÁ TEIKN. NR. 1-01
 (4M24)

Reikn.	JKR	Sept. '18	Útgefið:	09.10.2018
Teikn.	JKR	Sept. '18	Kvarði:	1:50
Ath.				
Samþ.				

EINHELLA 2
Hafnarfirði Nr. 1-09

VerkhluLi
UNDIRSTÖÐUR,
ÚTSETNING BOLTA,
GRUNNMYND.

Jón Ketiljánsson
Byggingarverkefningur
Vök að
Armsá 19
108 Reykjavík
Sími: 537-0002 Gsm: 772-3154
Kt: 210754-4829
Netfang: jkus54@gmail.com