


STÁLVIKRI Í LÍNUM ① OG ⑧ . 1:50

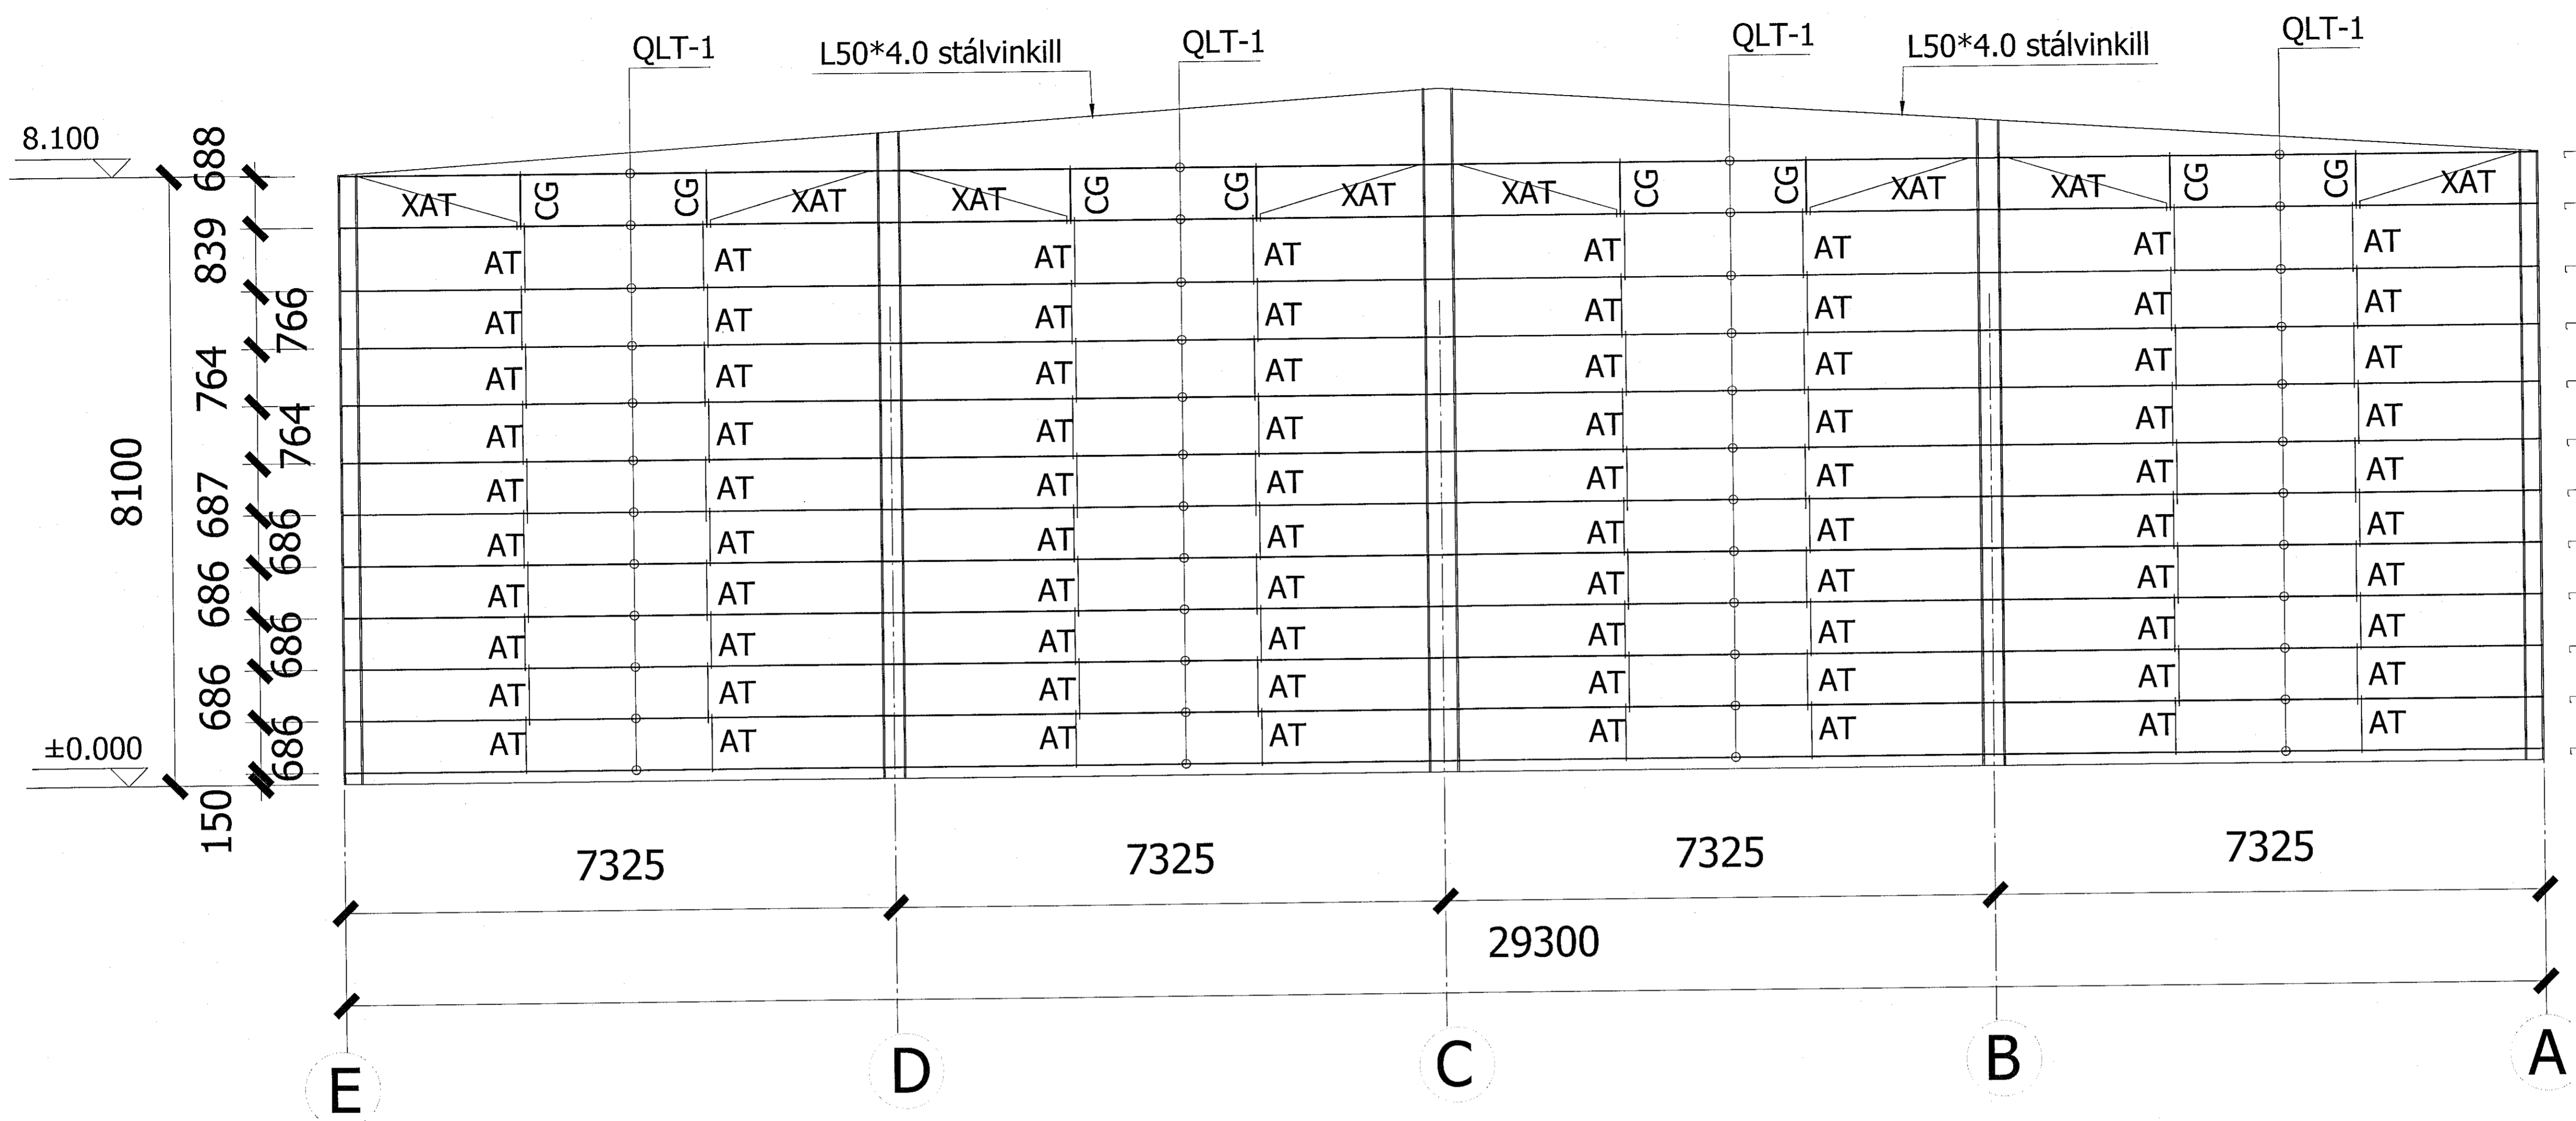

Samþykkt þann
12 JUL 2019
Byggingarfulltrúinn í Hafnarfirði
F.h. Sigurður Steinar Jónsson

BREYTINGAR

TILVÍSANIR:
SKÝRINGAR..... SJÁ TEIKN. NR. 1-01

[Handwritten Signature]

Númer stálhluta	Prófill	Stálgæði	Ath.
WLT-1	Z250*75*20*2.5	Q345B	
QLT-1	Z250*75*20*2.5	Q345B	
QLT-2	2C250*75*20*2.2	Q235B	
QLT-3	C160*60*20*2.2	Q235B	
CK	C250*75*20*2.2	Q235B	
MZ/ML	2C250*75*20*2.2	Q235B	
AT/XAT	12mm stálstöng	Q235B	
YC	L50X4	Q235B	
CG	12mm stálstöng + Dia.32*2.5	Q235B	

Reikn.	JKR	Sept. '18	Útgefið:	09.10.2018
Teikn.	JKR	Sept. '18	Kvarði:	1:50
Samþ.				

EINHELLA 2
Hafnarfirði
Nr. 1-15

Verkhlu ti
**STÁLGRINDAVEGGUR Í
LÍNUM 1 OG 8, HLIDAR-
MYND.**

Verkfróðastofa
Jóna Krúkelssonar ehf.
Árni 19
108 Reykjavík
Sími: 537-0002 Gsm: 772-3154
Rt: 540817-6300
Netfang: jkrns2@gmail.com