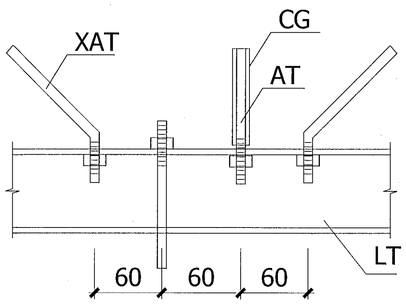

Samsetning stífa. Deili 1

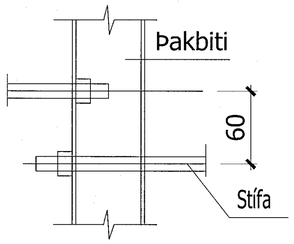

Samsetning stífa. Deili 2

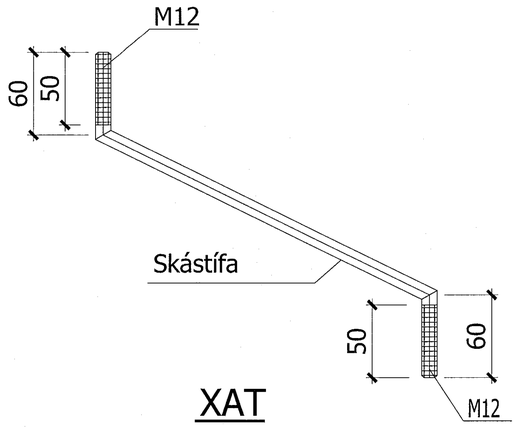

XAT

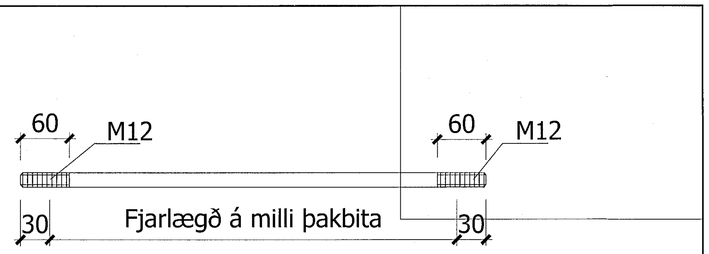

AT

Samþykkt þann
12 JUL 2019
Byggingarfulltrúinn í Hafnarfirði
F.h. Sigurður Steinar Jónsson

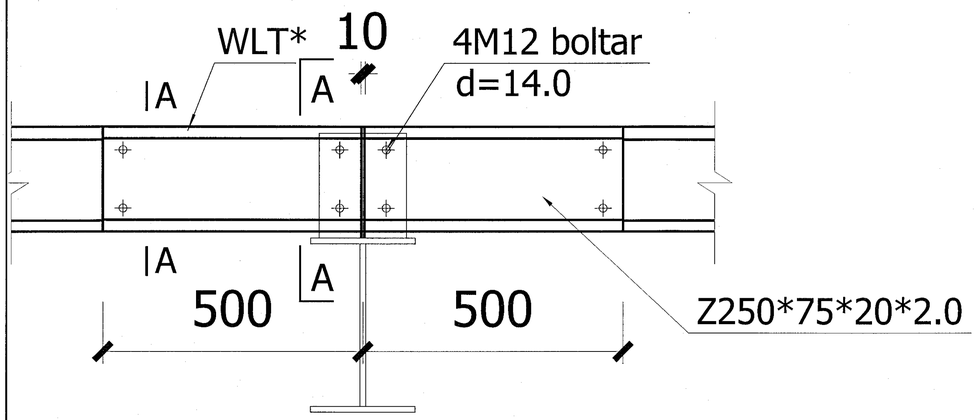

Samsetning þakbita og stálbita. Deili

Samfelldur þakbiti

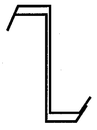

A-A

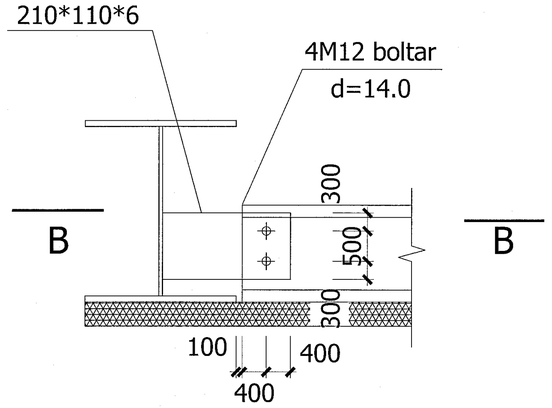

Samsetning þakbita og stálsúlu. Deili 3

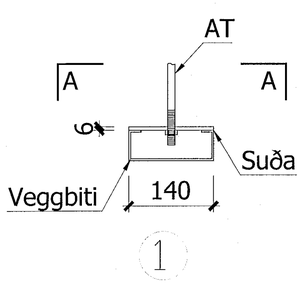

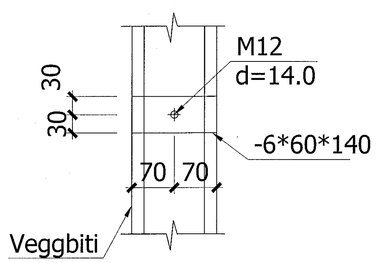

A-A

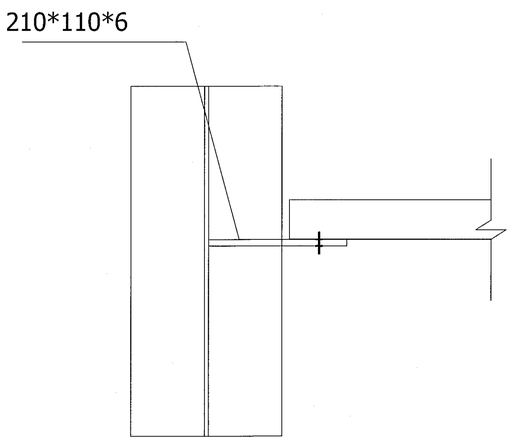

B-B

BREYTINGAR

TILVÍSANIR:

SKÝRINGAR..... SJÁ TEIKN. NR. 1-01

Reikn.	JKR	Sept. '18	Útgefið:	09.10.2018
Teikn.	JKR	Sept. '18	Kvarði:	1:20
Ath.				
Samþ.				

EINHELLA 2
Hafnarfirði

Nr. 1-17

Verkhluti
STÁLGRINDAVEGGIR, SÉRMYNDIR.

Verkfræðistofa
Jóns Kristjánssonar ehf
Ármúla 19
108 Reykjavík
Sími: 537-0002 Gsm: 772-3154
Kt: 540817-0300
Netfang: jokris54@gmail.com