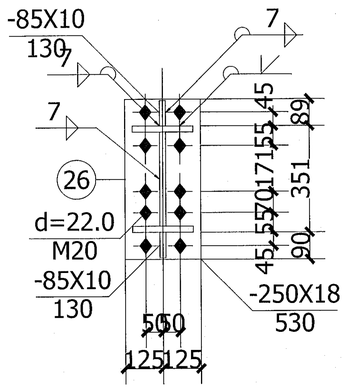

18-18

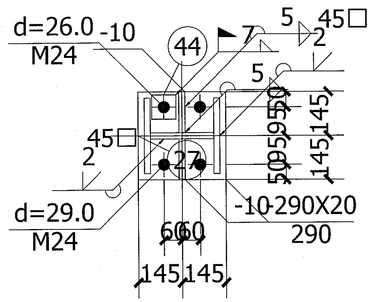

19-19

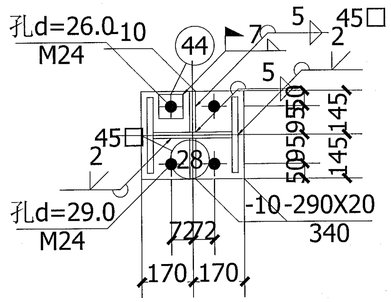

20-20

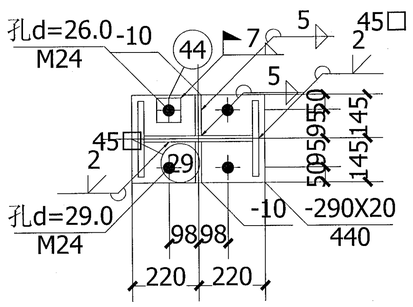

21-21

Samþykkt þann
12 JUL 2019
Byggingarfulltrúinn í Hafnarfirði
F.h. Sigurður Steinar Ásgeirsson

BREYTINGAR

TILVÍSANIR:

SKÝRINGAR..... SJÁ TEIKN. NR. 1-01

Reikn.	JKR	Sept. '18	Útgefið:	09.10.2018
Teikn.	JKR	Sept. '18	Kvarði:	1:10
Ath.				
Samþ.				

EINHELLA 2
Hafnarfirði

Nr. 1-20

Verkhluti
STÁLGRINDAVEGGIR, SÉRMYNDIR.

Verkfræðistofa
Jóns Kristjánssonar ehf
Ármúla 19
108 Reykjavík
Sími: 537-0202 Gsm: 772-3154
Kt: 540817-0300
Netfang: jokris54@gmail.com