


ÞAK, GRUNNMYND. 1:50

Sambýkkt þann
12 JUL 2019
Byggingarfulltrúinn í Hafnarfirði
F.h. Sigurður Steinar Jónsson

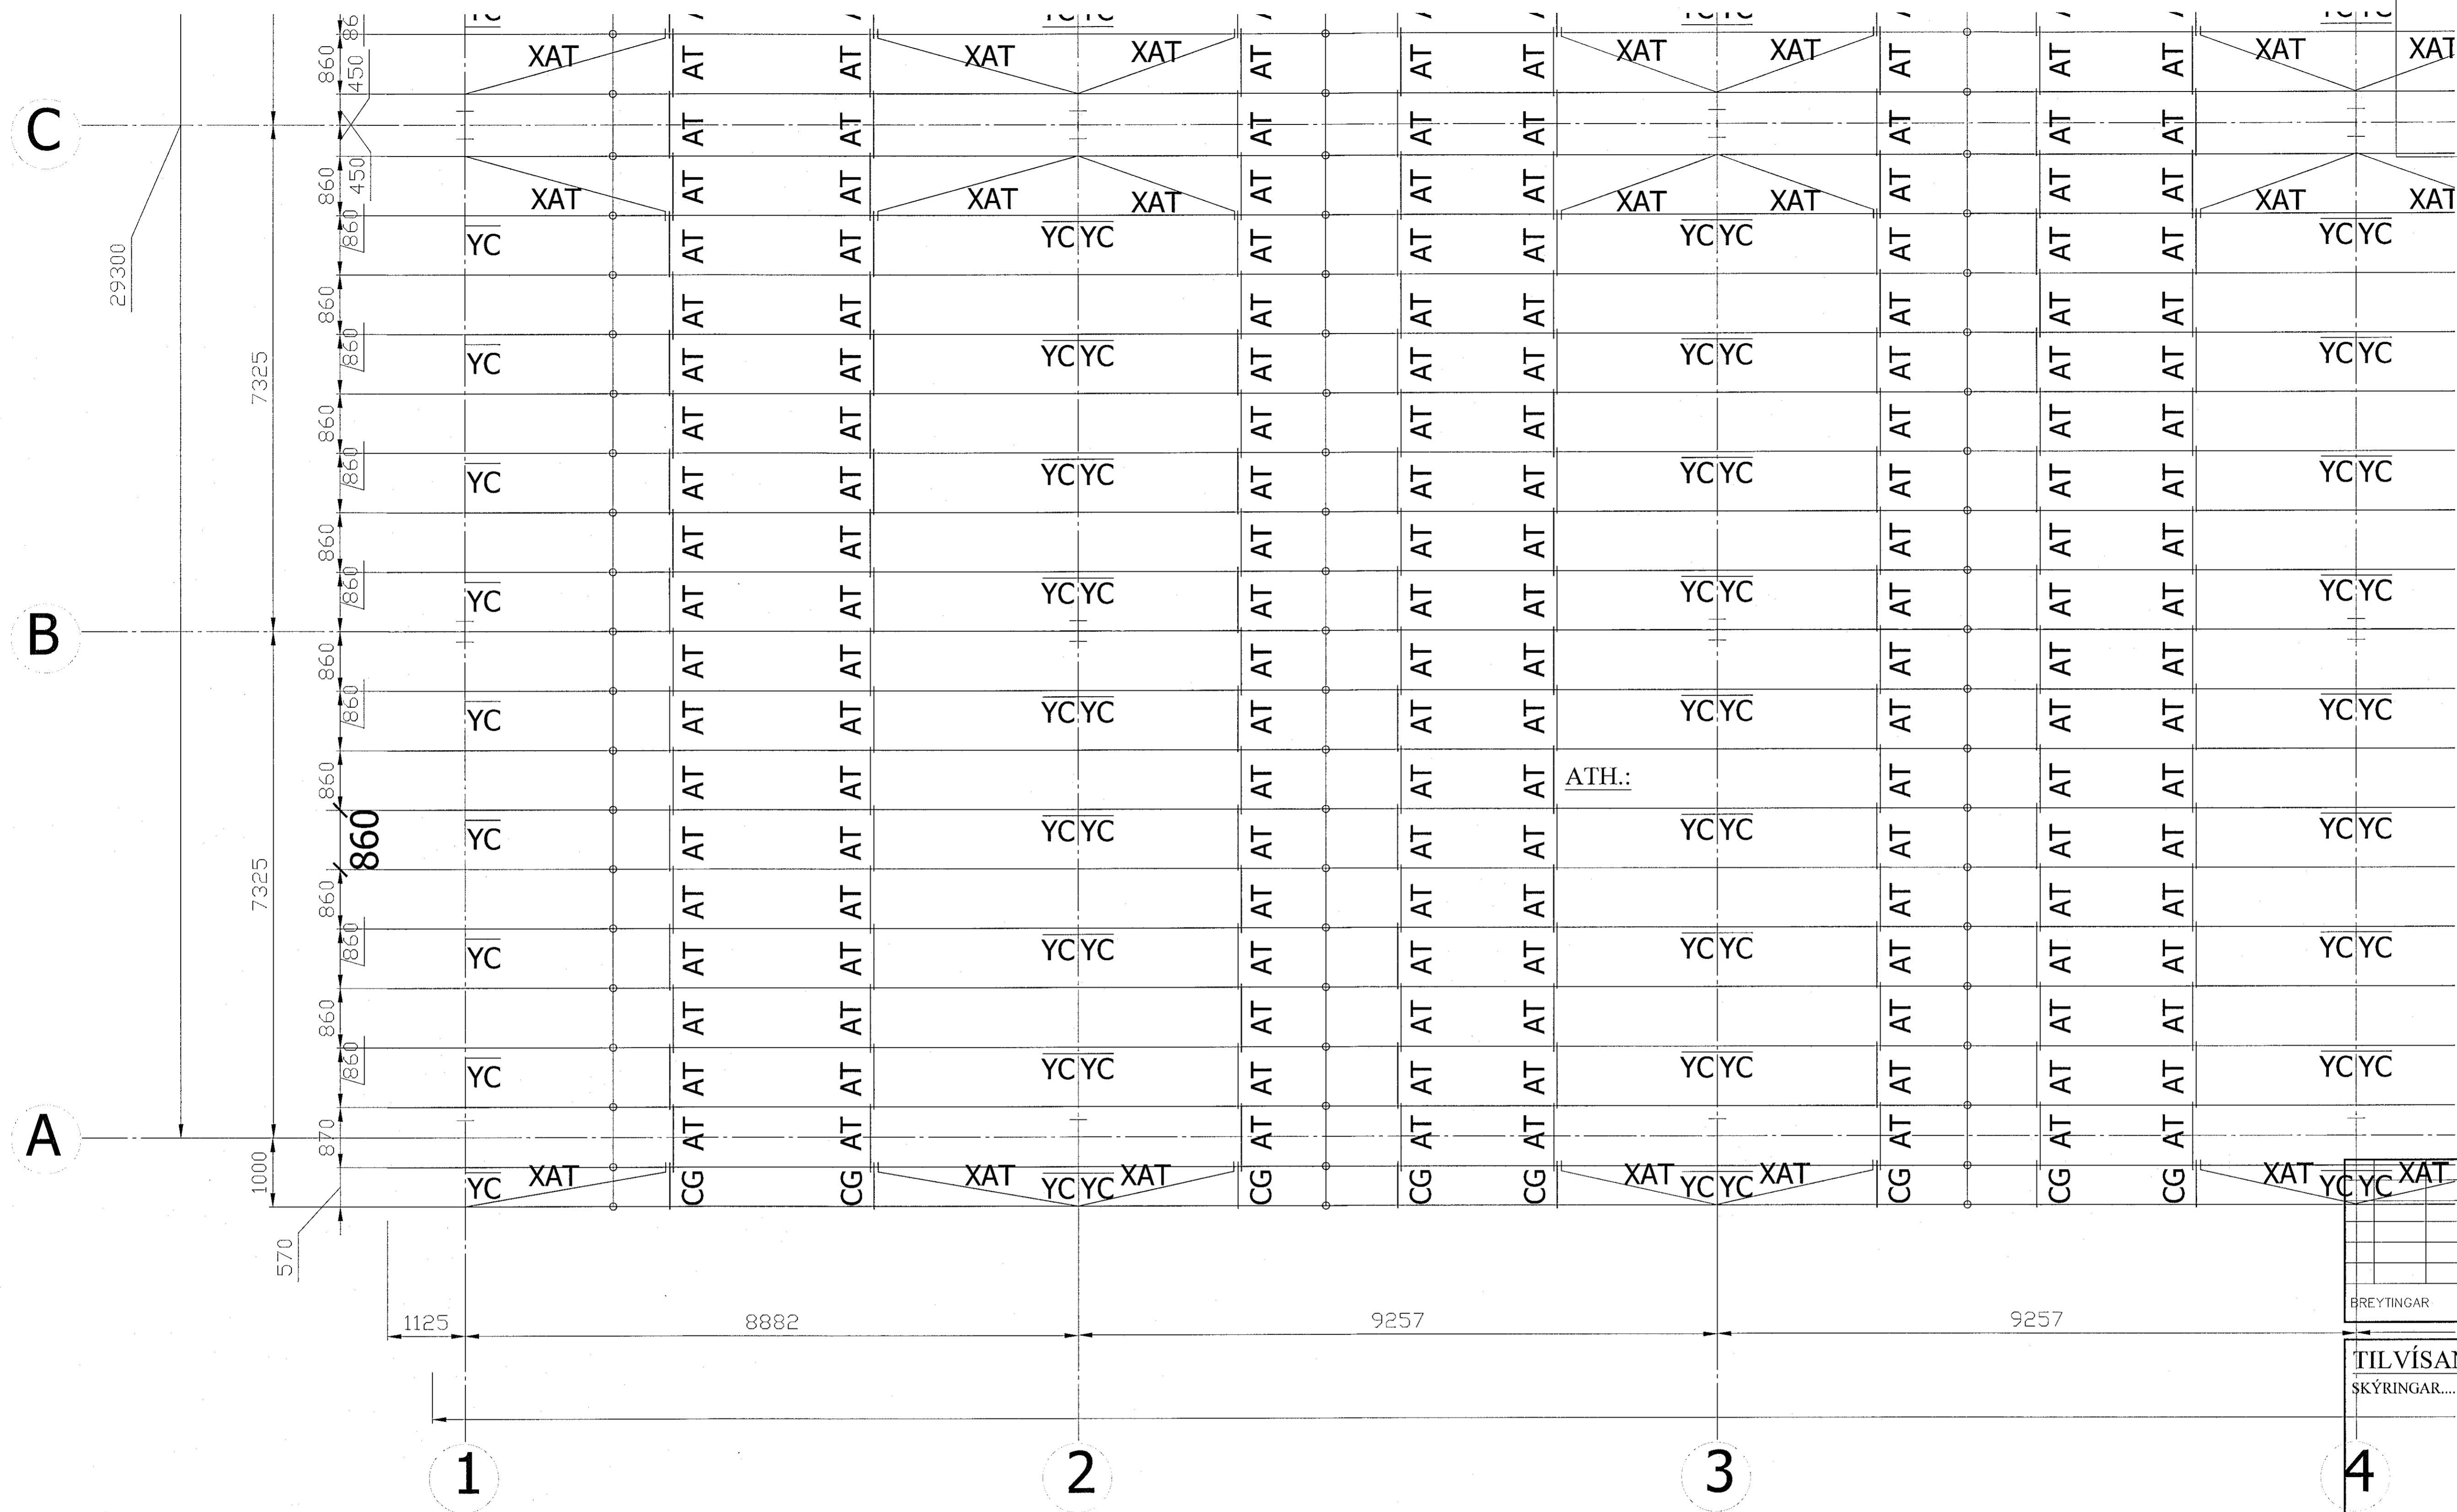

BREYTINGAR
TILVÍSANIR:
SKÝRINGAR..... SJÁ TEIKN. NR. 1-01

Númer stálhluta	Prófill	Stálgæði	Ath.
WLT-1	Z250*75*20*2.5	Q345B	
QLT-1	Z250*75*20*2.5	Q345B	
QLT-2	2C250*75*20*2.2	Q235B	
QLT-3	C160*60*20*2.2	Q235B	
CK	C250*75*20*2.2	Q235B	
MZ/ML	2C250*75*20*2.2	Q235B	
AT/XAT	12mm stálstöng	Q235B	
YC	L50X4	Q235B	
CG	12mm stálstöng + Dia.32*2.5	Q235B	

[Signature]

Reikn.	JKR	Sept. '18	Dagfrétt	09.10.2018
Teikn.	JKR	Sept. '18	Kvarðr.	1:50
Ath.				
Samþ.				

EINHELLA 2
Hafnarfirði

Nr. 1-22

Verkhúti
ÞAKVIRKI,
GRUNNMYND. EFNISLISTI

Jón Kjöglásson
Byggingaverkefndingur
V.K. og
Alma 19
108 Reykjavík
Sími: 537-0002 Fax: 772-3154
Fél: 210754-4625
Netfang: jkr654@gmail.com