


ÞAK, GRUNNMYND. 1:50

Samþykkt bann
12 JUL 2019
Byggingarfulltrúinn í Hafnarfirði
F.h. Steinar Jónsson

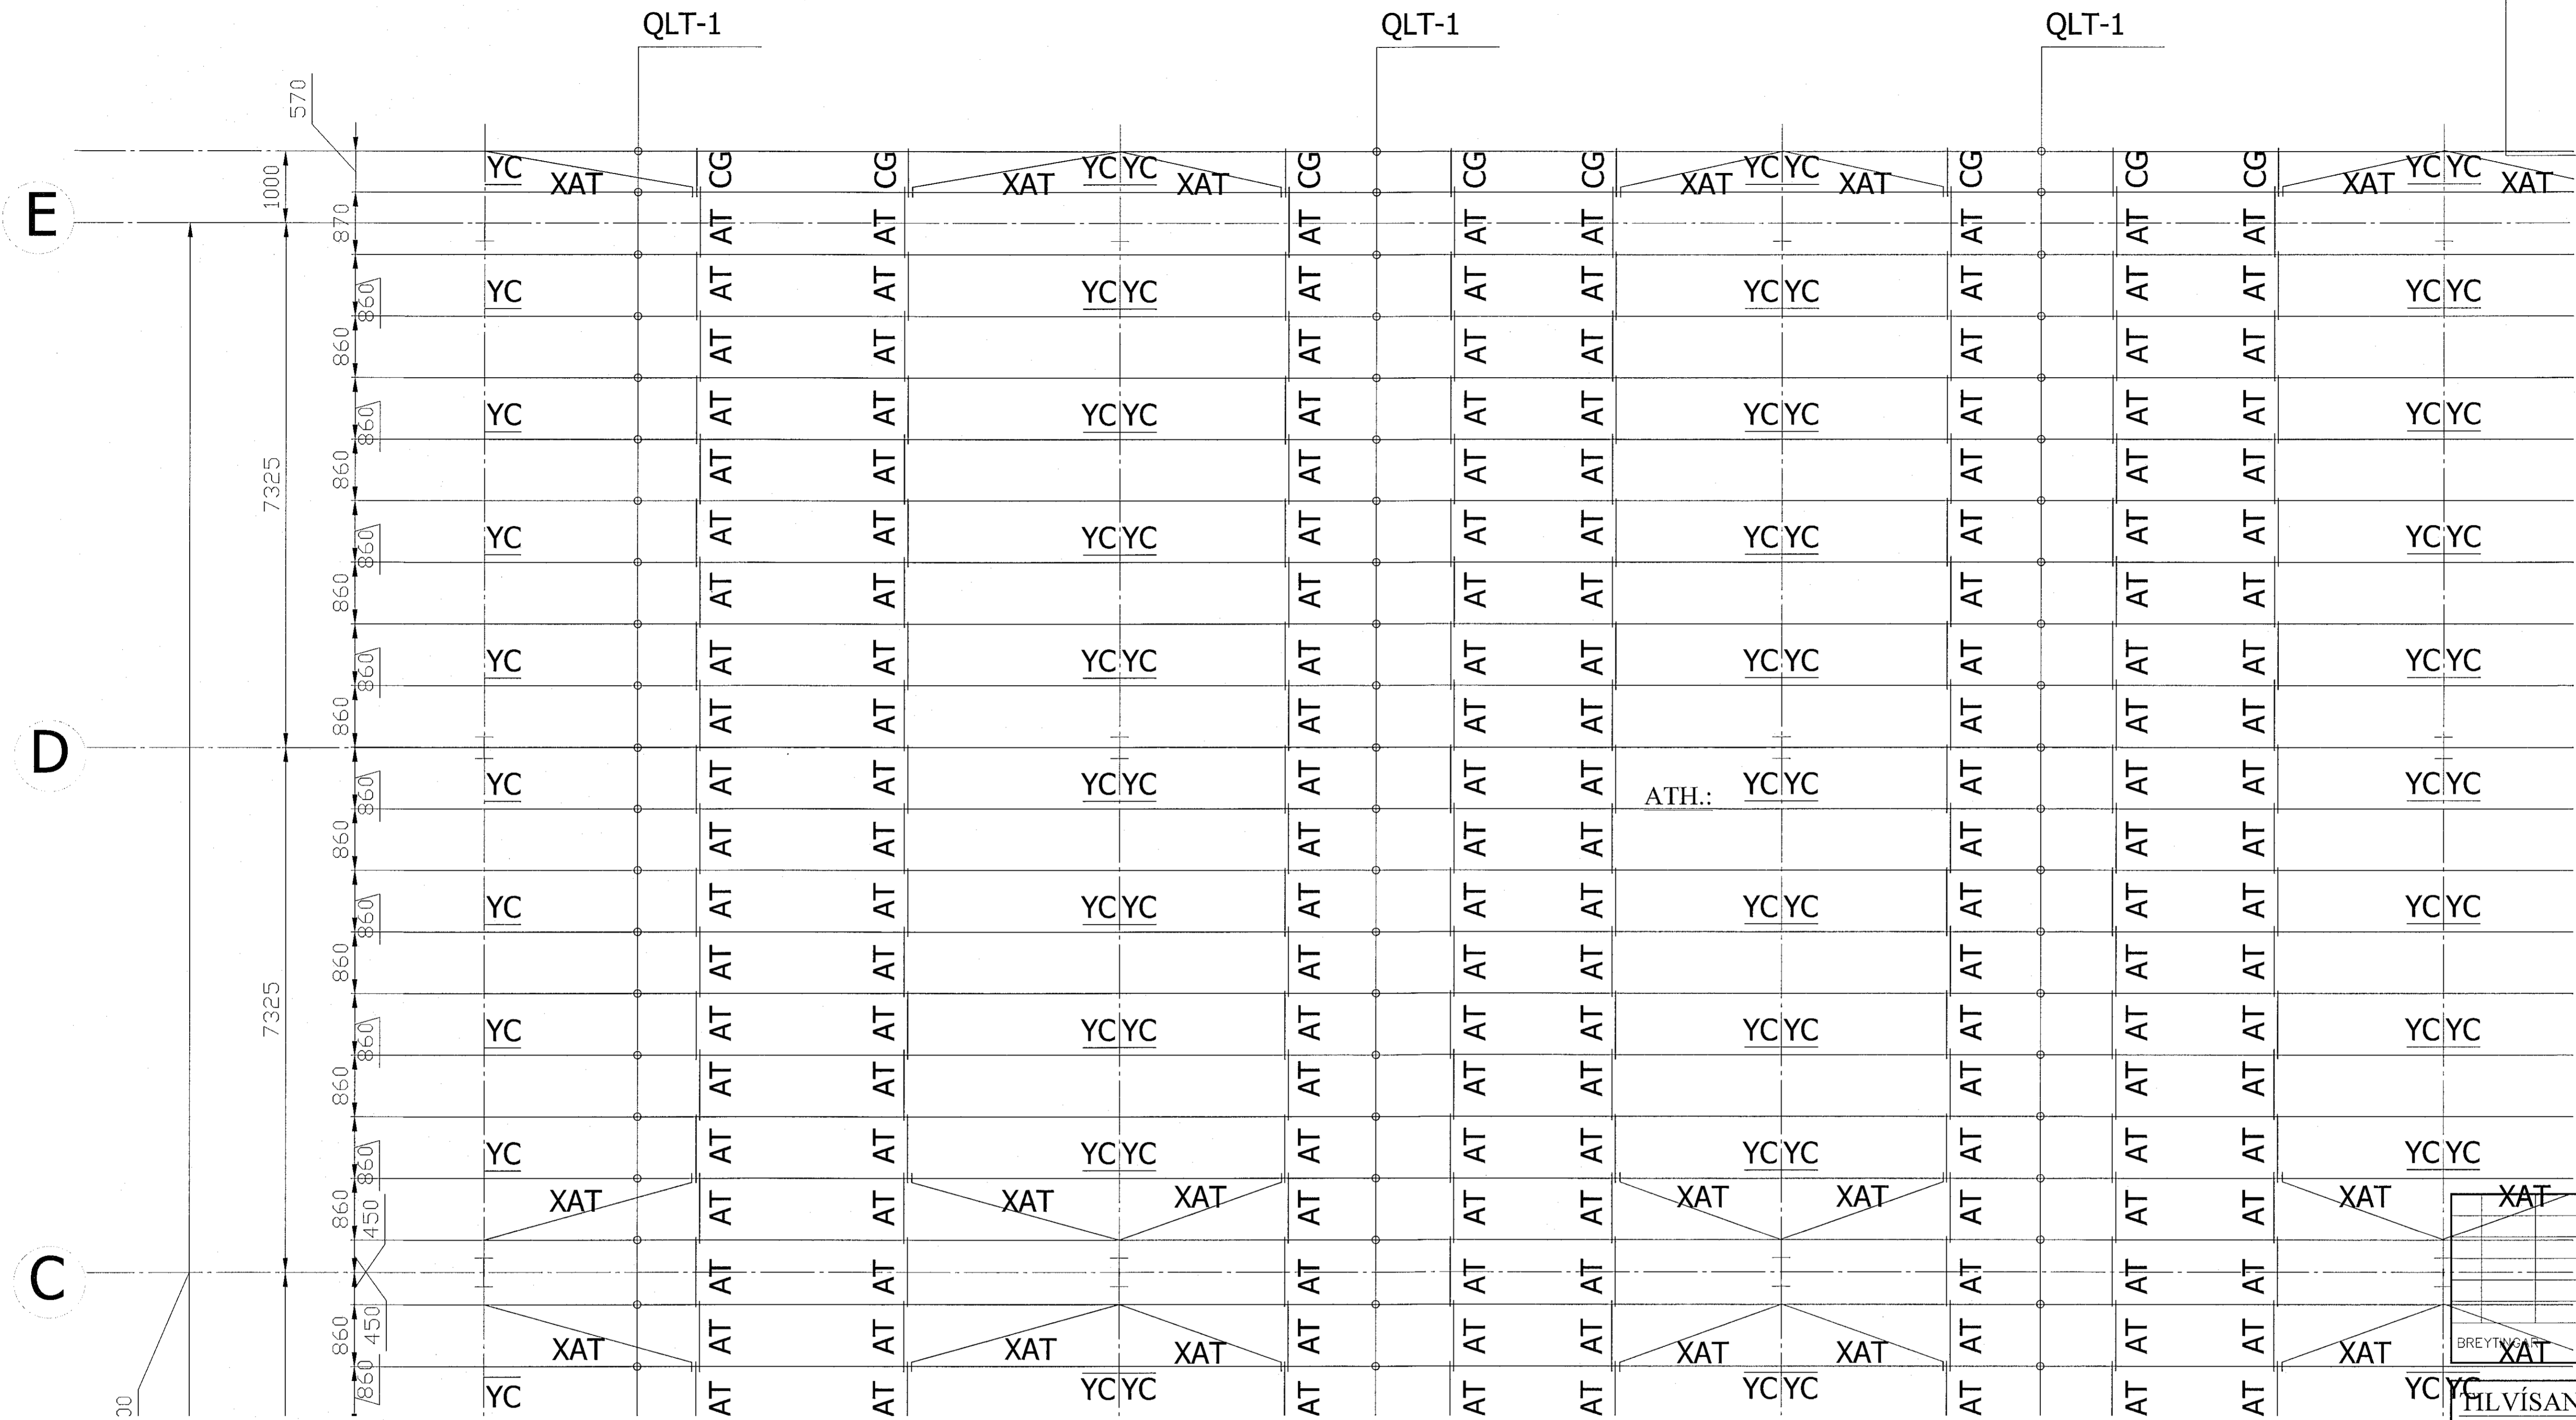

HLVÍSANIR:
SKÝRINGAR..... SJÁ TEIKN. NR. 1-01

Númer stálhluta	Prófill	Stálgæði	Ath.
WLT-1	Z250*75*20*2.5	Q345B	
QLT-1	Z250*75*20*2.5	Q345B	
QLT-2	2C250*75*20*2.2	Q235B	
QLT-3	C160*60*20*2.2	Q235B	
CK	C250*75*20*2.2	Q235B	
MZ/ML	2C250*75*20*2.2	Q235B	
AT/XAT	12mm stálstöng	Q235B	
YC	L50X4	Q235B	
CG	12mm stálstöng + Dia.32*2.5	Q235B	

BREYTNIR:
XAT

Reikn.	JKR	Sept. '18	Útgáfudagur:	09.10.2018
Teikn.	JKR	Sept. '18	Ritardagur:	1:50
Ath.				
Samþ.				

EINHELLA 2
Hafnarfirði
Númer: 1-24
Verkhluði
ÞAKVIRKI,
GRUNNMYND. EFNISLISTI.
Jon Kristjánsson
Byggingarverkfræðingur
VJK ehf.
Árnúða 19
103 Reykjavík
Sími: 537-4002 Fax: 772-9154
Ít: 210754-4829
Netfang: jkris54@gmail.com