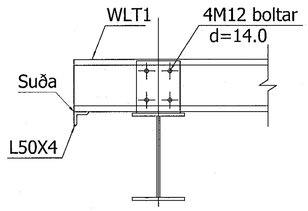

Festing þakbita við gafla. Deili

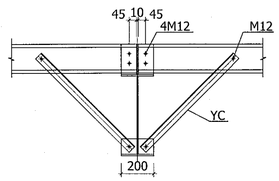

YC og samsetning stálbita

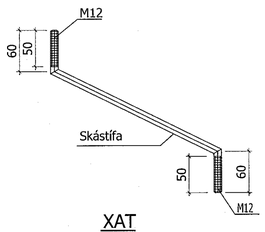

XAT

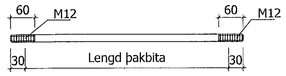

AT

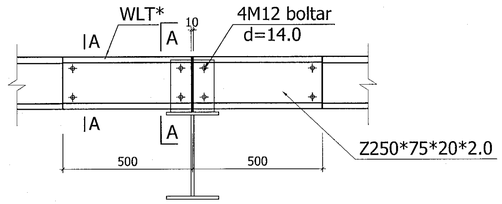

Samsetning þakbita og stálbita. Deili

Samfelldur þakbiti

A-A

Samþykkt þann
12 JUL 2019
Byggingarfulltrúinn í Hafnarfirði
F.h. Sigurður Steinar Jónsson

BREYTINGAR

TILVÍSANIR:

SKÝRINGAR..... SJÁ TEIKN. NR. 1-01

Reikn.	JKR	Sept. '18	Útgefið:	09.10.2018
Teikn.	JKR	Sept. '18	Kvarði:	1:10
Ath.				
Samþ.				

EINHELLA 2
Reykjavík

Nr. 1-26

Verkhluti
ÞAKVIRKI,
SÉRMYNDIR.

Jón Kristjánsson
Byggingarverkfræðingur
VJK ehf
Ármúla 19
108 Reykjavík
Sími: 537-0002 Gsm: 772-3154
Kt: 210754 4829
Netfang: jokris54@gmail.com