
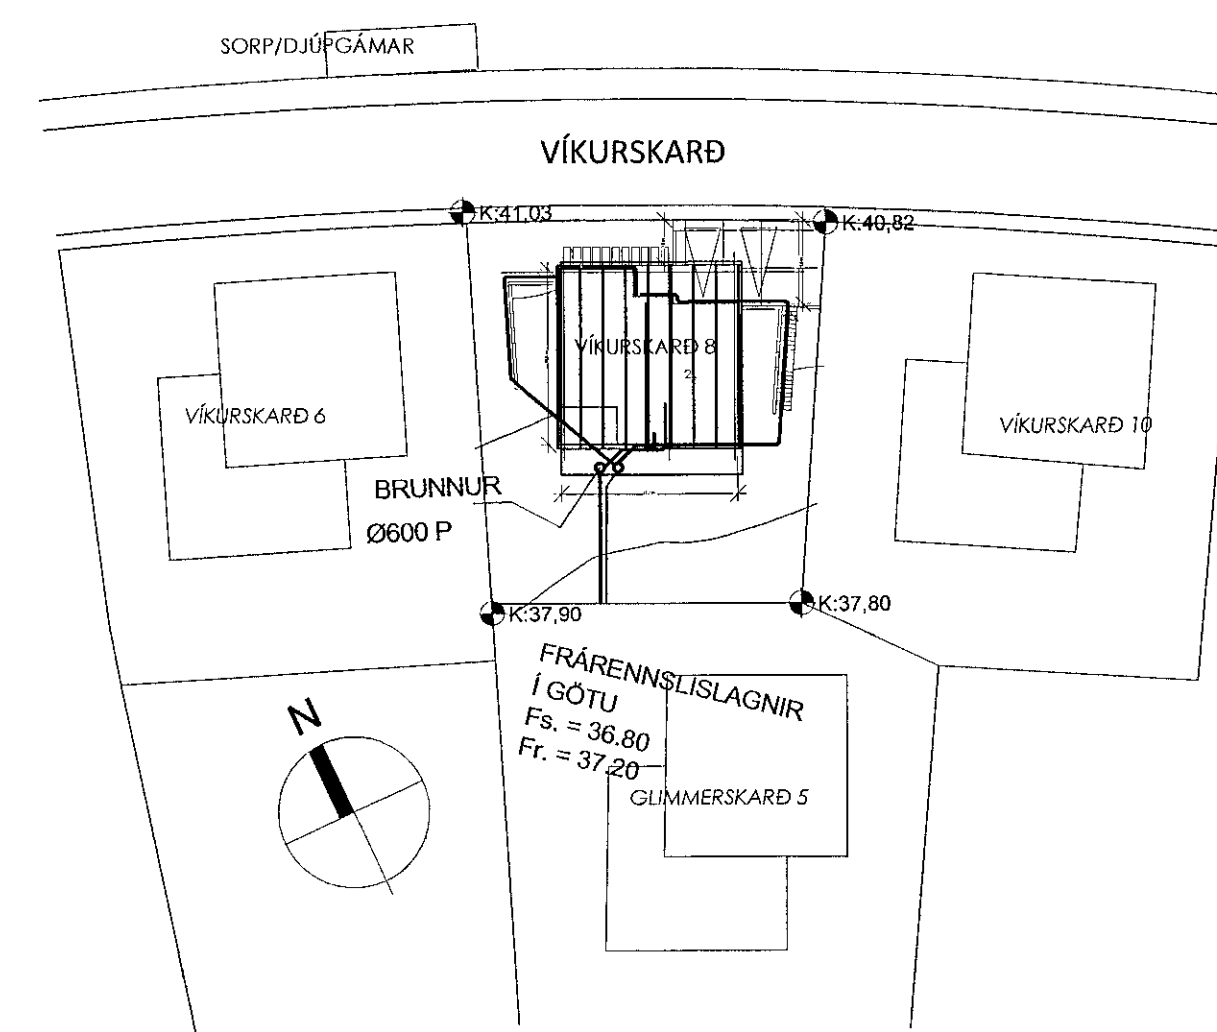


Samþykkt þann
08 JUL 2019
Byggingarfulltrúinn í Hafnarfirði
F.h. Sigurður Steinar Jónsson

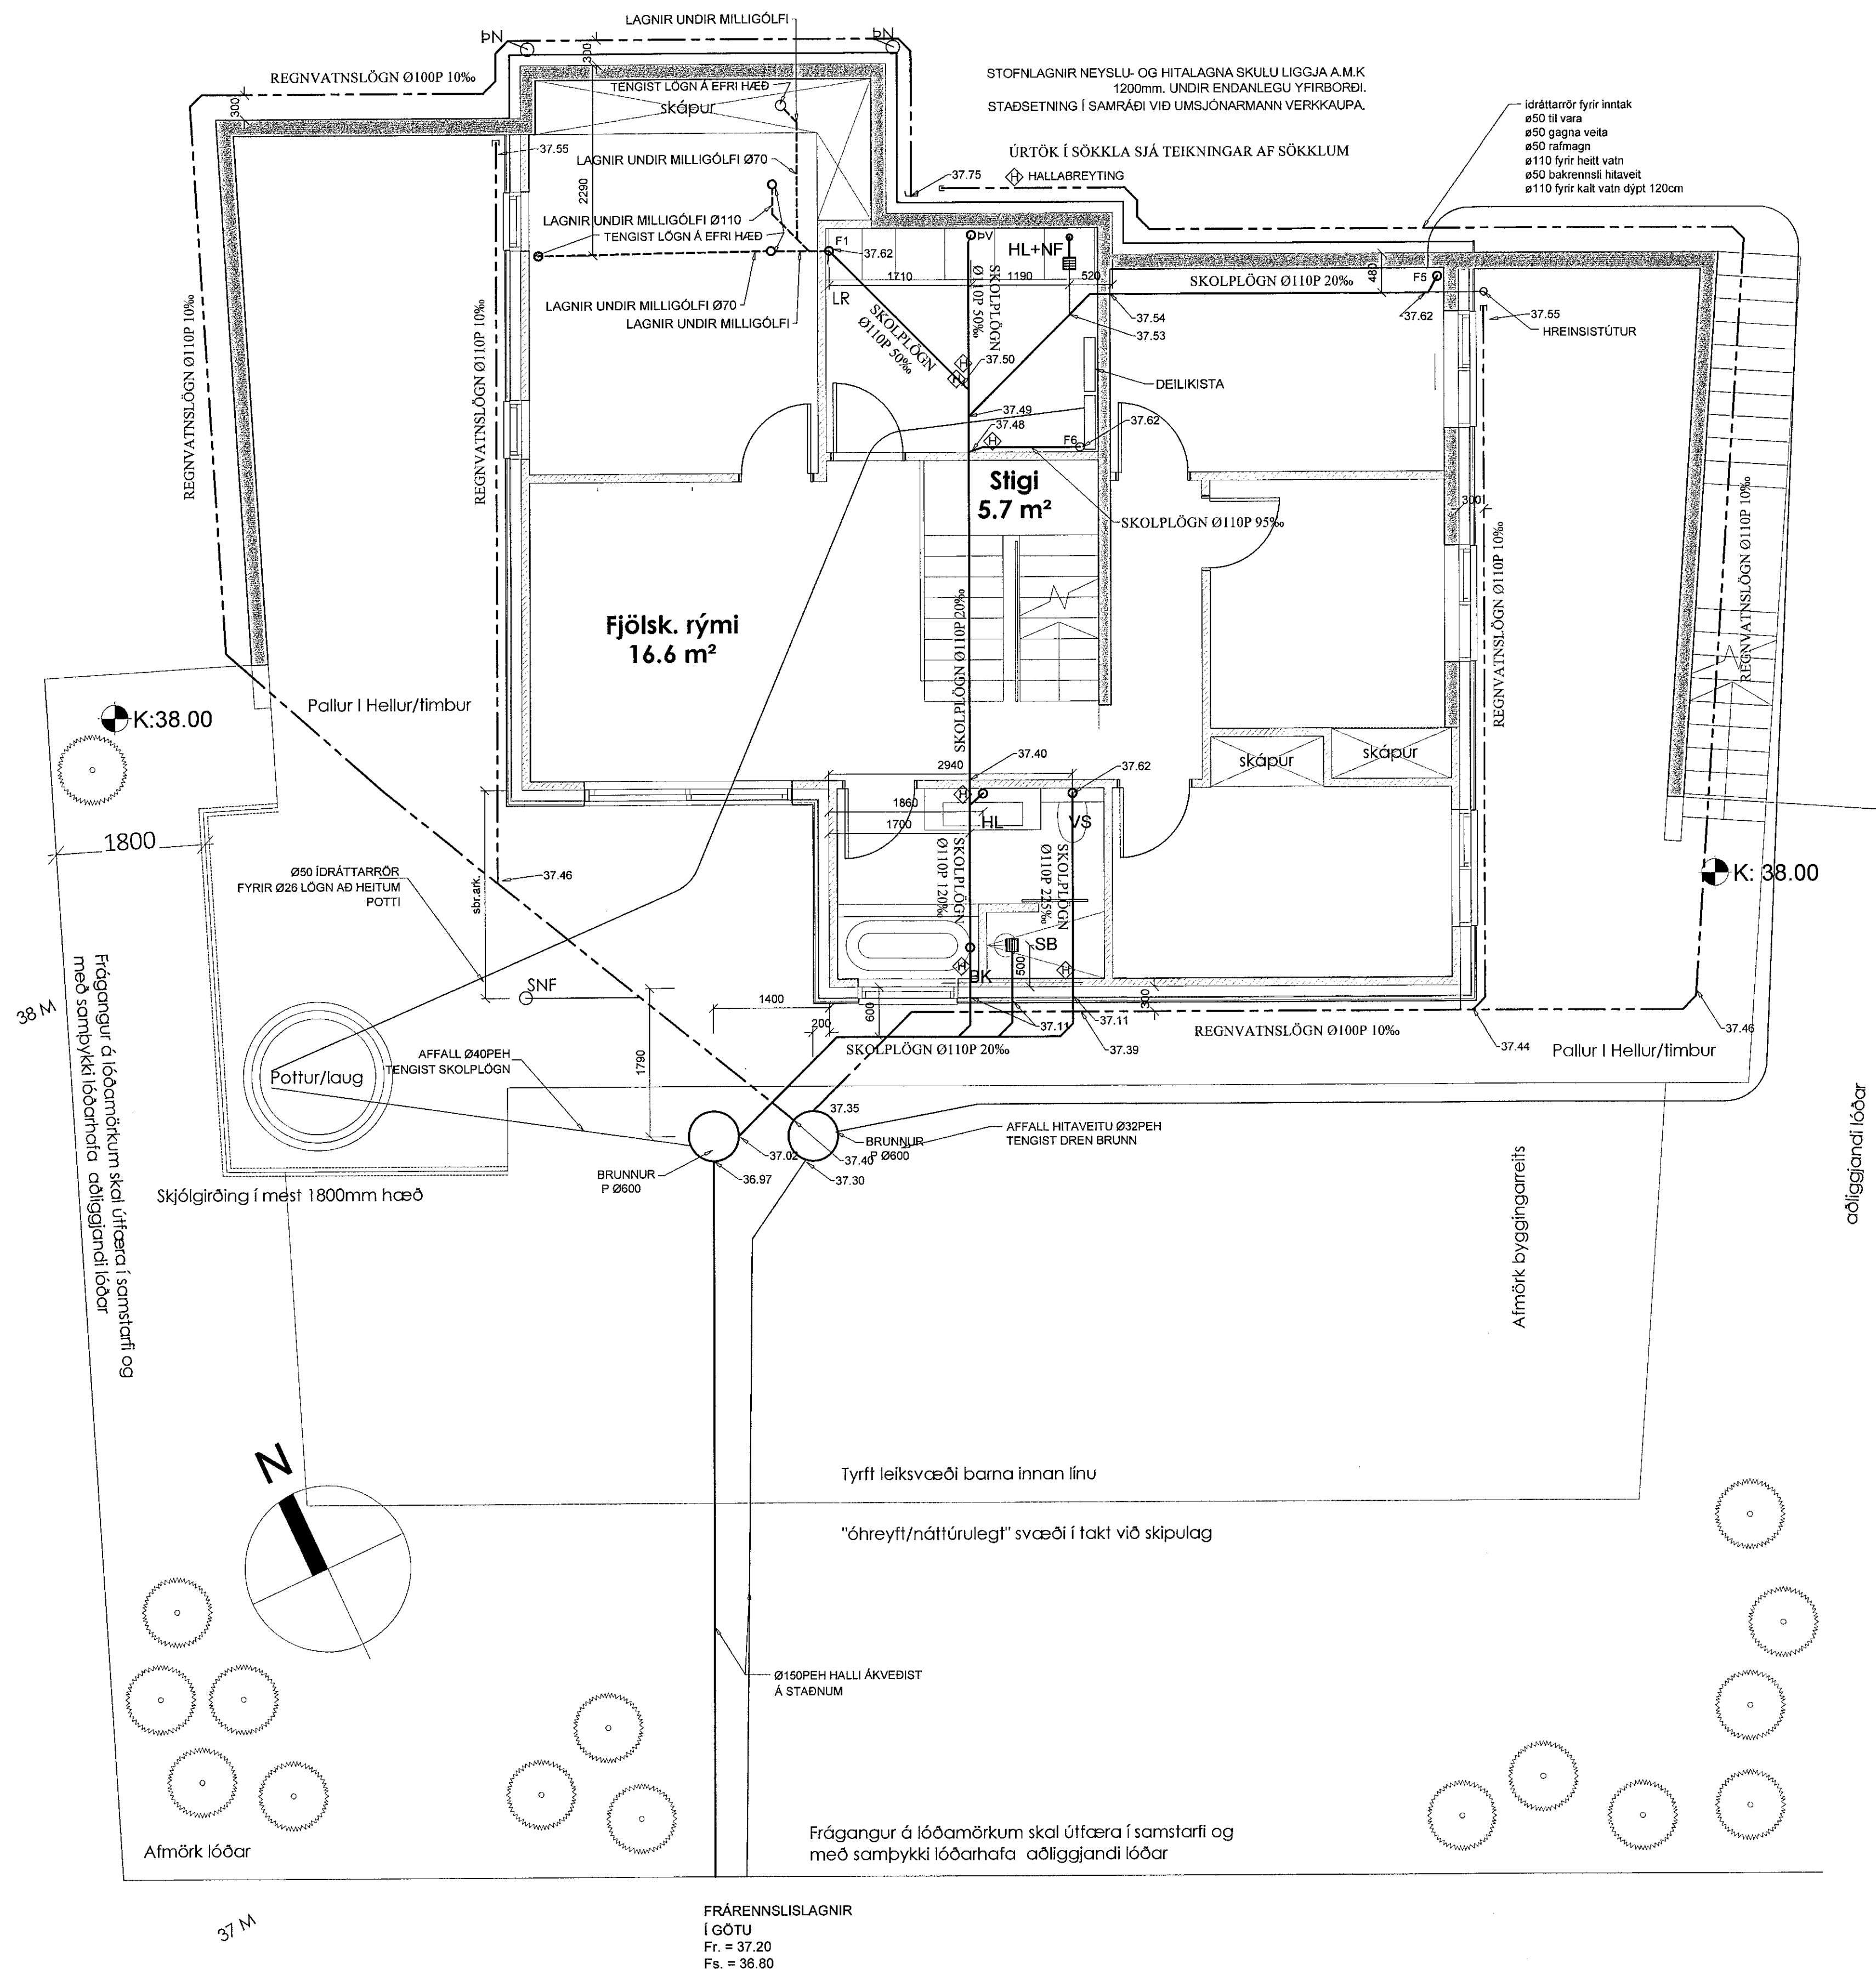

Verfræðistofa Ívars Haukssonar ehf.
Stíómúli 13, 108 Reykjavík
Sími: 695-4337
e-mail: ivar@vha.is
www.vha.is
Kennitala: 540212-2790

Hannað I.H. Táknað I.H. Samþykkt: *[Signature]*
Kennitala 110383-5339

VÍKURSKAÐ 8
HAFNARFIRÐI
LAGNIR
GRUNNMYND LAGNA Í JÖRD
AFSTÖBUMYND

Mkv. 1/50 1/500
Táknað nr. 3-0.1
Verk nr. 1255

Áritun samþykkingarhönnuðar / hönnunarsjóra: *[Signature]* Útgáfa Daga: A JUN 19