


Samþykkt þann
08 JUL 2019
Byggingarfulltrúinn í Hafnarfirði
F.Þ. Sigurður Steinar Jónsson

GÓLFHITAKERFI ER BYGGT UPP MEÐ SLAUFUM SEM TENGJAST DEILIKISTU. LAGNAEFNI SKAL VERA Ø18x2 PEX PLASTLAGNIR MEÐ SÜREFNISÞÉTTRI KÁPU. GÓLFHITALAGNIR KOMA Í EINANGRUNAR MOTTU OFAN Á BOTNPLÖTU / MILLIPLÖTU, ALMENNT MEÐ 100-200mm MILLIBILI NEMA ÞAR SEM ANNAD ER SÝNT.

GÓLFHITA ER STÝRT MEÐ LOFTHITASTÝRÐUM HITANEMUM. HITANEMA SKAL KOMIÐ FYRIR Á INNVEGG Í 1500mm HÆÐ FRÁ GÓLFI, T.D. OFAN VIÐ LJÓSAROFA.

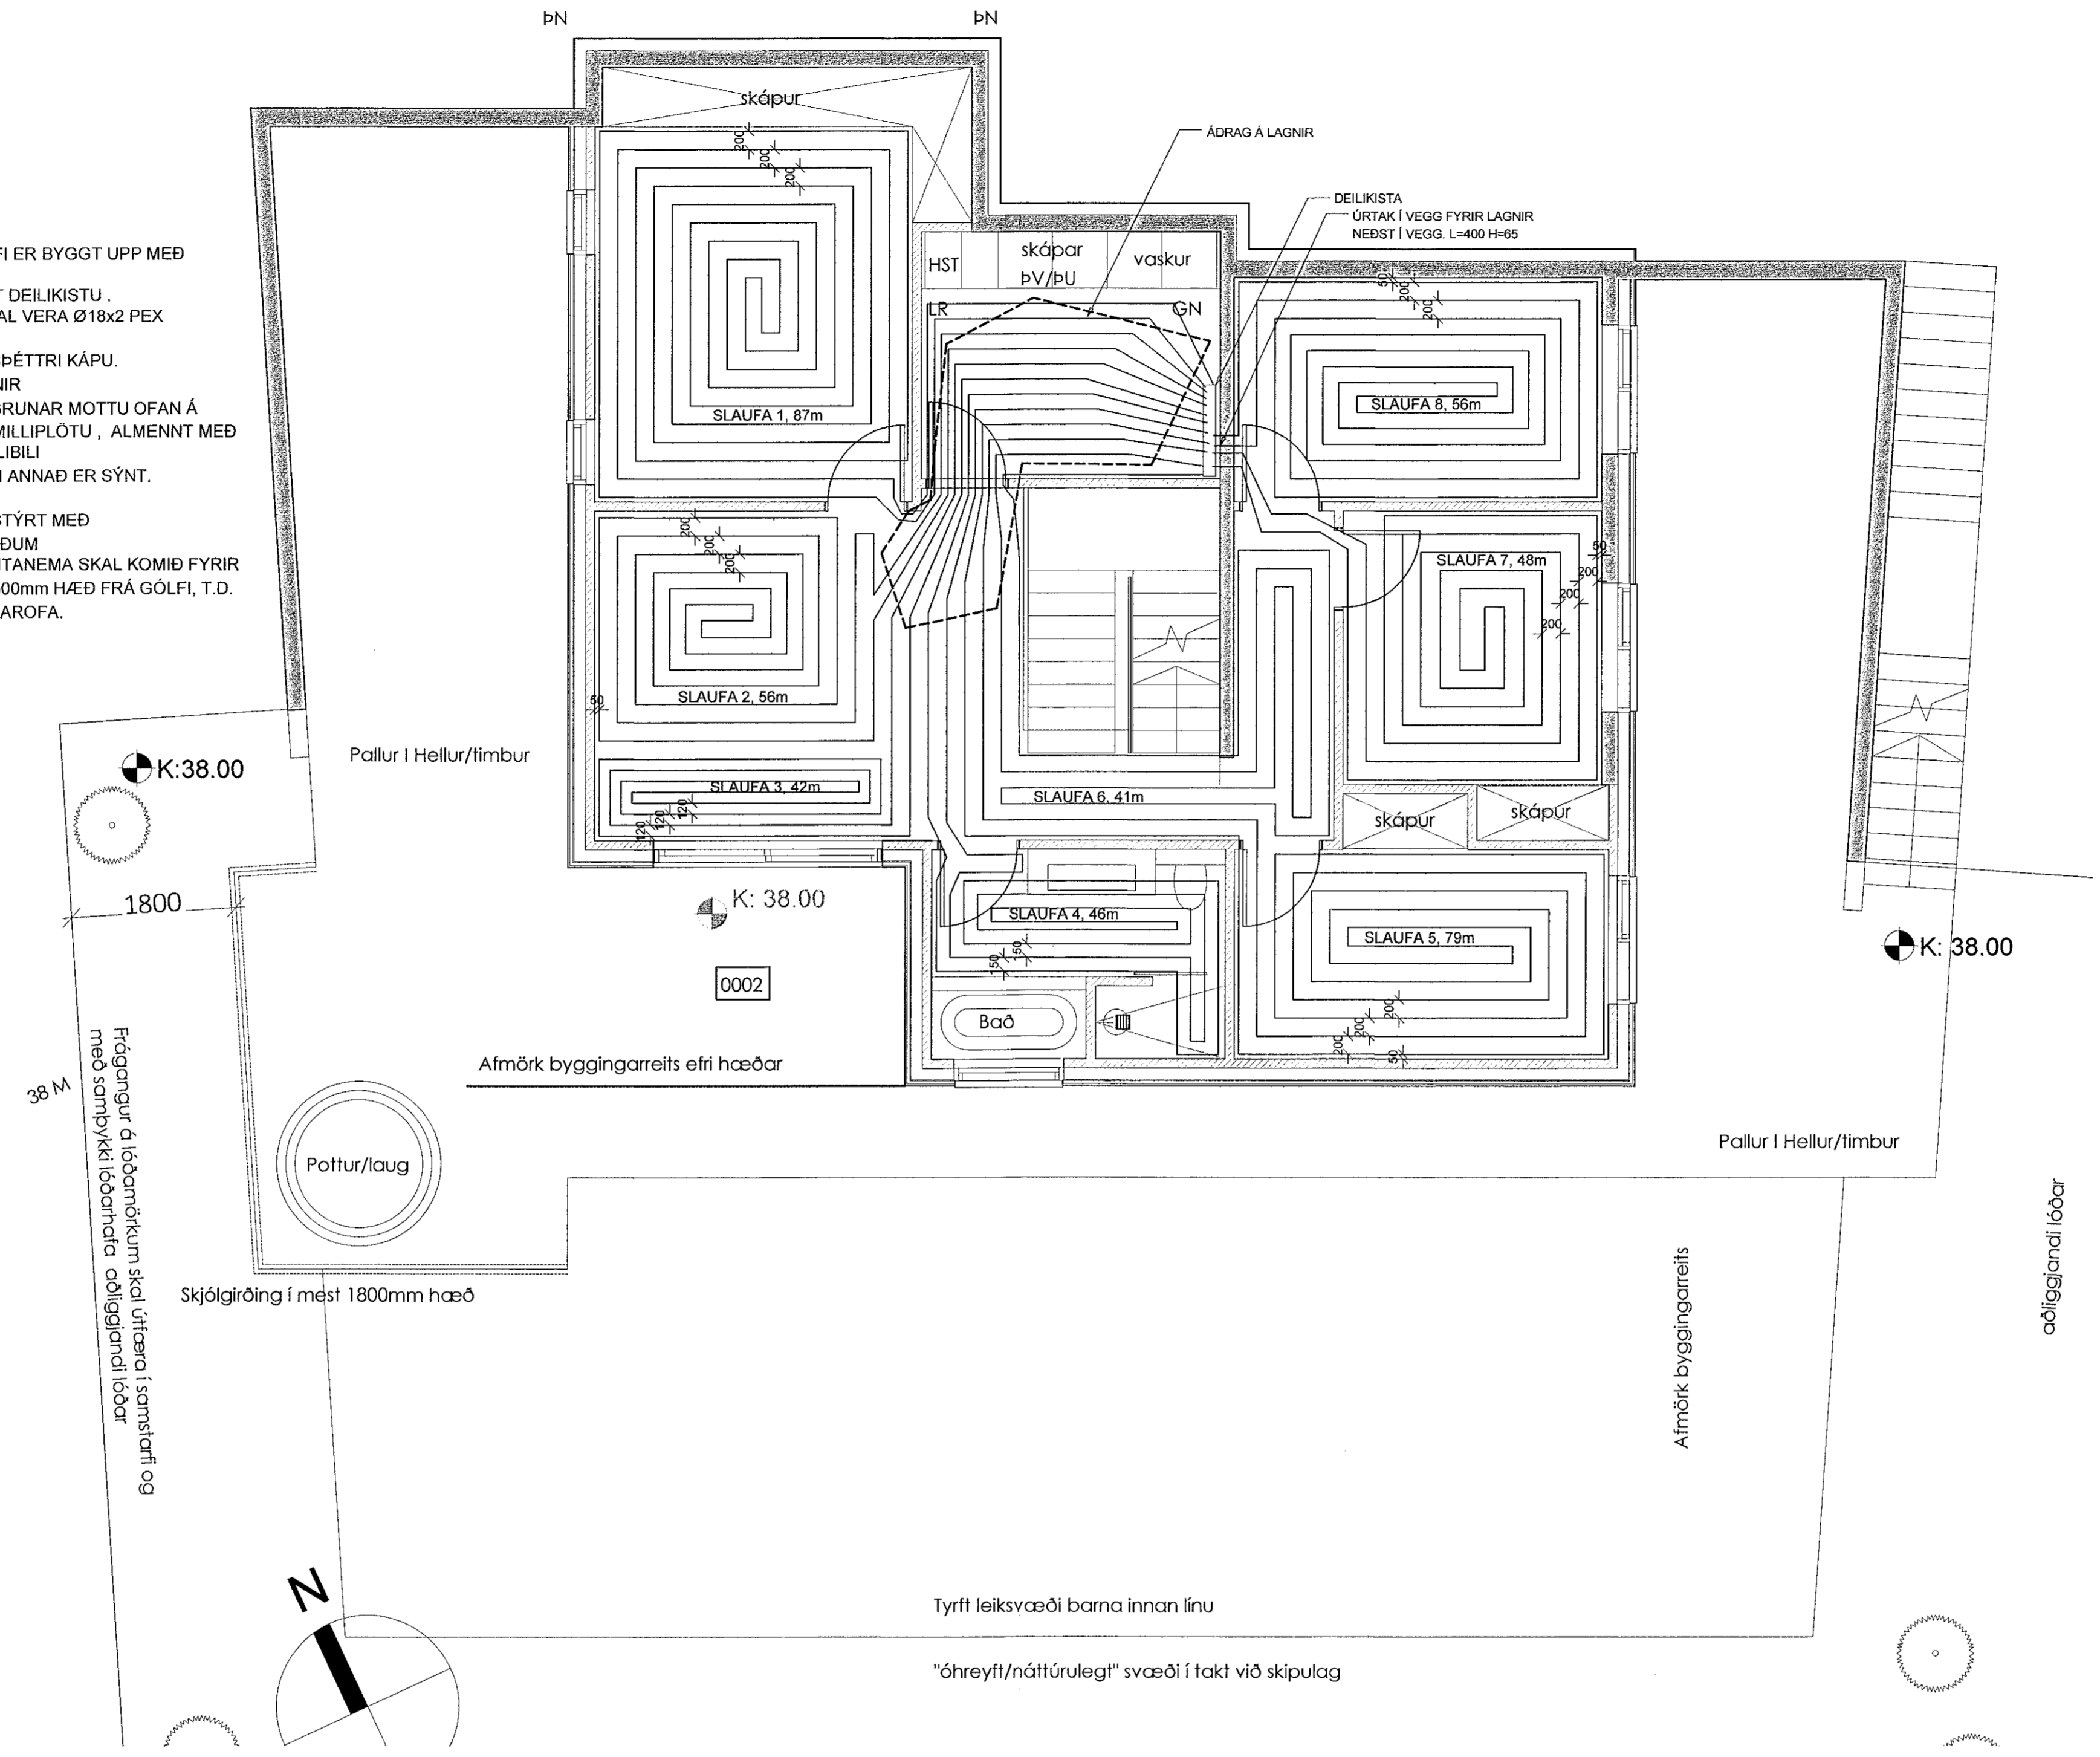

TAFLA YFIR GÓLFGEISLA, FRAMRÁSARHITI 42°C
víkurskarð 8, neðri hæð

SLAUFUR NR.	LÁMARKS AFKÖST W	MESTA LENGD M	STAÐSETNING	ATHUGASEMDIR
1	1.479	87		
2	1.008	56		
3	756	42		
4	828	46		
5	1.343	79		
6	738	41		
7	864	48		
8	1.008	56		
Samtals:	8.024			

Verkfræðistofa Ívars Haukssonar ehf.
Síðumúli 13, 108 Reykjavík
Sími: 695-4337
e-mail: ivar@vha.is
www.vha.is
Kennitala: 540212-2790

VÍH

Hannað I.H. Teiknað I.H. Samþykkt: *[Signature]*
Kennitala 110383-5339

VÍKURSKARÐ 8
HAFNARFIRÐI
LAGNIR
GRUNNMYND GÓLFHITA
1.HÆÐ

Mkv. 1/50 Teikn. nr. 3-1.1 Verk nr. 1255

Áritun samræmingarhönnuðar / hönnunarstjóra: *[Signature]* Útgáfa Dags. A JUN '19