


Samykktt þann  
08 JUL 2019  
Byggingarfulltrúinn í Hæðinni  
F.h. Sigurður Steinar Jónsson

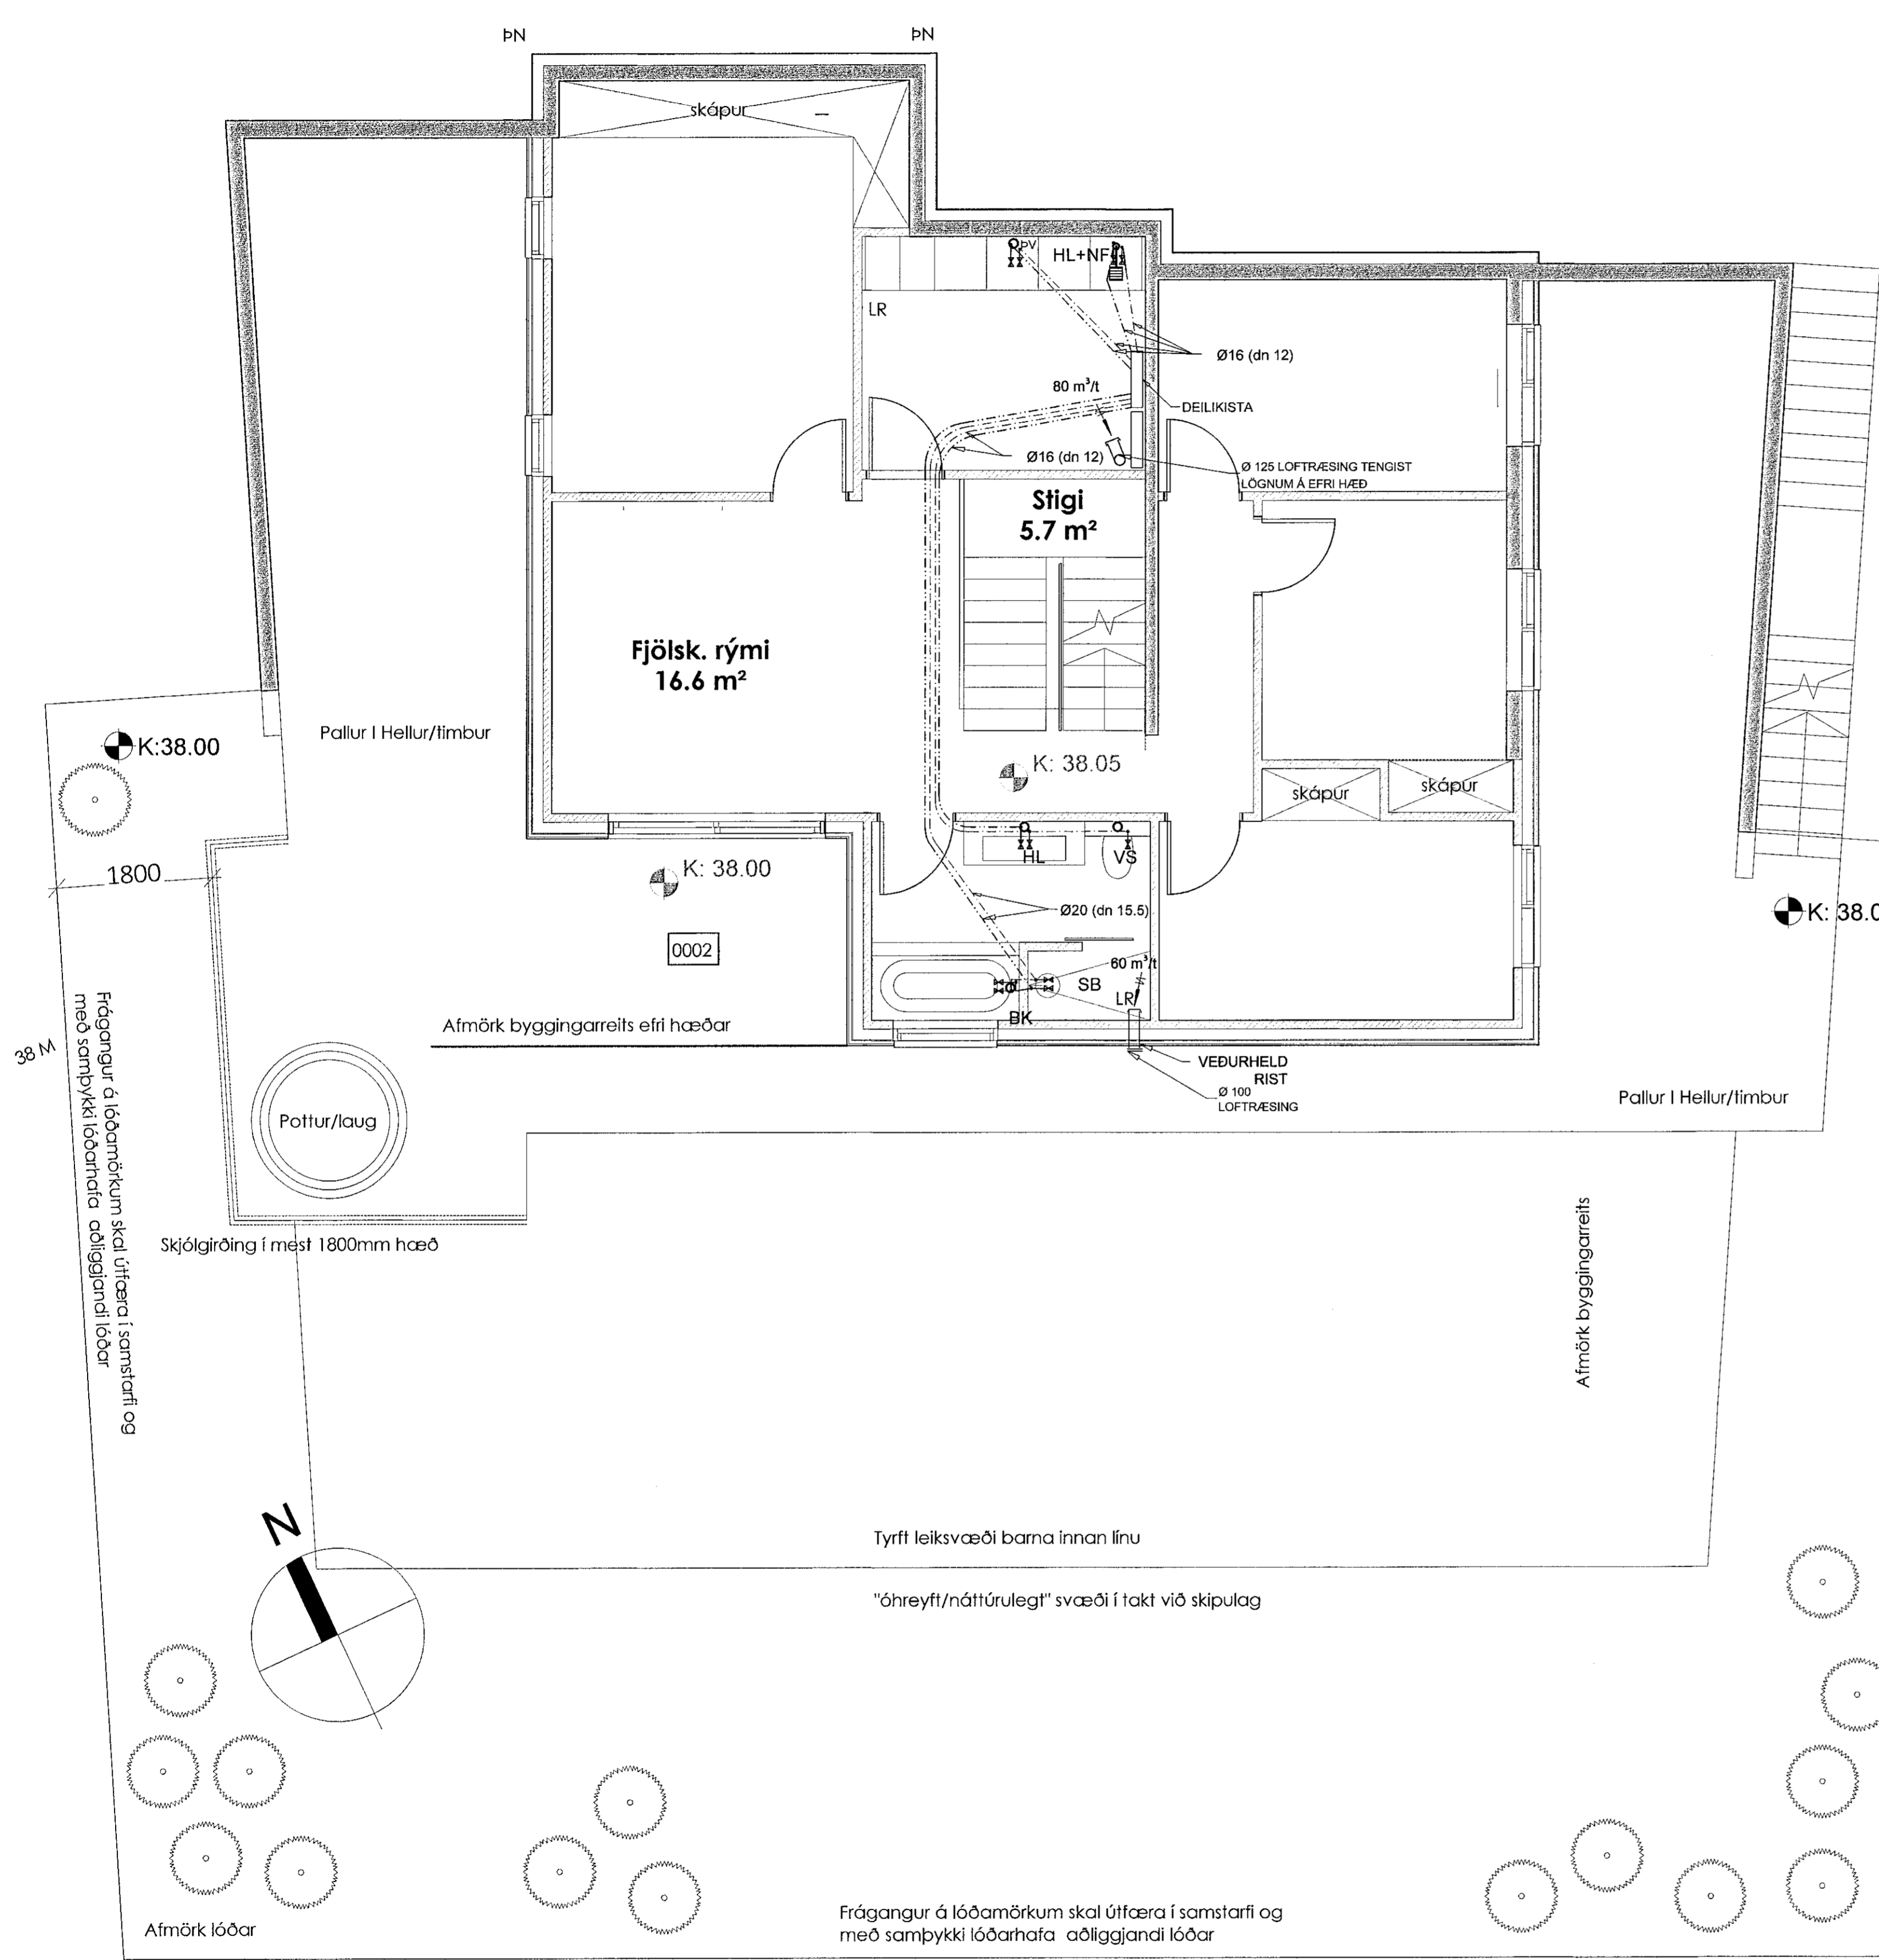

LOFTRÆSILAGNIR, SKÝRINGAR

STOKKAR ERU VERKSMÍÐJUFRAMLEIDD SPÍRALVÖFÐ SÍVÖL STÁLROÐR ÚR HEITGALVANHÚÐUÐU STÁLI (EFNISÞYKKT  $\geq$  0,6MM). STOKKAR KOMA INNI Í MILLIVEGGI, EKKI SÝNILEGIR.  
LOFTSKIPTI ERU SBR. BYGGINGARREGLUGERÐ. ÚTSOGSVENTLAR ERU HVÍTIR, HRINGLAGA OG MEÐ STILLANLEGU LOKI, Ø100 ÞAR SEM ÚTSOG ER < 60 M/KLST EN Ø125 ANNARS STAÐAR - T.D. LINDAB KU-100 OG KU-125  
SAMSETNINGAR SÉU MEÐ TVÖFÖLDUM GÚMMIPÉTTILISTA, LINDABSAFE EDA SAMBÆRILEGT. TENGISTYKKI SÉU ÚR SAMA EFNÍ OG STOKKAR  
KERFI SKULU A.M.K. UPPFYLLA ÞÉTTLEIKAFLOKK A SKV. ÍST DS-447  
FESTINGAR OG UPPHENGJUR MÁ ÚTFÆRA MEÐ FLATJÁRNSBAULUM, GATAGIRÐI EDA Á ANNAN SAMBÆRILEGAN HÁTT. BIL MILLI UPPHENGJA/FESTINGA FARI EKKI YFIR 2M

- =OPID UNDIR OG/EDA YFIR HURÐ, EDA OPIN RIST.
- ☒ =ELDVARNALOKA E60.
- ☒ =STILLILOKA

OFAN FLÖTU

LAGNIR SÉU ÚR VIÐURKENNDU PLASTI TIL NOTKUNAR INNAHÚSS (T.D. POLYPROPYLEN). FESTINGAR Á FALLPIPUM SKULU VERA VÐ HVERJA GÖLFPLÖTU OG TVER Á MILLI PLATNA. EITT ÞENSLUSTYKKI SKAL VERA Á HVERRI HÆÐ, EF SAMSKYTTI ERU SOÐIN SAMAN. ANNARS ER NÆGILEGT AD DRAGA RÖR TIL Í MUFFUM, T.D. 10 MM Í MUFFU, TIL AD TAKA UPP ÞENSLUNA.  
HREINSLOK SKULU VERA ÞAR SEM SÝNT ER Á TEIGN.  
LÖBRETAR FALLPIPUR SKULU VERA ÚR PLASTI OG EINANGRAST MEÐ 25 MM GLERULLARHÖLKUM OG VEFJA MEÐ SISALPAPPA EDA PLASTDÚK.

NEYSLUKERFI:

STOFNLOGN NEYSLUVATNS SKAL VERA Ø25 PLASTLOGN Í FÖÐURRÖR (64) ÞAR SEM LAGNIR ERU RÖR Í RÖR SKAL INNRI PÍPAN VERA ÚR 15mm PLASTI MEÐ SÜREFNISHINDRANDI LAGI T.D. WIRSBO PEX. IÐRÁTTARRÖR SKAL VERA ÚR HD-POLYETEN T.D. WIRSBO ÞAR SEM TENGISTYKKI ER HLUTI AF RÖR Í RÖR KERFI SKULU TENGISTYKKI VERA ÚR AFZINKUNAFRÍU EFNÍ T.D. AMETAL FRÁ TA SEM SERSTAKLEGA ERU GERÐ FYRIR RÖR Í RÖR KERFI  
VERKTARI SKAL STAÐSETJA NÁKVEMLEGA ALLA STÚTA TIL TENGINGAR VÐ TVEKI. FARA SKAL EFTIR LEIÐBEININGUM FRÁ FRAMLEIÐANDA HREINLETISTAKJA. STÚTARNIR SKULU FESTAST TRYGGILEGA OG NÁ MÁTULEGA LANGT ÚT FRÁ ENDANLEGUM VEGG. ÞETTA SKAL MEÐ STÚTUM ÞANNIG AD ÞÉTTING VERÐI VATNSHELD. YFIR ÖLL GOT KOMA RÖSETTUR.  
Á DEILIGRINDI RÖR Í RÖR KERFI SKAL MERKJA SLÓNGUENDA ÞANNIG AD SJÁ MEGI HVERJU SLANGAN TENGIST.  
KRANAR FYRIR HEITT VATN SKULU VERA VINSTRA MEGIN. KERFIÐ SKAL BRÝSTIREYNT SAMKV. LEIÐB. FRAMLEIÐANDA

FRÁRENNSLISLAGNIR  
Í GÖTU  
Fr. = 37.20  
Fs. = 36.80

Verkfræðistofa Ivars Haukssonar ehf.  
Stóumúli 13, 108 Reykjavík  
Sími: 695-4337  
e-mail: ivar@vha.is  
www.vha.is  
Kennitala: 540212-2790

**VÍH**

Hannað I.H.	Teiknað I.H.	Samþykkt: <i>[Signature]</i>
		Kennitala 110383-5339

**VÍKURSKAÐ 8**  
HAFNARFIRÐI  
LAGNIR  
GRUNNMYND NEYSLUVATNS  
1.HÆÐ

Mkv. 1/50	Teikn. nr. 3-1.2	Verk nr. 1255
-----------	------------------	---------------

Áritun samþingingarráðgjafar / hönnunarstjóra: *[Signature]* Útgáfa Dags. JUN '19