


Sambýkkt þann
08 JUL 2019
Byggingarfulltrúinn í Hæðinni
F.h. Sigurður Steinar Jónsson

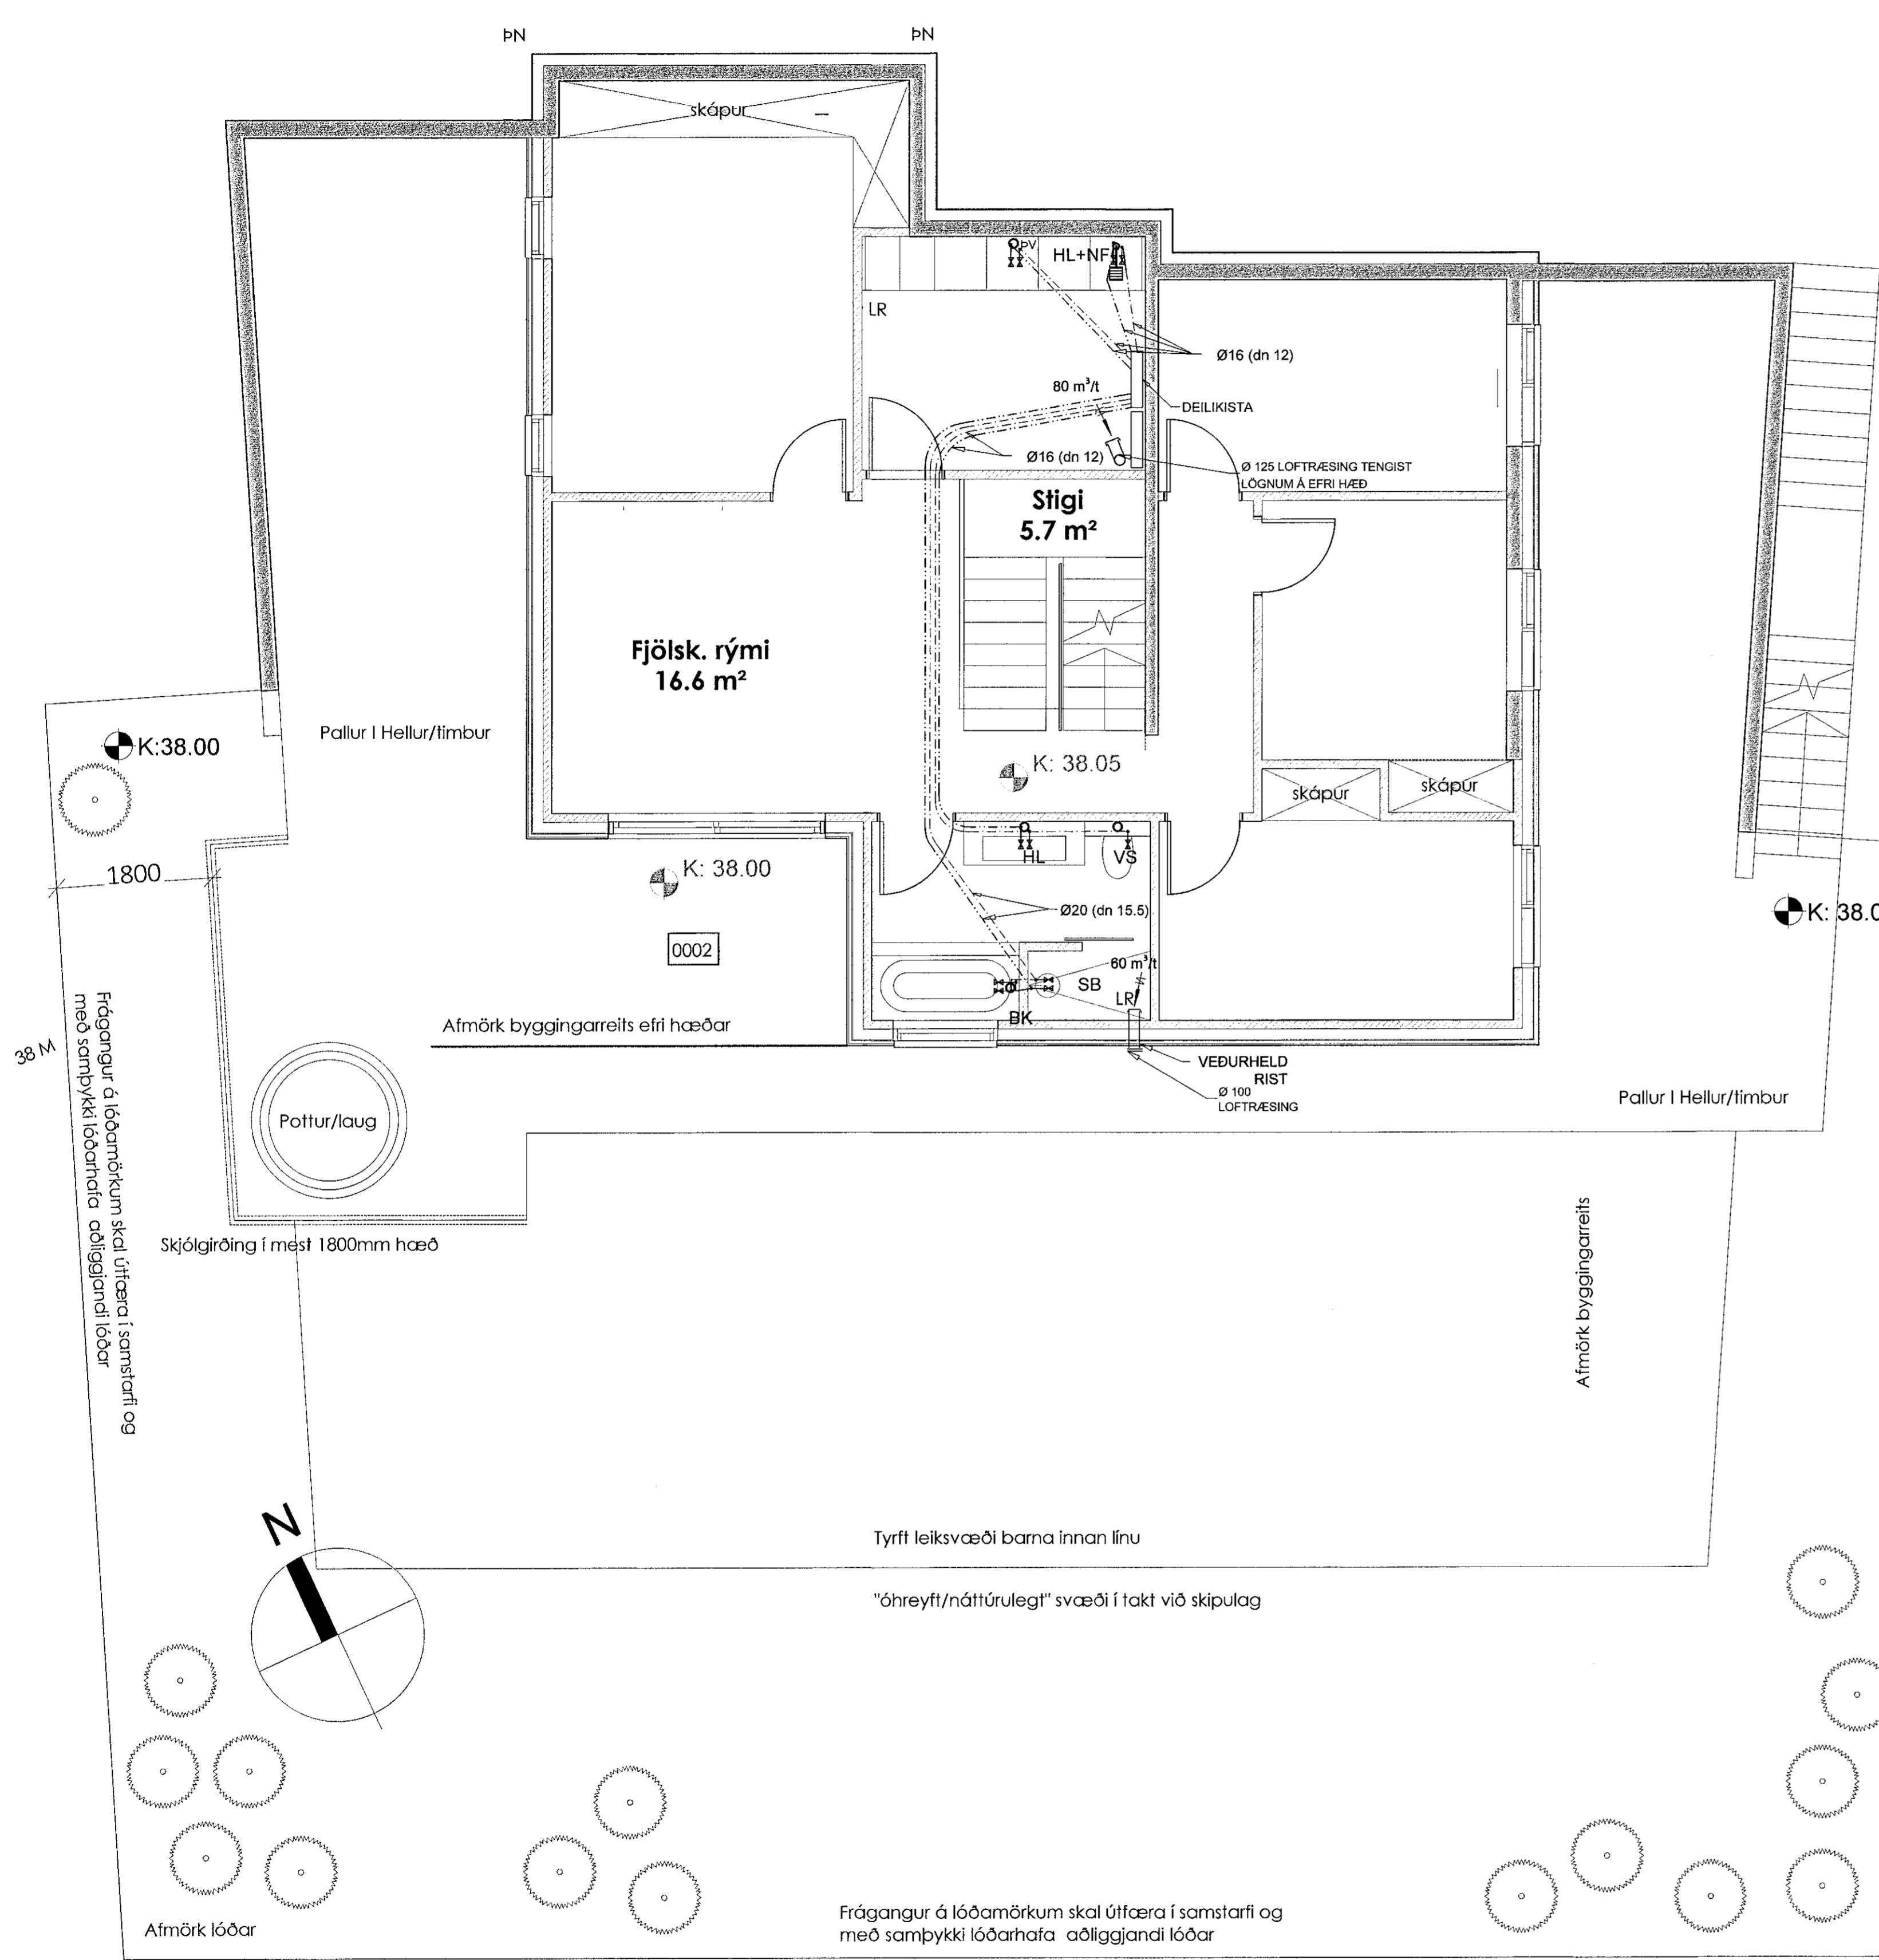

LOFTRÆSILAGNIR, SKÝRINGAR

STOKKAR ERU VERKSMÍÐJUFRAMLEIDD SPÍRALVÖÐ SÍVÖL STÁLROÐ UR HEITGALVANHÚÐUÐU STÁLI (EFNISÞYKKT >= 0,6MM). STOKKAR KOMA INNI Í MILLIVEGGI, EKKI SÝNILEGIR.
LOFTSKIPTI ERU SBR. BYGGINGARREGLUGERÐ. ÚTSOGSVENTLAR ERU HVÍTIR, HRINGLAGA OG MEÐ STILLANLEGU LOKI, Ø100 ÞAR SEM ÚTSOG ER < 60 M/KLST EN Ø125 ANNARS STAÐAR - T.D. LINDAB KU-100 OG KU-125
SAMSETNINGAR SÉU MEÐ TVÖFÖLDUM GÚMMPÉTTILISTA, LINDABSAFE EDA SAMBÆRILEGT. TENGISTYKKI SÉU UR SAMA EFNÍ OG STOKKAR
KERFI SKULU A.M.K. UPPFYLLA ÞÉTTLEIKAFLOKK A SKV. ÍST DS-447
FESTINGAR OG UPPHENGJUR MÁ ÚTFÆRA MEÐ FLATJÁRNSBAULUM, GATAGIRÐI EDA Á ANNAN SAMBÆRILEGAN HÁTT. BIL MILLI UPPHENGJA/FESTINGA FARI EKKI YFIR 2M

- = OPID UNDIR OG/EDA YFIR HURÐ, EDA OPIN RIST.
- ☒ = ELÐVARNALOKA E60.
- ☒ = STILLILOKA

OFAN FLÖTU

LAGNIR SÉU UR VÍÐURKENNUÐU PLASTI TIL NOTKUNAR INNAHÚSS (T.D. POLYPROPYLEN). FESTINGAR Á FALLPIPUM SKULU VERA VÍÐ HVERJA GÖLFPLÖTU OG TVER Á MILLI PLATNA. EITT HENSULSTYKKI SKAL VERA Á HVERRI HÆÐ, EF SAMSKYTTI ERU SOÐIN SAMAN. ANNARS ER NÆGILEGT AD DRAGA RÖR TIL Í MUFFUM, T.D. 10 MM Í MUFFU, TIL AD TAKA UPP HENSLUNA.
HREINSLOK SKULU VERA ÞAR SEM SÝNT ER Á TEIGN.
LÖBRETAR FALLPIPUM SKULU VERA UR PLASTI OG EINANGRAST MEÐ 25 MM GLERULLARHÖLKUM OG VEÞJA MEÐ SISALPAPPA EDA PLASTDÚK.

NEYSLUKERFI:

STOFNLOÐN NEYSLUVATNS SKAL VERA Ø25 PLASTLOÐN Í FÖÐURRÖR (64) ÞAR SEM LAGNIR ERU RÖR Í RÖR SKAL INNRI PÍPAN VERA UR 15mm PLASTI MEÐ SÜREFNISHINDRANDI LAGI T.D. WIRSBO PEX. IÐRÁTTARRÖR SKAL VERA UR HD-POLYETEN T.D. WIRSBO ÞAR SEM TENGISTYKKI ER HLUTI AF RÖR Í RÖR KERFI SKULU TENGISTYKKI VERA UR AFZINKUNAFRÍU EFNÍ T.D. AMETAL FRÁ TA SEM SERSTAKLEGA ERU GERÐ FÝRIR RÖR Í RÖR KERFI
VERKTARI SKAL STAÐSETJA NÁKVEMLEGA ALLA STÚTA TIL TENGINGAR VÍÐ TÆKI.
FARA SKAL EFTIR LEIÐBEININGUM FRÁ FRAMLEIÐANDA HREINLETISTAKJA.
STÚTARNIR SKULU FESTAST TRYGGILEGA OG NÁ MÁTULEGA LANGT ÚT FRÁ ENDANLEGUM VEGG.
ÞETTA SKAL MEÐ STÚTUM ÞANNIG AD ÞÉTTING VERÐI VATNSHELD.
YFIR ÖLL GOT KOMA RÖSETTUR.
Á DEILIGRINDI RÖR Í RÖR KERFI SKAL MERKJA SLÓNGUENDA ÞANNIG AD SJÁ MEGI HVERJU SLANGAN TENGIST.
KRANAR FÝRIR HEITT VATN SKULU VERA VINSTRA MEGIN.
KERFID SKAL BRÝSTIREYNT SAMKV. LEIÐB. FRAMLEIÐANDA

Verkfræðistofa Ivars Haukssonar ehf.
Stóumúli 13, 108 Reykjavík
Sími: 695-4337
e-mail: ivar@vha.is
www.vha.is
Kennitala: 540212-2790

VÍH

Hannað I.H.	Teiknað I.H.	Sambýkkt: <i>[Signature]</i>
		Kennitala 110383-5339

VÍKURSKAÐ 8
HAFNARFIRÐI
LAGNIR
GRUNNMYND NEYSLUVATNS
1.HÆÐ

Mkv. 1/50	Teikn. nr. 3-1.2	Verk nr. 1255
-----------	------------------	---------------

Áritun samþingingarráðgjafar / hönnunarstjóra: *[Signature]* Útgáfa Dags. JUN '19

FRÆRENNISLAGNIR
Í GÖTU
Fr. = 37.20
Fs. = 36.80