


Samþykkt þann  
08 JUL 2019  
Byggingarstjórnun í Hafnarfirði  
F.h. Sigurður Steinar Jónsson

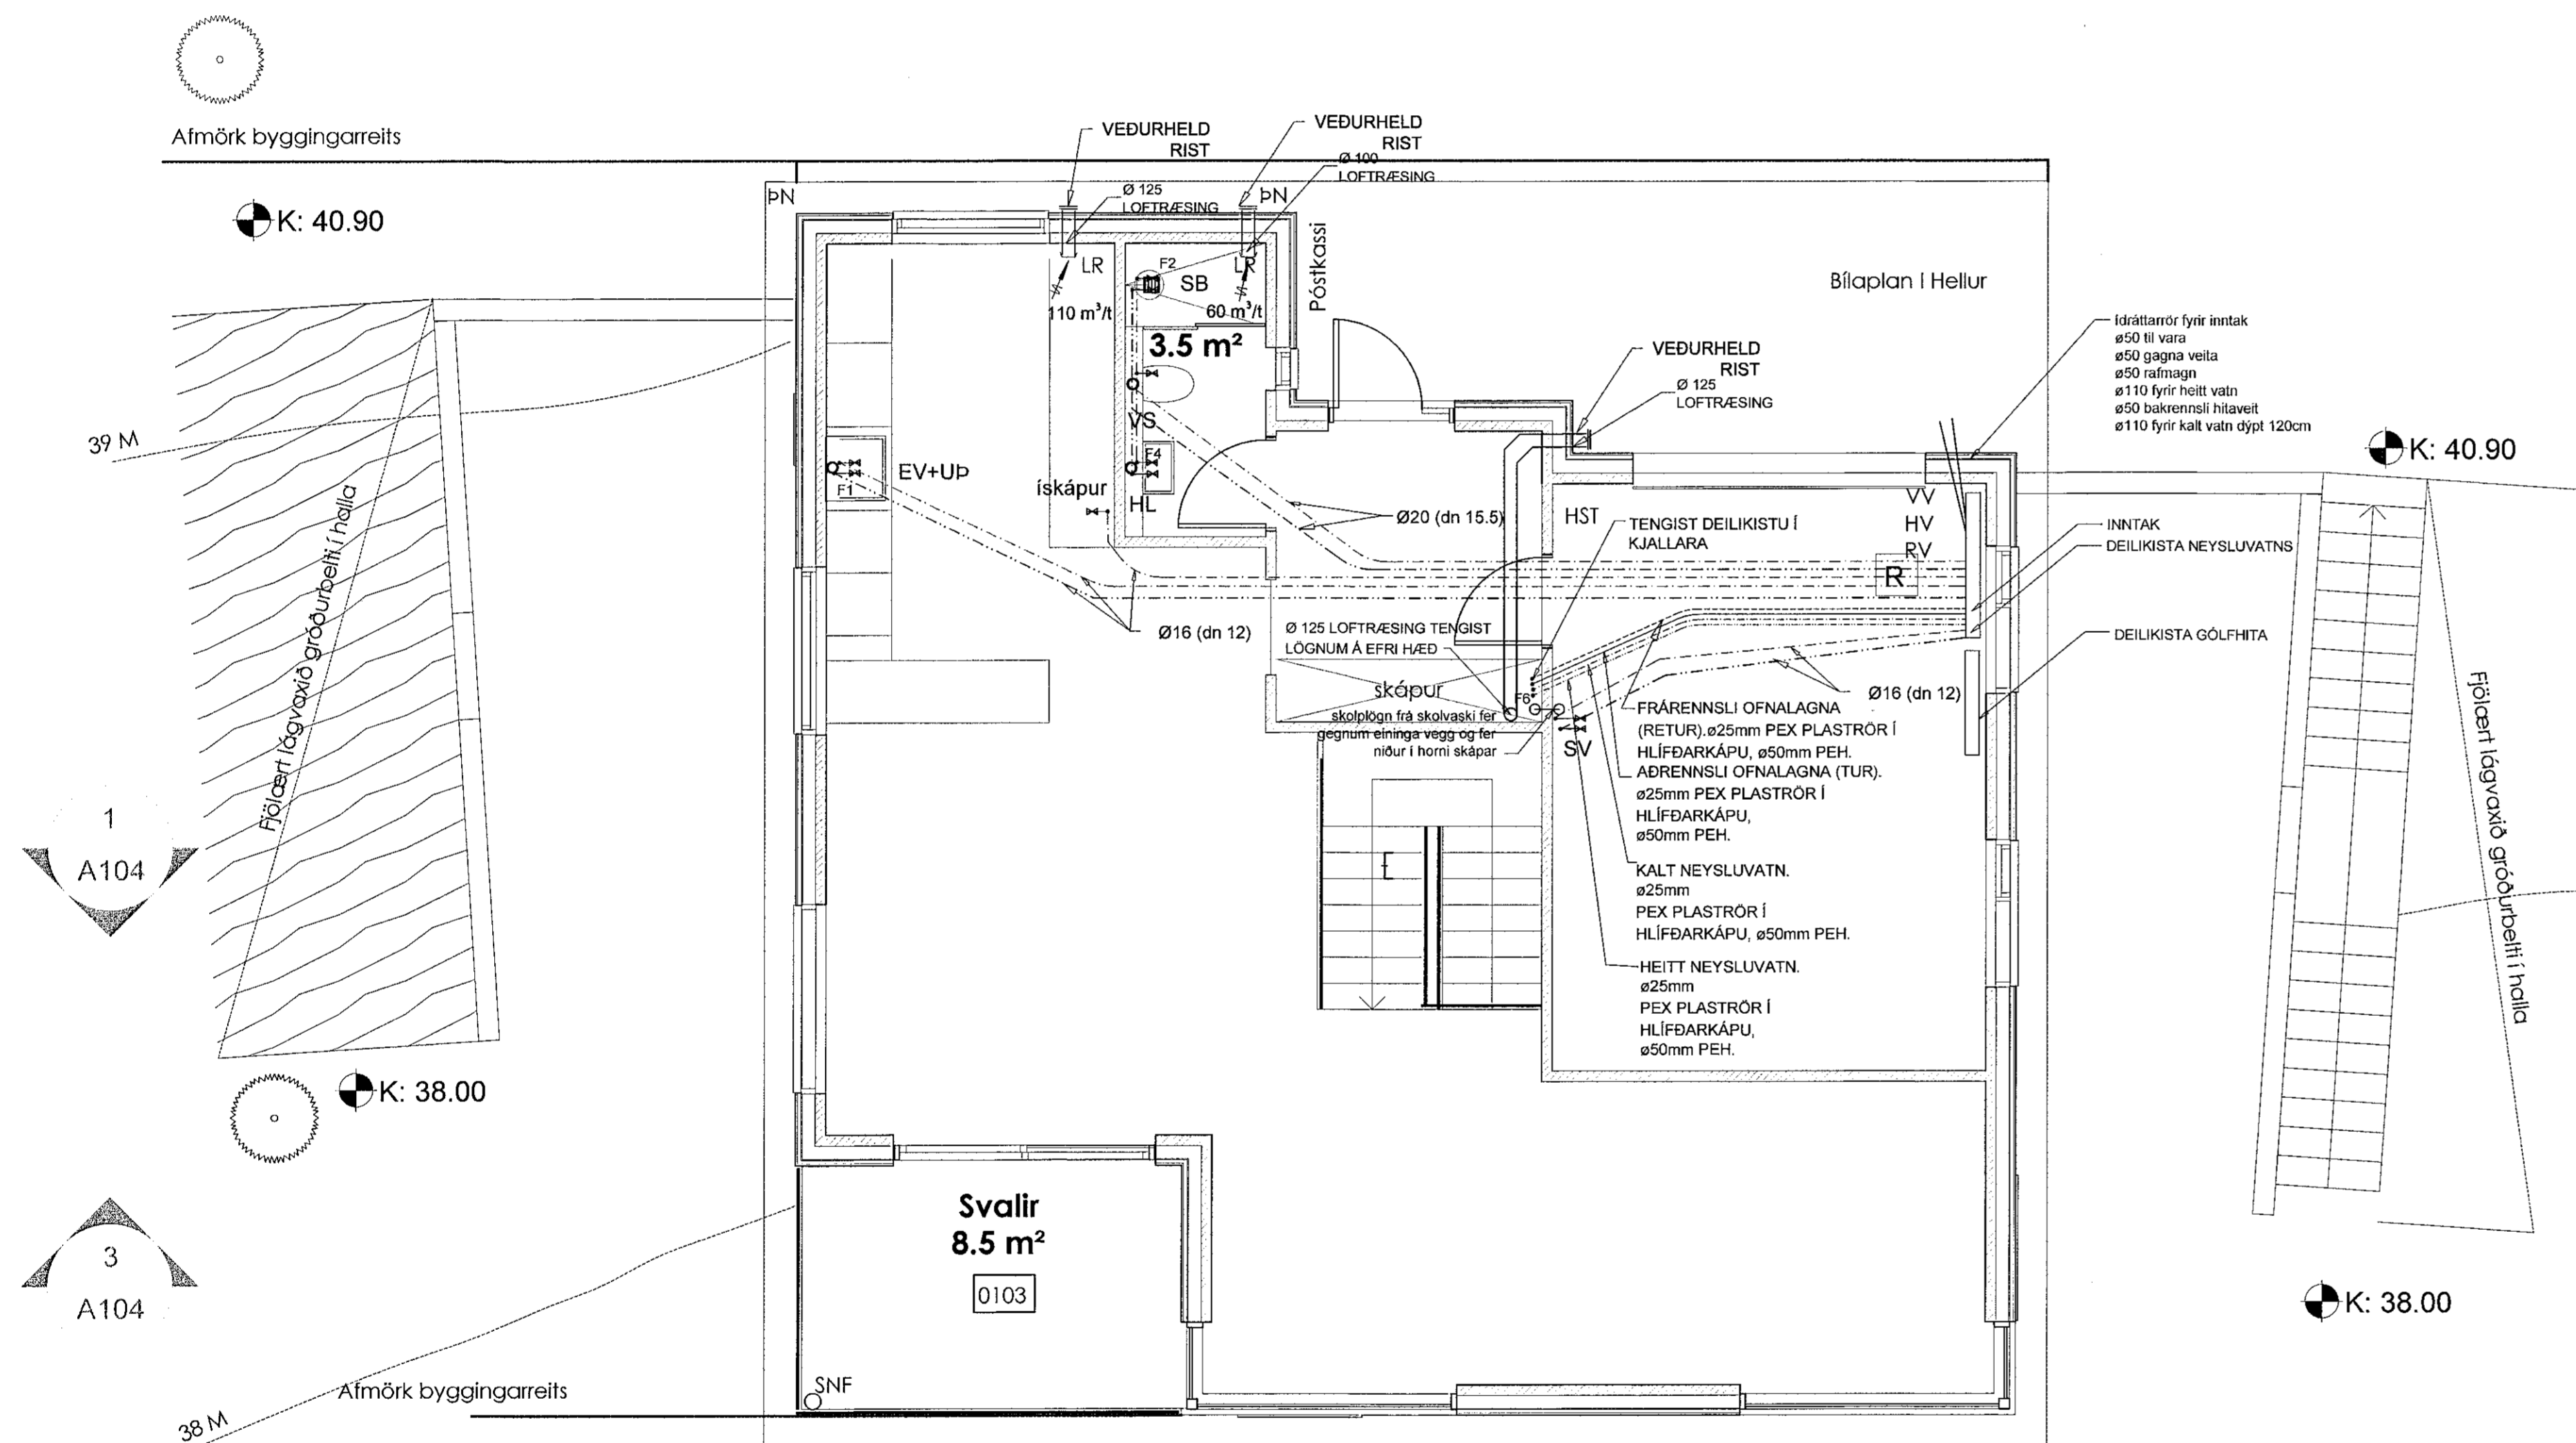

**LOFTRÆSILAGNIR, SKÝRINGAR**

STOKKAR ERU VERKSMIÐJUFRAMLEIDD SPÍRALVÖFÐ SÍVÖL STÁLROÐR ÚR HEITGALVANHÚÐUÐU STÁLI (EFNISÞYKKT >= 0,6MM). STOKKAR KOMA INNI Í MILLIVEGGI, EKKI SÝNILEGIR. LOFTSKIPTI ERU SBR. BYGGINGARREGLUGERÐ. ÚTSOGSVENTLAR ERU HVÍTIR, HRINGLAGA OG MEÐ STILLANLEGU LOKI. Ø100 ÞAR SEM ÚTSOG ER < 60 MKLST EN Ø125 ANNARS STADAR - T.D. LINDAB KU-100 OG KU-125 SAMSETNINGAR SÉU MEÐ TVÖFÖLDUM GÜMMIPÉTTILISTA, LINDABSAFE EDA SAMBÆRILEGT. TENGISTYKKI SÉU ÚR SAMA EFNI OG STOKKAR KERFI SKULU A.M.K. UPPFYLLA ÞÉTTLEIKAFLOKK A SKV. ÍST DS-447

FESTINGAR OG UPPHENGJUR MÁ ÚTFÆRA MEÐ FLATJÁRNSBAULUM, GATAGIRÐI EDA Á ANNAN SAMBÆRILEGAN HÁTT. BIL MILLI UPPHENGJA/FESTINGA FARI EKKI YFIR 2M

- =OPIÐ UNDIR OG/EDA YFIR HURÐ, EDA OPIN RIST.
- =ELDVARNALOKA E60.
- =STILLILOKA

**OFAN FLÖTU**

LAGNIR SÉU ÚR VIBURKENNUDUR PLASTI TIL NOTKUNAR INNAHÚSS (T.D. POLYPROPYLEN). FESTINGAR Á FALLPIPUM SKULU VERA VÍÐ HVERJJA GÖLFPLÖTU OG TVÆR Á MILLI PLATNA. EITT ÞENSLUSTYKKI SKAL VERA Á HVERRI HÆÐ, EF SAMSEYTI ERU SÖÐIN SAMAN. ANNARS ER NÆGILEGT AÐ DRAGA RÖR TIL Í MUFFUM, T.D. 10 MM Í MUFFU, TIL AÐ TAKA UPP ÞENSLUNA. ÞENSLÖK SKULU VERA ÞAR SEM SÝNT ER Á TEIKN. LÖBNETTAR FALLPIPUR SKULU VERA ÚR PLASTI OG EINANGRAST MEÐ 25 MM GLERULLARHÖLKUM OG VEFJA MEÐ SÍSALPAPPA EDA PLASTDUK.

**NEYSLUKERFI:**

STOFNLOGN NEYSLUVATNS SKAL VERA Ø25 PLASTLOGN Í FÖÐURRÖR Ø40 ÞAR SEM LAGNIR ERU RÖR Í RÖR SKAL INNRI PÍPAN VERA ÚR 15mm PLASTI MEÐ SÚREFNISHINDRANDI LAGI T.D. WIRSBO PEX. IDRÁTTARRÖR SKAL VERA ÚR HD-POLYETEN T.D. WIRSBO ÞAR SEM TENGISTYKKI ER HLUFTI AF RÖR Í RÖR KERFI SKULU TENGISTYKKI VERA ÚR AFZINKUNAFRÍU EFNI T.D. AMETAL FRÁ TA SEM SEHSTARLEGA ERU GERÐ FYRIR RÖR Í RÖR KERFI. VERKTAKI SKAL STAÐSETJA NÁKVEMLEGA ALLA STÚTA TIL TENGINGAR VÍÐ TÆKI. FARA SKAL EFTIR LEIÐBEINGUM FRÁ FRAMLEIÐANDA HREINLEISTEJKA. STÚTARNIR SKULU FESTAST TRYGGILEGA OG NÁ MÁTULEGA LANGT ÚT FRÁ ENDANLEGUM VEGG. ÞETTA SKAL MEÐ STÖTUM ÞANNG AÐ ÞÉTTING VERÐI VATNSHELD. YFIR ÖLL GOT KOMA RÖSETTUR. Á DEILIGRIND Í RÖR Í RÖR KERFI SKAL MERKJA SLÖNGUENDA ÞANNG AÐ SJÁ MEGI HVERJU SLANGAN TENGIST. KRANAR FYRIR HEITT VATN SKULU VERA VINSTRA MEGIN. KERFIÐ SKAL ÞRYSTIREYNT SAMKV. LEIÐB. FRAMLEIÐANDA

Verkfræðistofa Ívars Haukssonar ehf.  
Síðumúli 13, 108 Reykjavík  
Sími: 695-4337  
e-mail: ivar@vha.is  
www.vha.is  
Kennitala: 540212-2790

**VÍH**

Hannað Í.H.	Teiknað Í.H.	Samþykkt: Kennitala
		110383-5339

**VÍKURSKARÐ 8**  
HAFNARFIRÐI

LAGNIR  
GRUNNMYND NEYSLUVATNS  
2.HÆÐ

Mkv. 1/50	Teikn. nr. 3-2.2	Verk nr. 1255
--------------	---------------------	------------------

Antun samráðingarráðgjafar / hönnunarsjón: *Ólafur* *Ólafur*

Útgáfa: A Dags: JUN '19