


Dreifiskápur A11, viðbætur

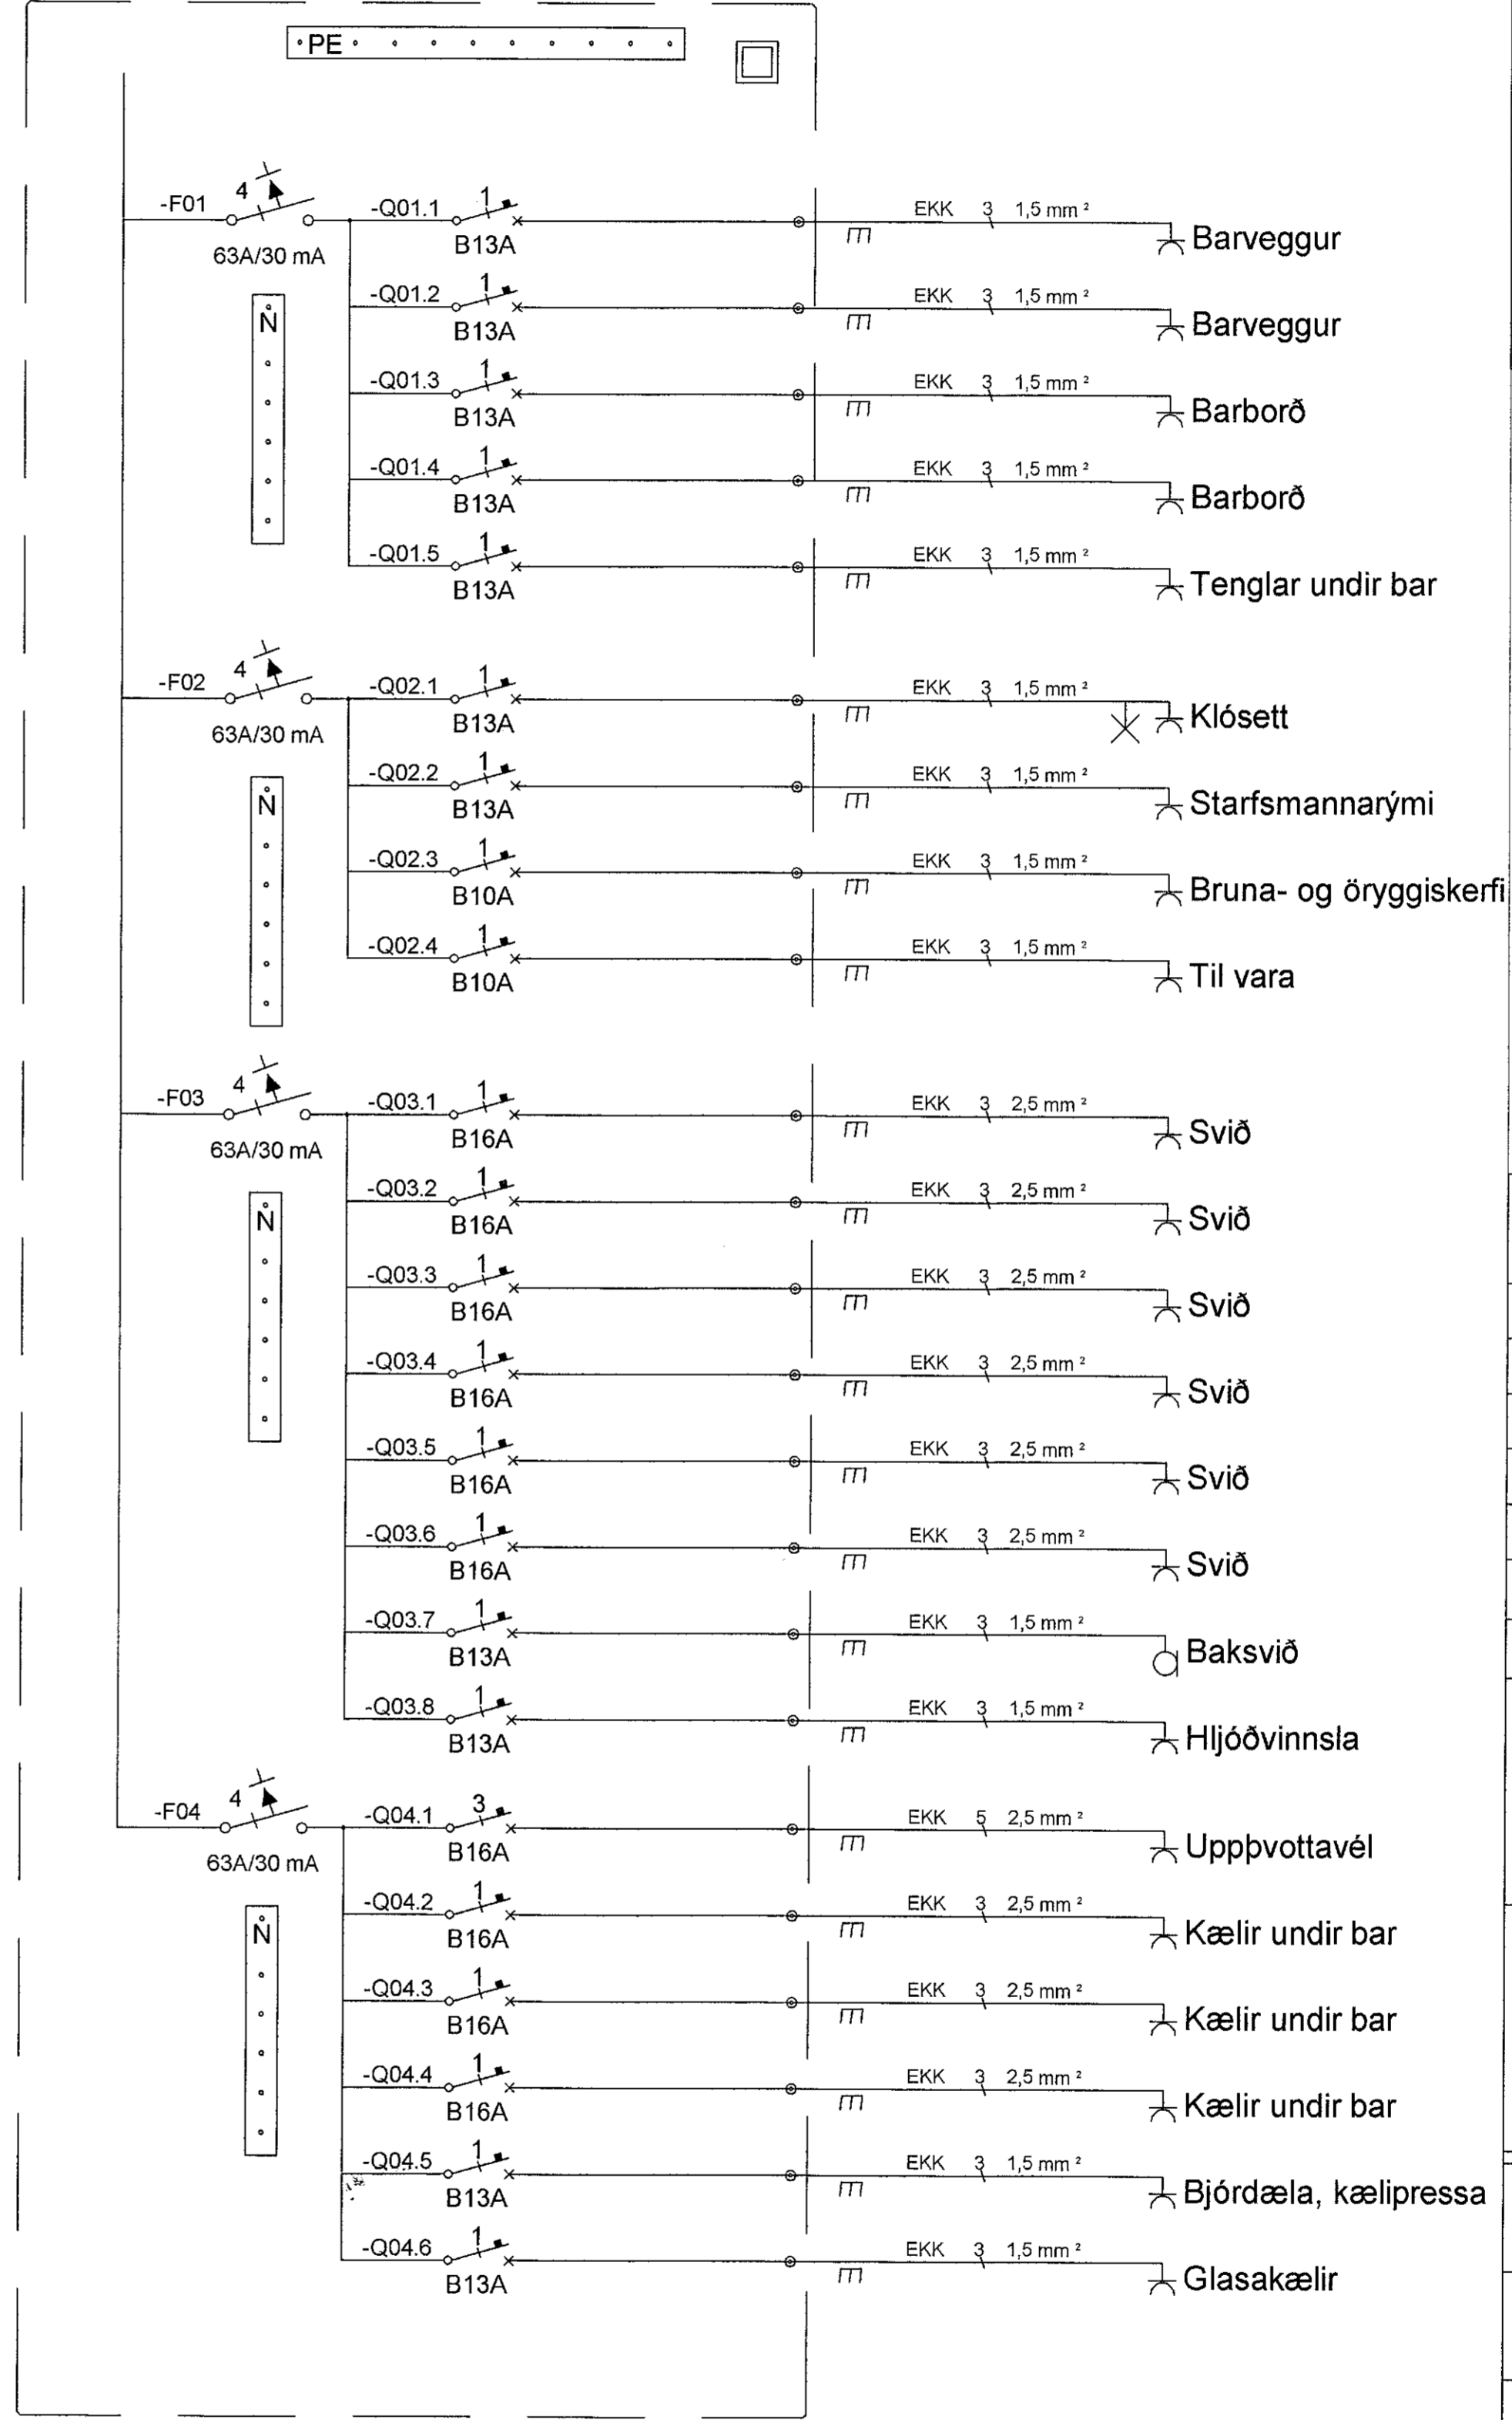

Samþykkt þann
12 JUL 2019
Byggingarfulltrúi: Hainarfríði
F.h. Sigurður Steinar Jónsson

Útgáfunúmer og dags. aðaluppdratta

Undirskrift yfirhönnuðar

Yfirfarið/samb. Breytingar

1

2

Dags Yfirfarið

Voltorka ehf
Kt. 410606-1860
voltorka@voltorka.is

Helgi Pásson S:898-4476 helgi@voltorka.is
Baldvín Ó. Gunnarsson S:855-3155 baldvin@voltorka.is

Baldvín Ó. Gunnarsson

Verkefni **Bæjarhraun 26, viðbætur**

Staður **220 Hafnarfjörður**

Skýring **Raflagnir, Íslenski rokkbarinn**

Hönnun, Baldvín Ó. Gunnarsson

Kt. 261069-4589

Mkv 1:50

Teikningarnúmer 400-01-01

Teiknað, Baldvín Ó. Gunnarsson

Útgáfudagsetning, 02.07.2019

Land nr. Útgáfa A1

Verknúmer 2019-052