


YFIRLITSMYND MKV.1:100

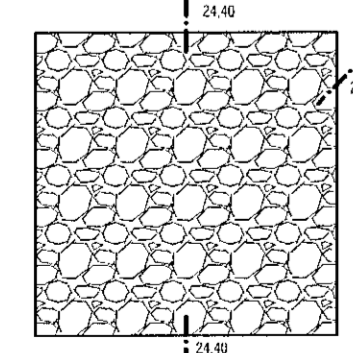

ÞÉKK:
Næst bótin þakgrýfing skal vera í kóta 23,40.
Fylla skal grýfuna í 3 lögum með einakorna eðli.
Fyrsta lag, kornastærð e 50-100, lagþykki 70sm
Annad lag, kornastærð e 30-70, lagþykki 50 sm
Þriðja lag, kornastærð e 10-30, lagþykki 50 sm
Eftir bótin þakgrýfing skal vera í kóta 23,10
Stærð 16 m² x 1,7 m
Örnir á þakgrýfingunni skal setja skotkúlu.

ATH! Þar sem lagnir fara í gegnum sökkulveggi skulu vera 300x300 gót í kóta 100mm neðar en rennisliskóti

BREYTING 22.07.'19: TEXTA UM OLÚSKILJU BÆTT VIÐ.

VEKTOR - hönnun og ráðgjöf - Síðumúla 3, 108 Rvk, s: 554-6650 / 897-5363		Sigurður Halsteinsson Byggingarfulltrúinn NÚ 030859-7749 email: sigur@vektor.is	
Teikn. Flísun & teknings		St. Dags.	
Runvað EK / ÖJ		Teiknað ÖJ	
Dagsþving 18.06.2019		Vorkr. Meilikaði 1:100 Teikn. nr. L-03	

HEILBRIGDISEFTIRLIT
HAFNARFJÁRDAR-
OG KÖPAVOGSSVÆÐIS
Garðtúngrí 3 - 210
Vestfirðir

A