



Samþykkt þann
26 JUL 2019
Byggingartúlltrúinn í Hafnarfirði
F.n. Sigurður Steinar Jónsson

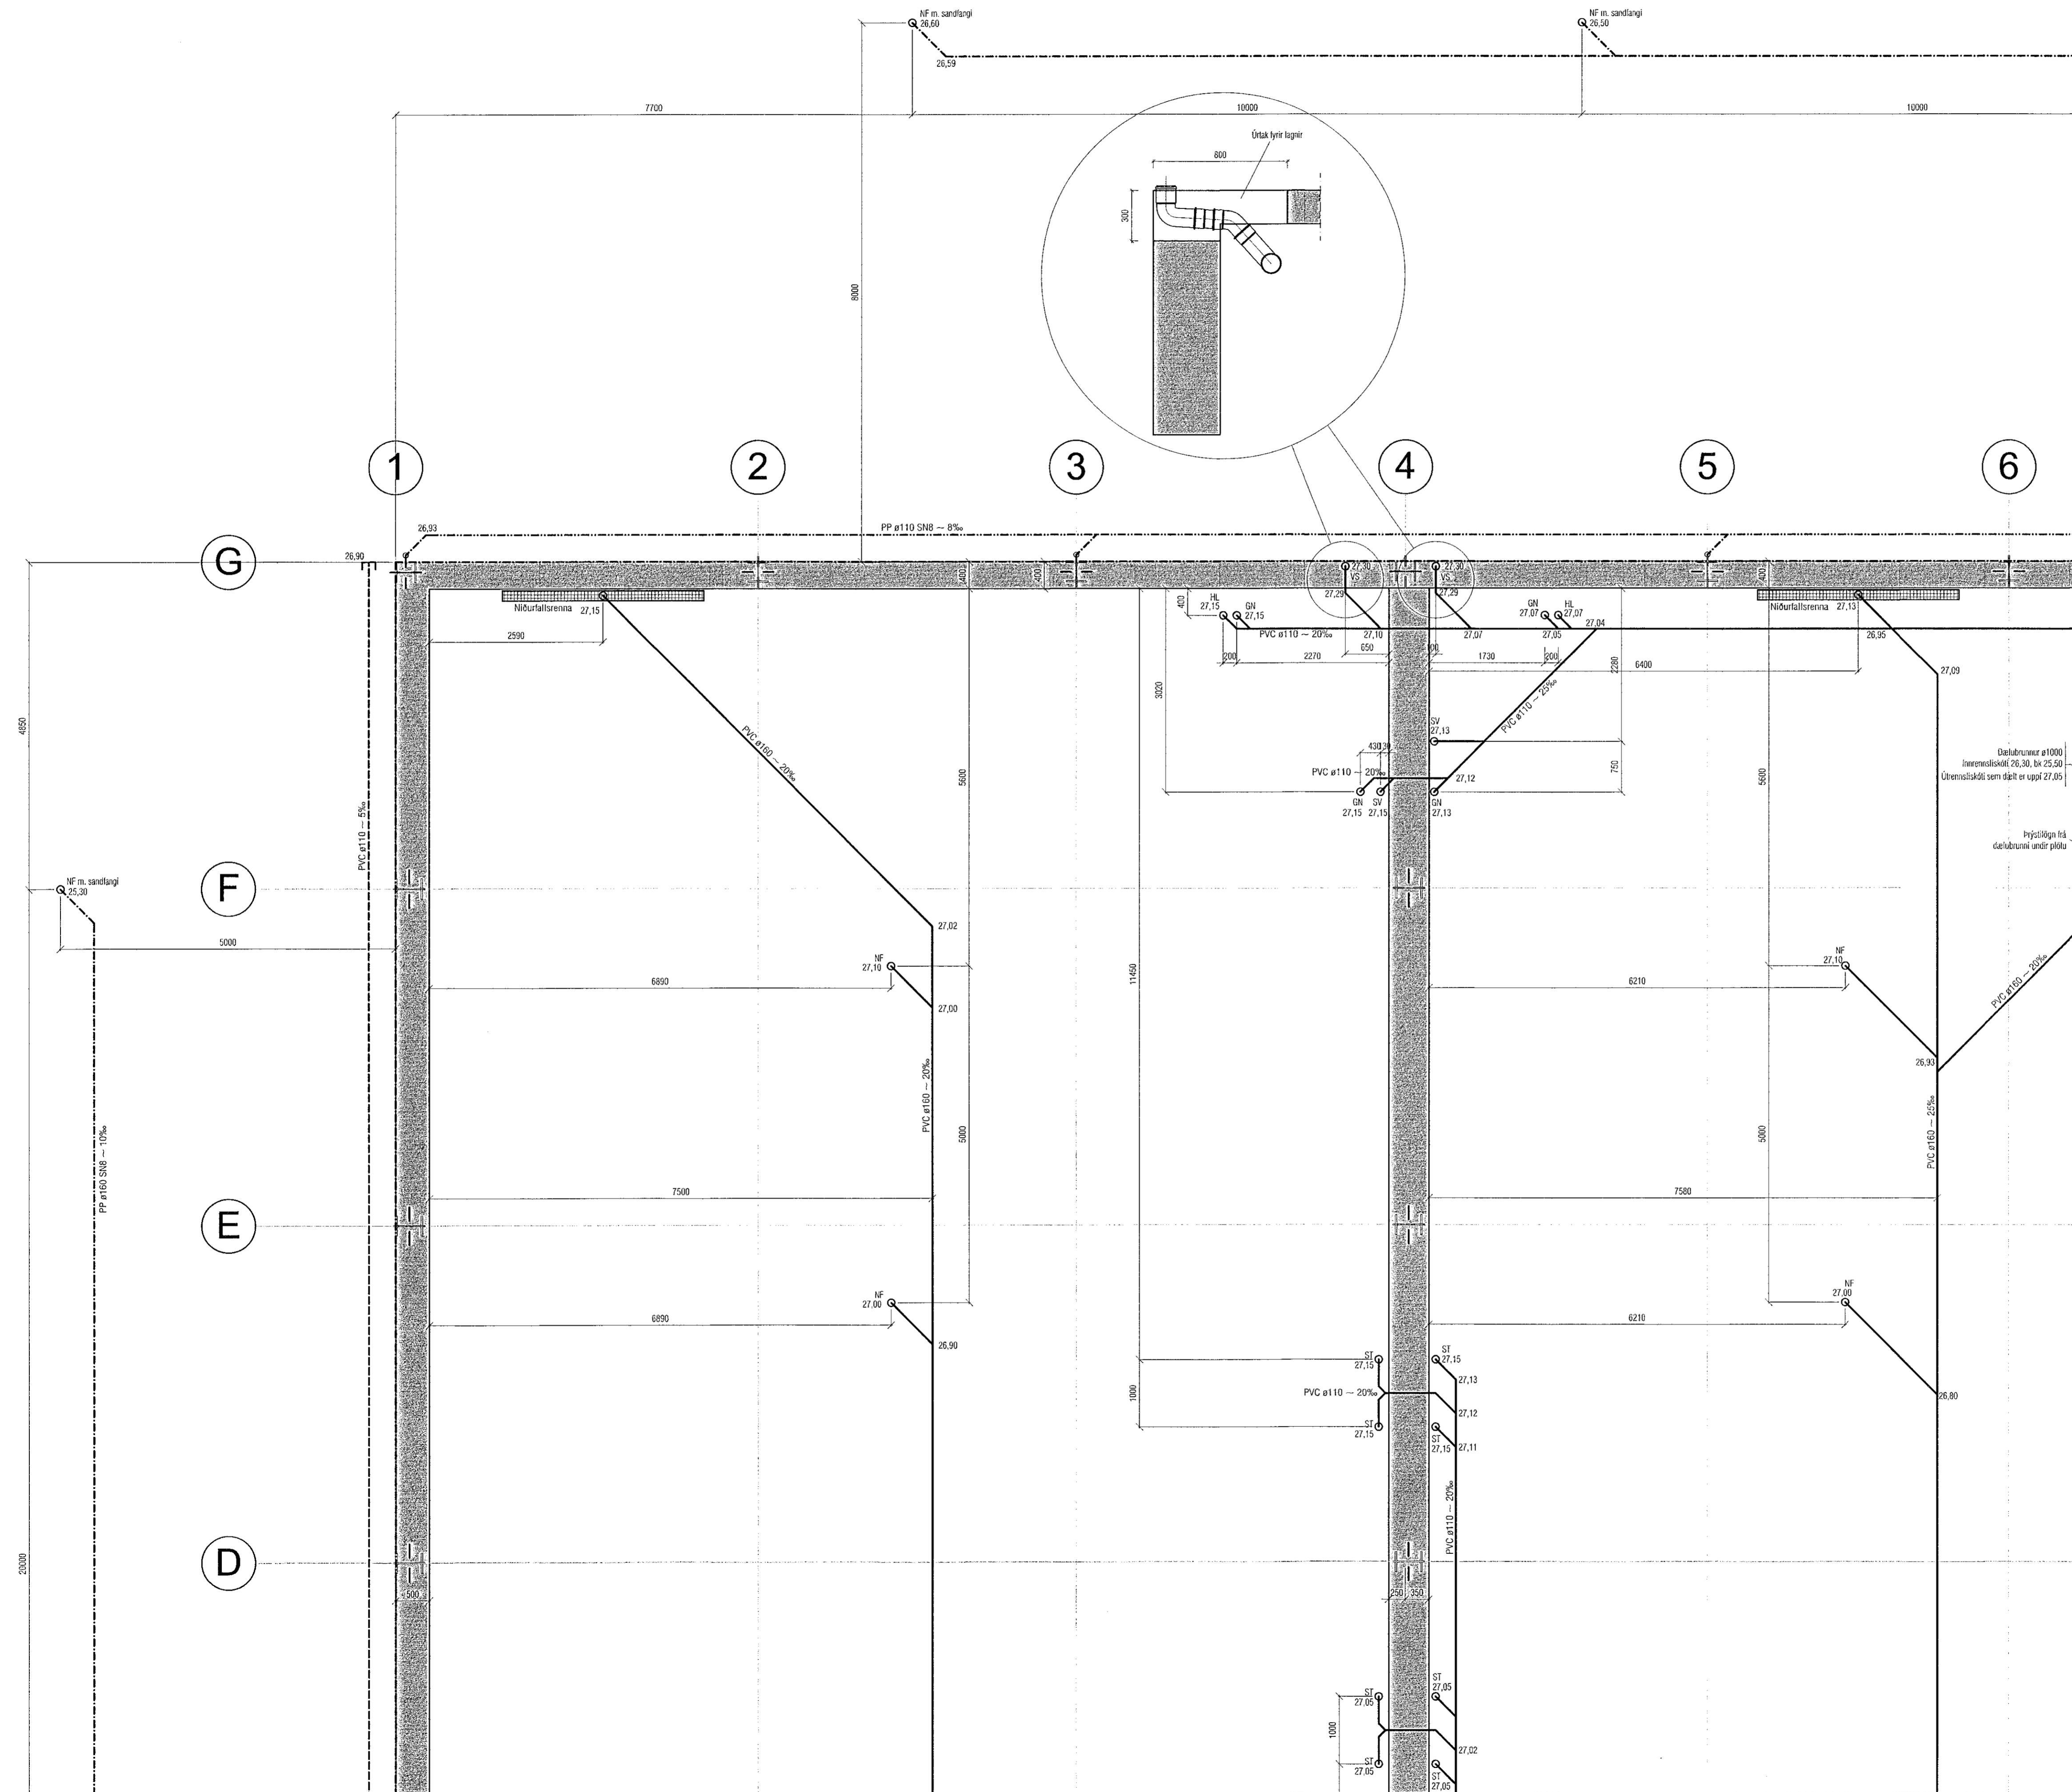

ATH! Þar sem lagnir fara í gegnum sökkulveggi skulu vera 300x300 göt í kóta 100mm neðar en rennisliskóti

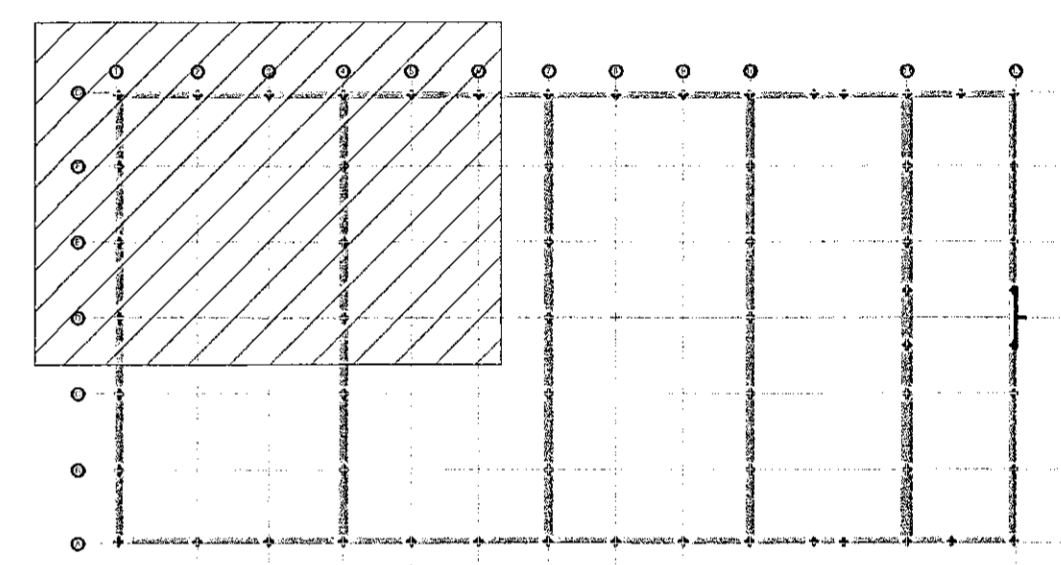

Lykilmynd 1:500

HEILBRIGDISEFTIRLIT
HAFNARFJARÐAR-
OG KÓPAVOGSSVÆÐIS
Gæðdytorgi 5 - 210 Garðabæ
23/6/2019

VEKTOR - hönnun og ráðgjöf - Síðumúla 3, 108 Rvk, s. 554-6650 / 897-5363		Sigurður Halsteinnsson Byggingateknifræðingur N. 030859 7749 email: sigurdu@vektor.is	
Tekni. nr. Tíðkun d. tekningu 23/6/2019 Signatur: <i>Sigurður Halsteinnsson</i> kt. 030859 7749		EINHELLA 4, HAFNARFIRÐI GRUNNLAGNIR GRUNNMYND Ritnúmer: EK / ÖJ Útgefning: ÖJ Dagssetning: 18.06.2019 Vorkr. nr.: Mælikvarði: 1:100 Tekni. nr.: L-04	