

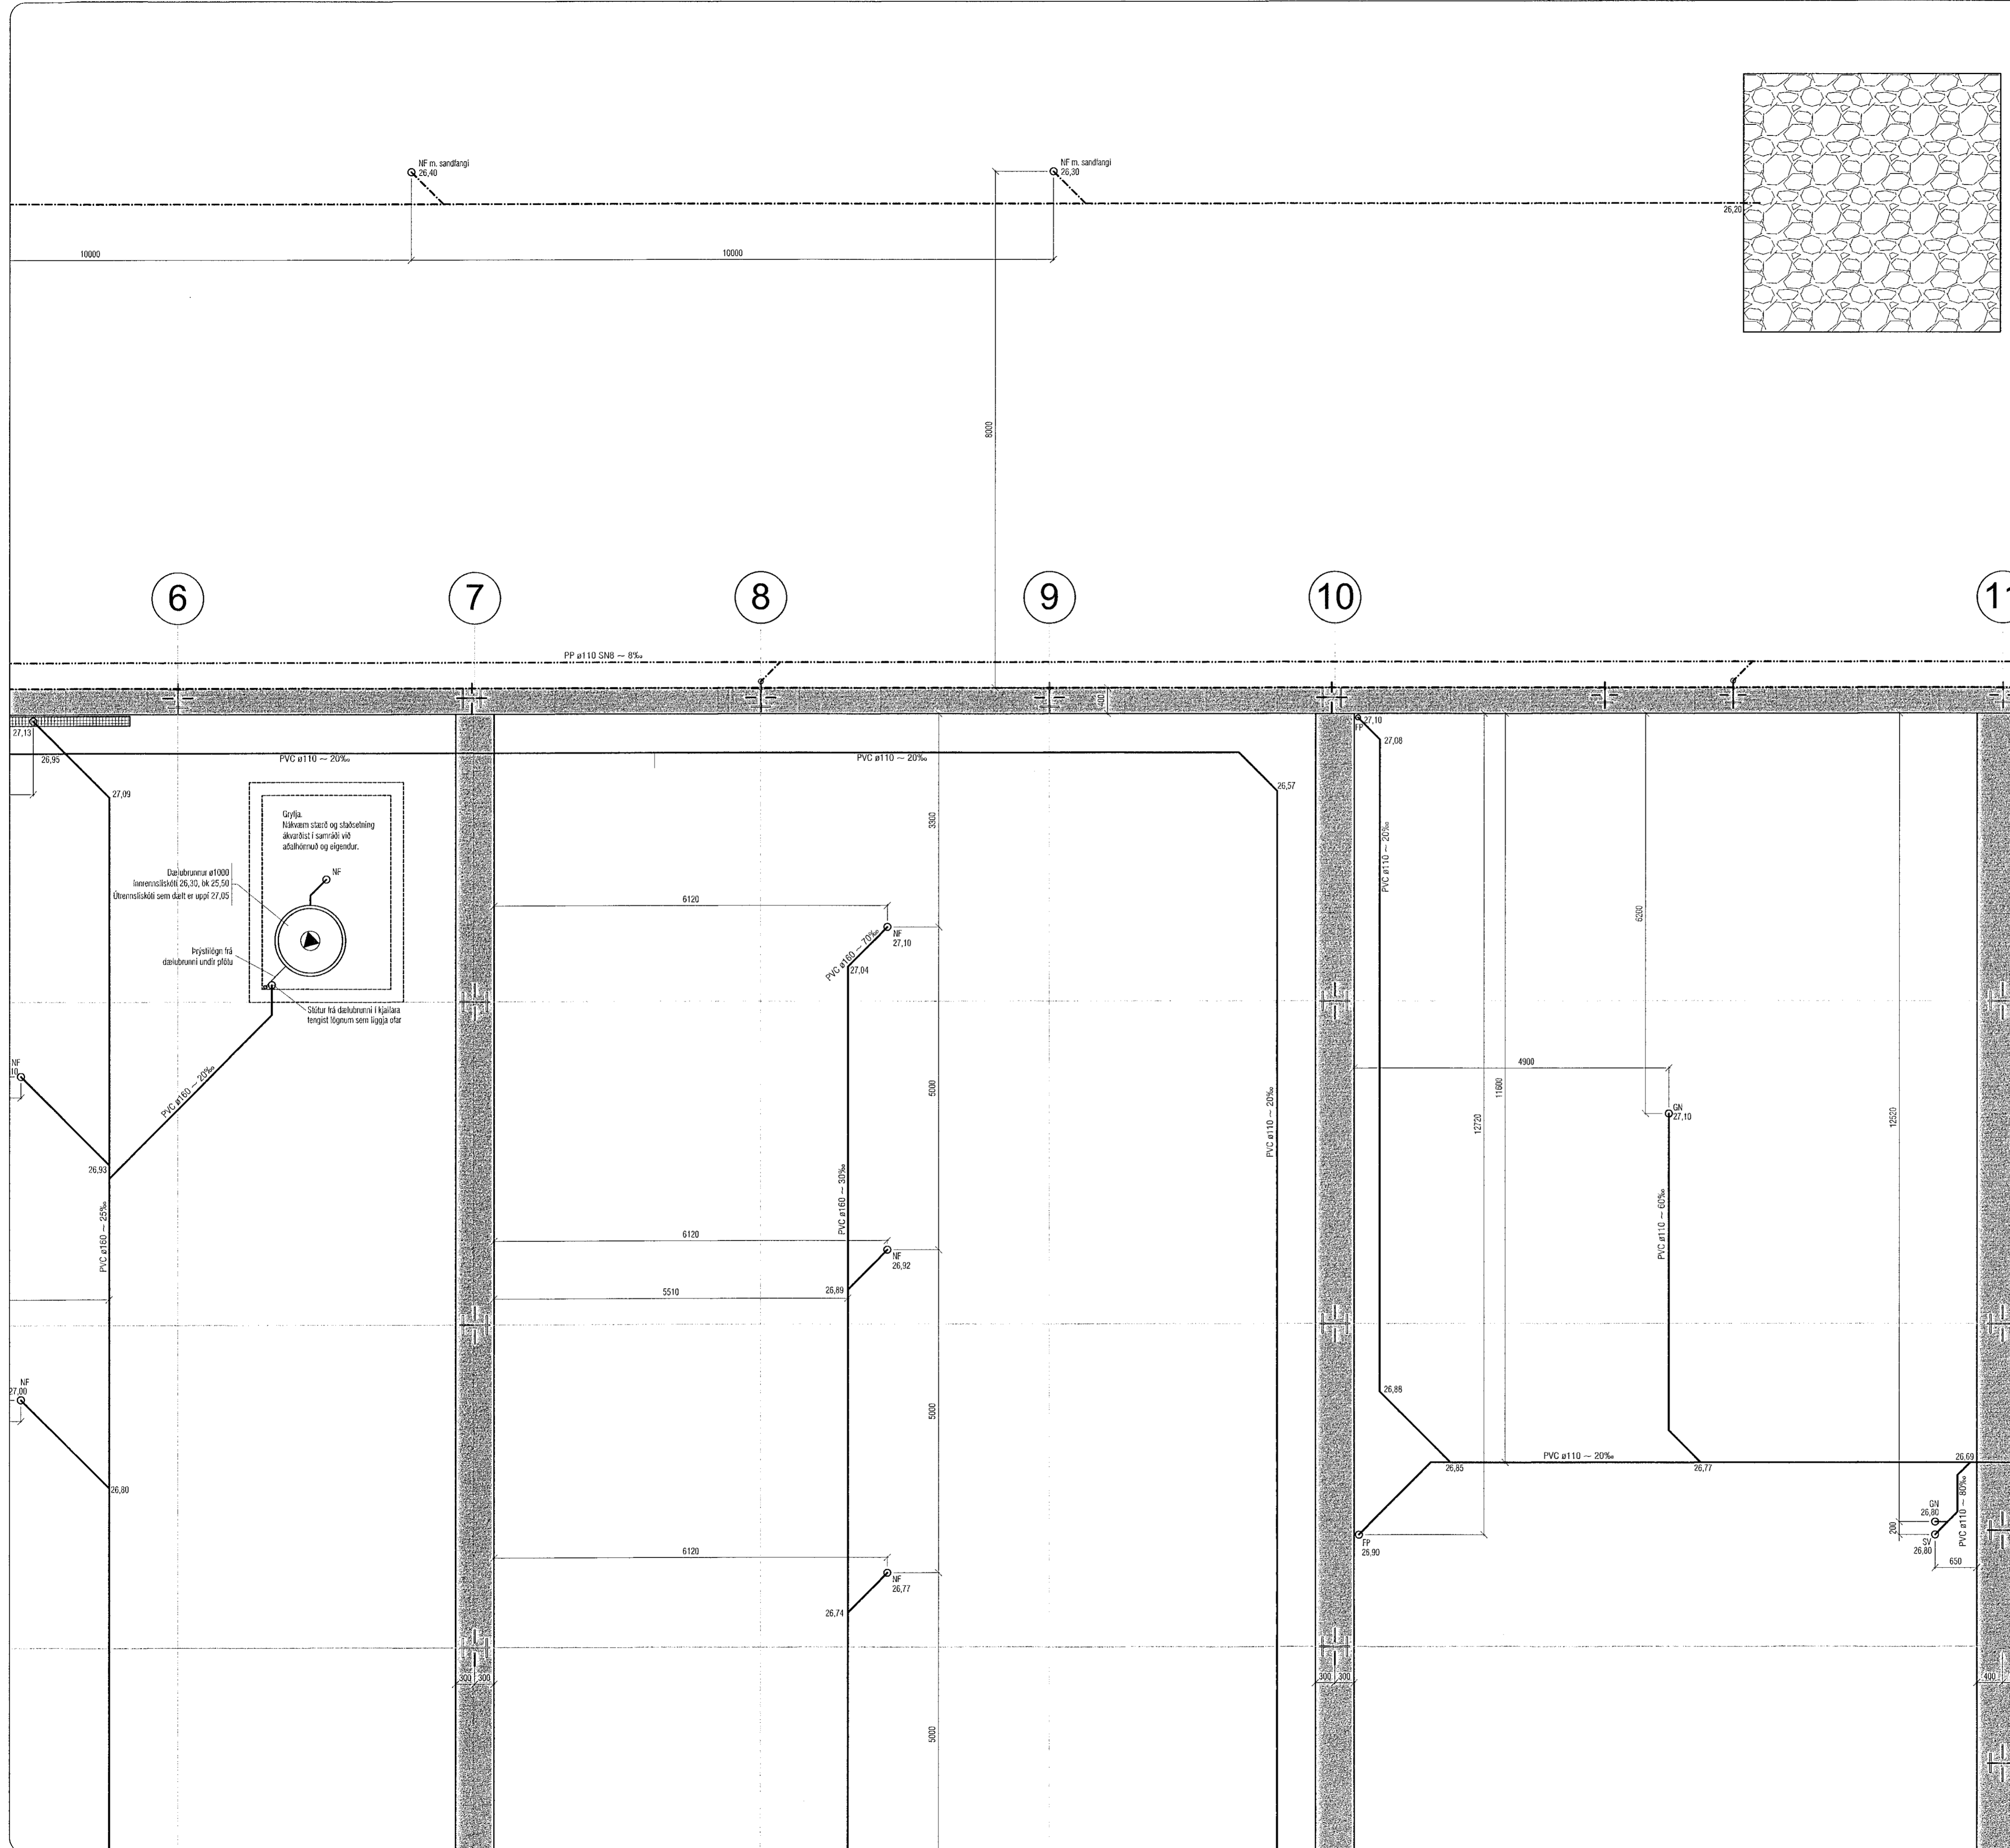


Samþykkt þann  
26 JUL 2019  
Byggingarfulltrúinn í Hafnarfirði  
F. n. Sigurður Steinar Jónsson

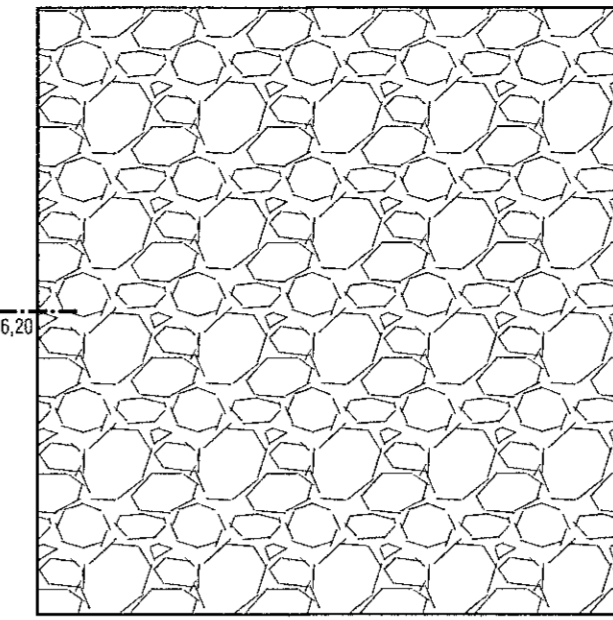

ATH! Þar sem lagnir fara í gegnum sókkulveggi skulu vera 300x300 gót í kóta 100mm neðar en rennislískóti

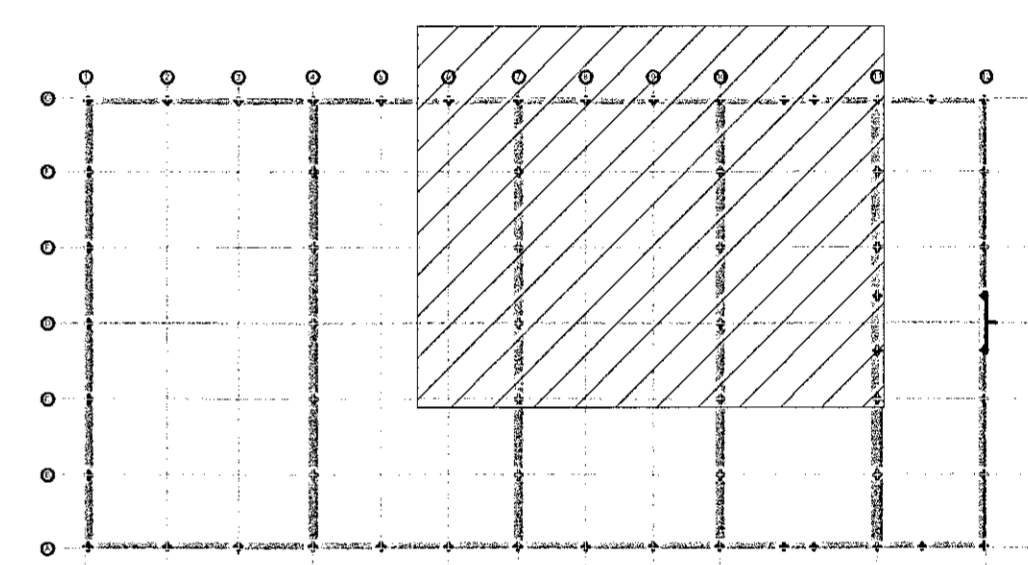

Lykilmynd 1:500

HEILBRIGDISEFTIRLIT  
HAFNARFIJARDAR-  
OG KÓPAVOGSSVÆÐIS  
Gardatorgi 5 - 210 Gagnabæ  
*Elfríður Guðjónsdóttir*

<b>VEKTOR</b> - hönnun og ráðgjöf - Síumúla 3, 108 Rvk, s: 554 6550 / 897-5363		Sigurður Hafsteinsson Byggingateknifráðingur Sí. 099859-7749 email: sigur@vektor.is		EINHELLA 4, HAFNARFIRDI GRUNNLAGNIR GRUNNMYND	
Tölva. nr. / Eftirlit af teikningu Skýring: <i>Sigurður Hafsteinsson</i> kt. 030859 7749 <i>Sigurður 26.7.2019</i>		St. / Dags.		Hæð / Ú. / Tölva. nr. 18.06.2019 / Vek. nr. / Málsvæði / Tölu. nr. 1:100 / L-05	