




Samþykkt þann
26 JUL 2019
Byggingarfulltrúinn í Hafnarfirði
F.h. Sigurður Steinar Jónsson

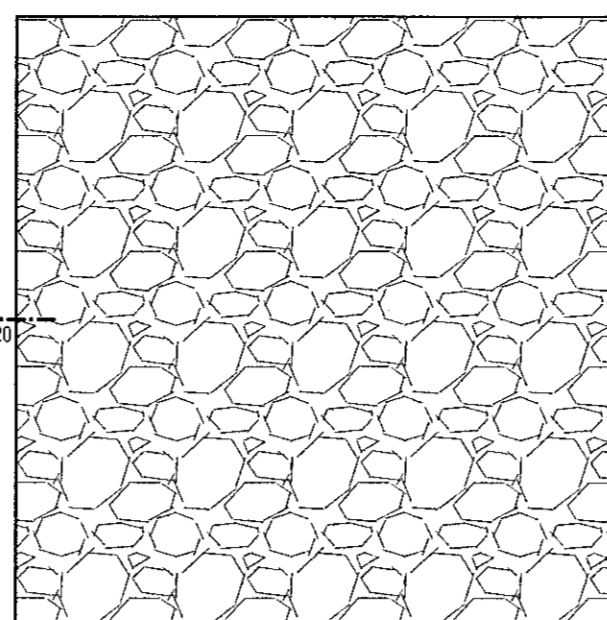

ÞÉKK:
Hvít brúin þrákgrýfu stál vera í láta 24,70.
Fylla stál grýfuna í 3 kögum með einliða stál.
Fyrsta lag, komastærð ϕ 50-100, lagþykki 70mm
Annarð lag, komastærð ϕ 50-70, lagþykki 50 sm
Eftasta lag, þétt ϕ 16-30, lagþykki 50 sm
Efti brú þrákgrýfu stál vera í láta 26,49
Stærð 16 m² * 1,7 m
Útan á þrákgrýfuna stál selja stuðuk.

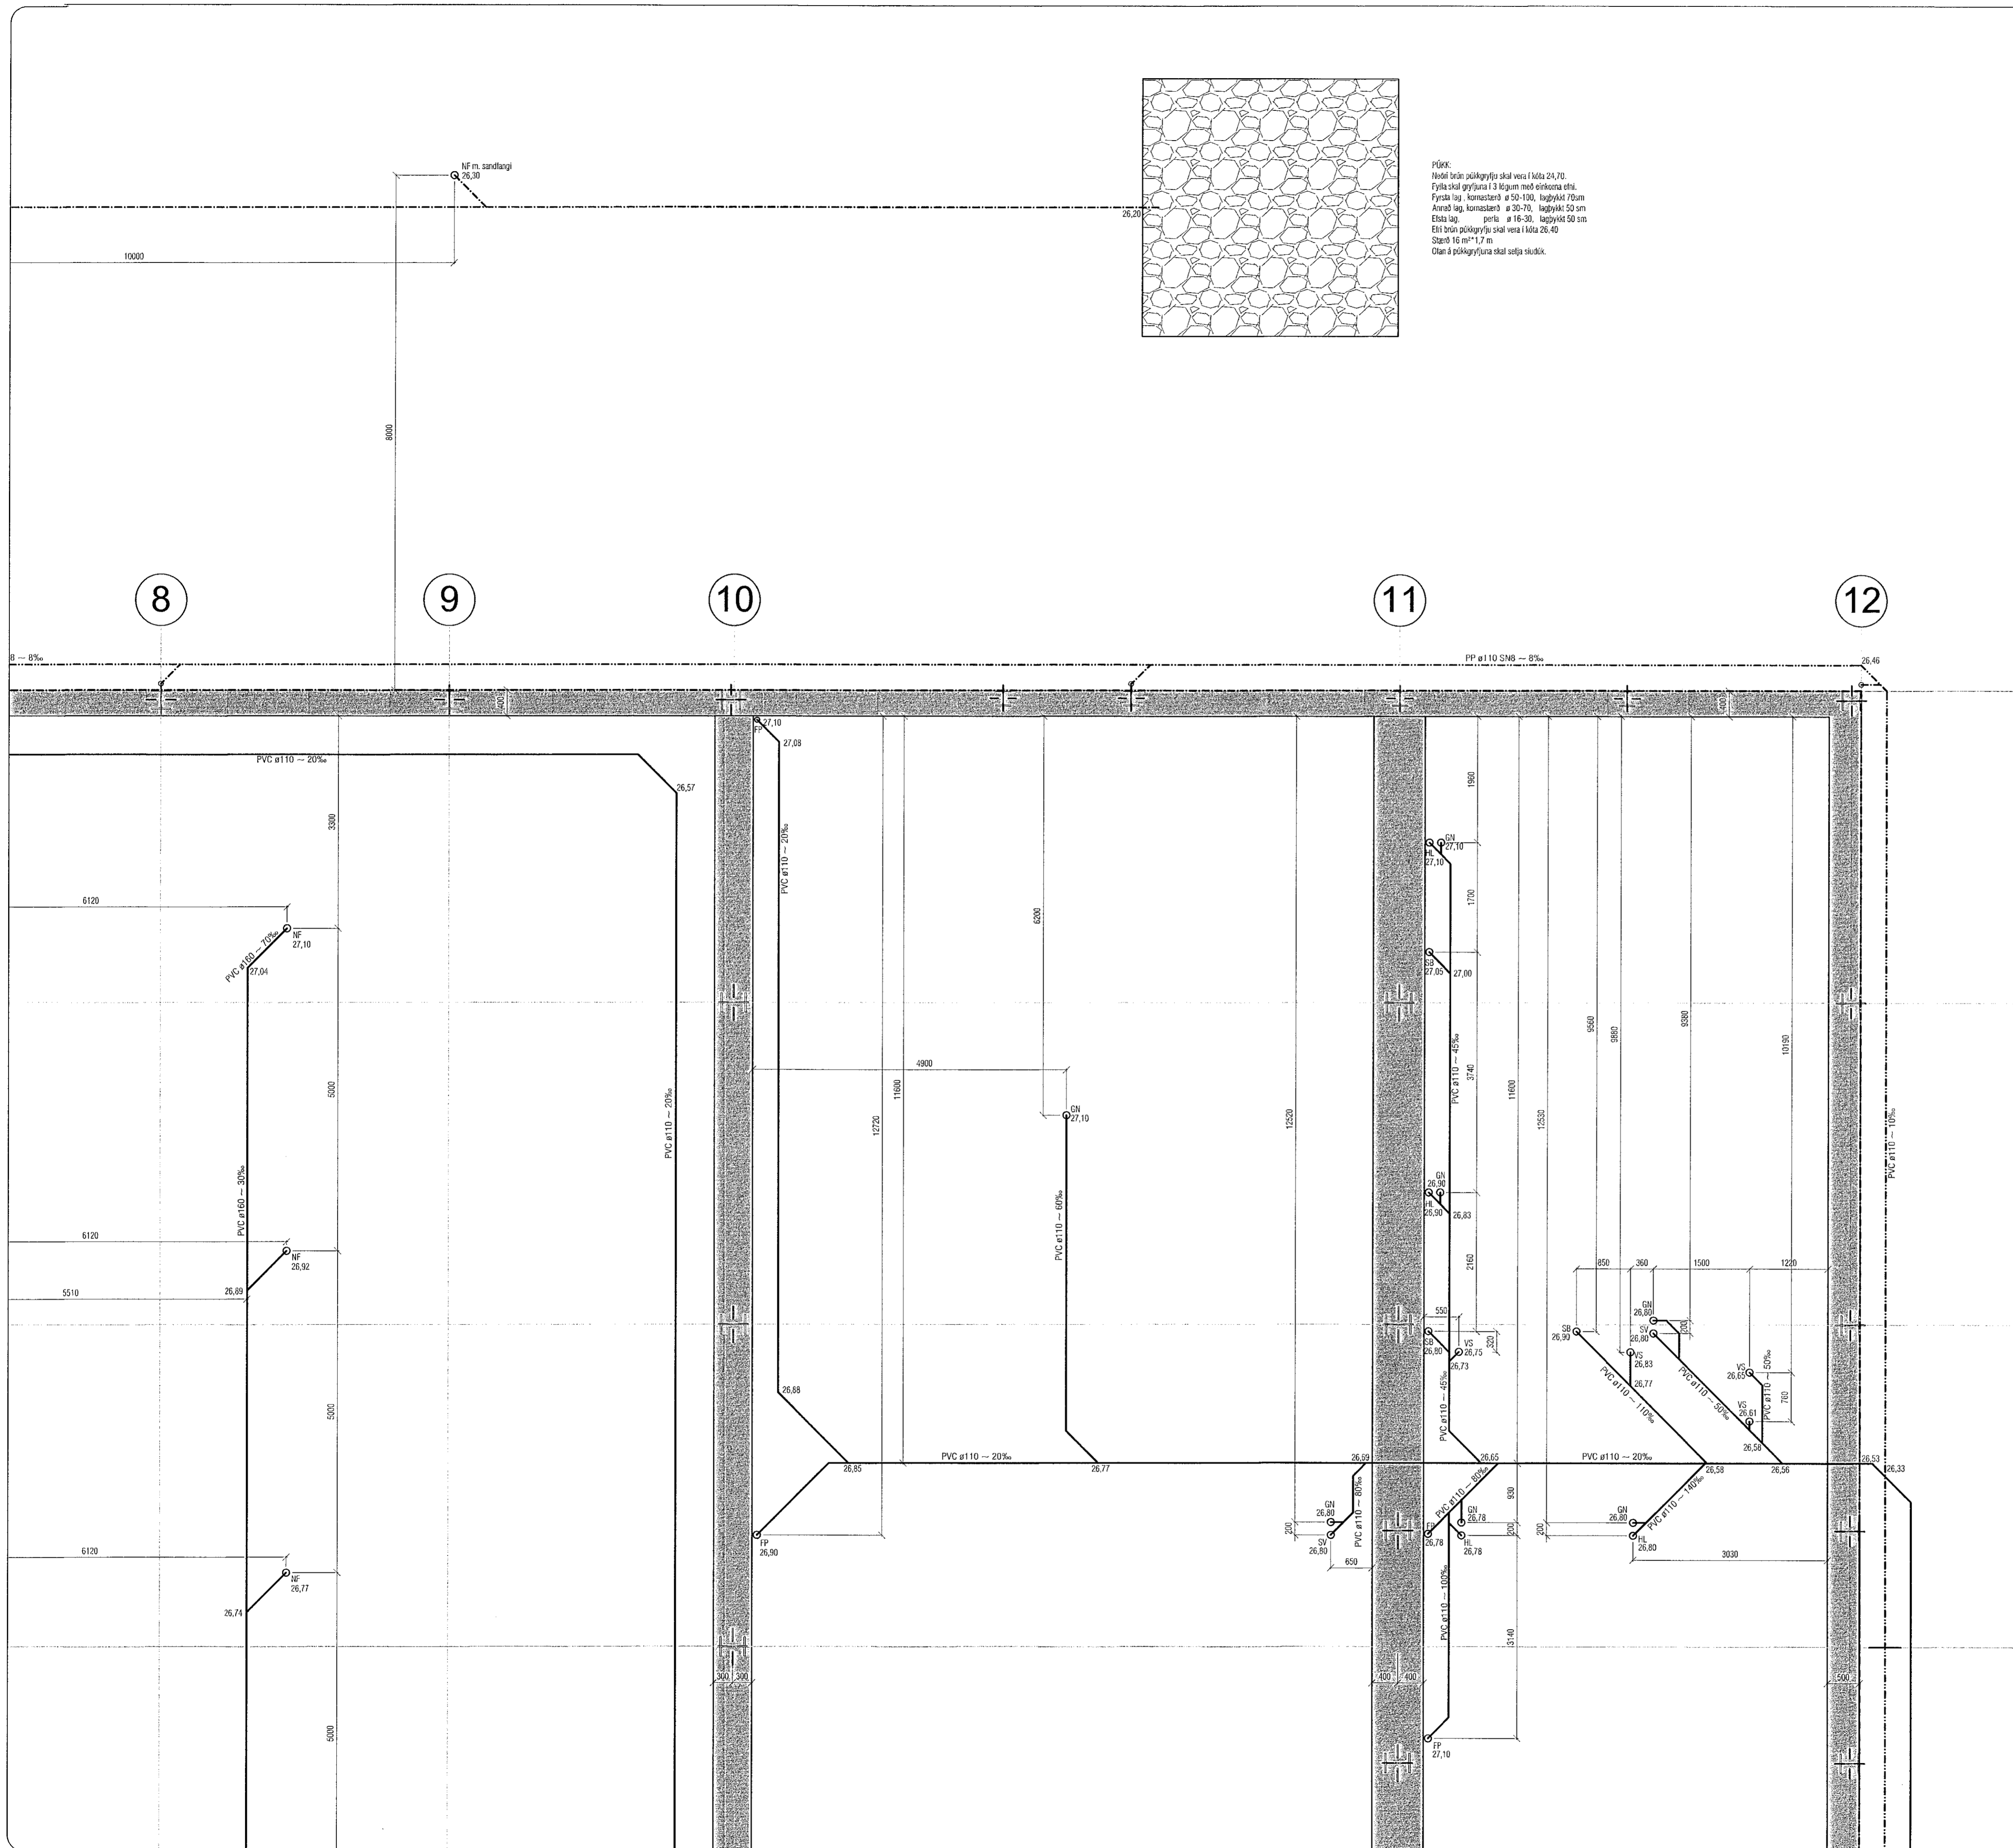

ATH! Þar sem lagnir fara í gegnum sökkulveggi skulu vera 300x300 gót í kóta 100mm neðar en rennsliðskóti

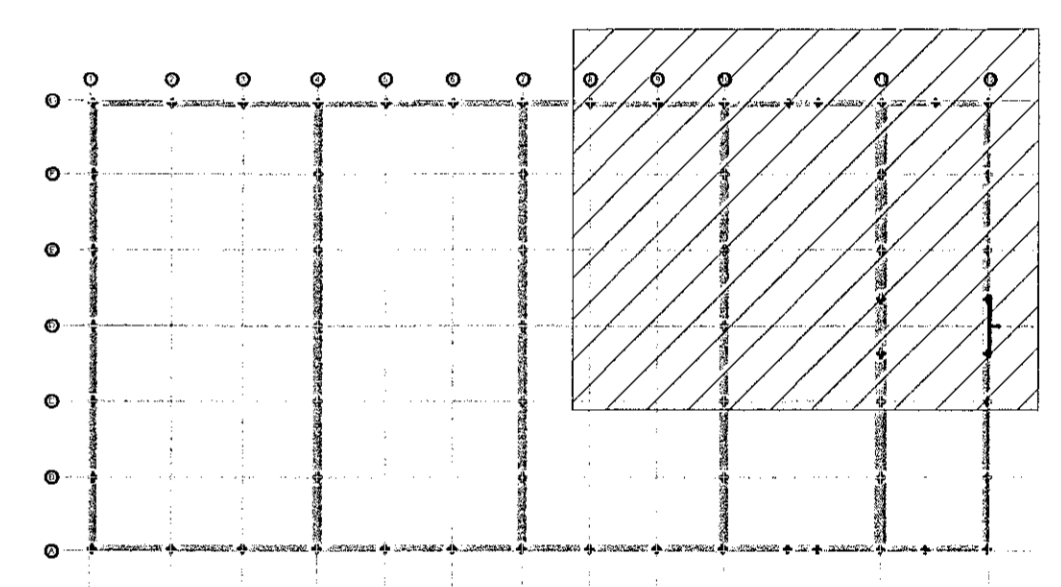

Lykilmynd 1:500

HEILBRIGDISEFTIRLIT
HAFNARFJARDAR-
OG KÓPAVOGSSVÆÐIS
Gjafdatorgi 5/210, Garðabæ
26.7.2019

VEKTOR - hönnun og ráðgjöf - Síðumúla 3, 108 Rík, sí. 554 6550 / 897-5363		Sigurður Halsteinnsson Byggingatekniráðgjafi Kl. 002869 7746 email: sigurdur@vektor.is		EINHELLA 4, HAFNARFIRÐI GRUNNLAGNIR GRUNNMYND	
Tölu nr.	Tilvisun á tekiðgöngu	St.	Dags.	Hvarf	Teknað
				EK / ÚJ	ÚJ
Dagsetning	Verk nr.	Málsvæði	Tölu nr.		
18.06.2019		1:100	L-06		

Sigurður Halsteinnsson
kt. 03060001
Staður 24/6 2019