


Samþykkt þann,  
26 JUL 2019  
Byggingarfulltrúinn í Hafnarfirði  
F.h. Sigurður Steinar Jónsson

ATH! Þar sem lagnir fara í gegnum sökkulveggi skulu vera 300x300 gót í kóta 100mm neðar en rennisliskóti

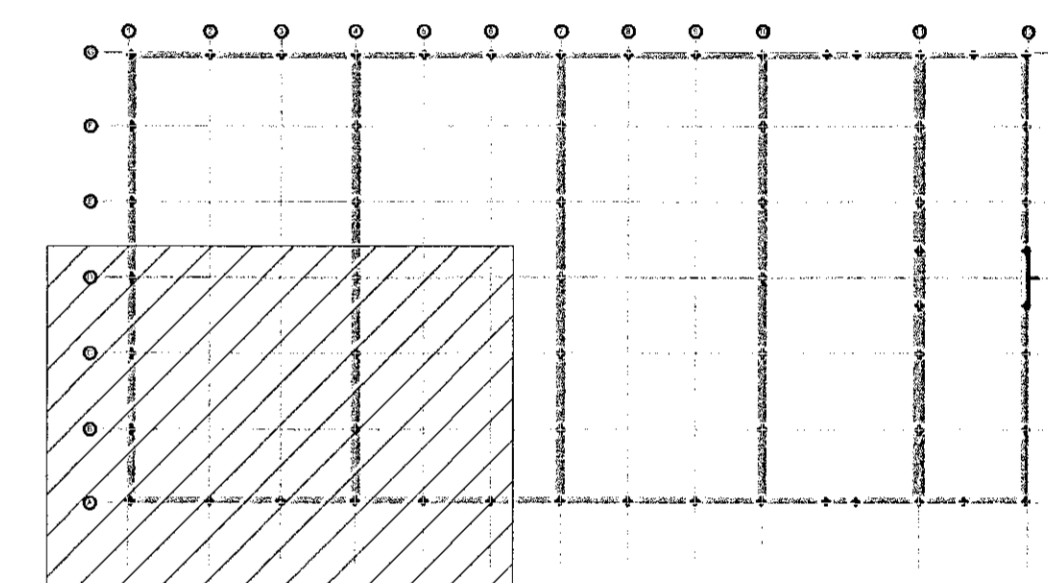

Lykilmynd 1:500

HEILBRIGDISEFTIRLIT  
HAFNARFIJRDAR-  
OG KÓPAVOGSSVÆDIS  
Gagnabrot 5-21/Gagnabrot  
*[Signature]*

<b>VEKTOR</b> - hönnun og ráðgjöf - Stúma 3, 108 Rvk, sí: 554-6650 / 897-5363		Sigurður Halsteinnsson Byggingatekniáæðingur Sí: 030859-7749 email: sigurdur@vektor.is	EINHELLA 4, HAFNARFIRÐI GRUNNLAGNIR GRUNNMYND
Teikn. n. Tilvísan í teikningu	Dr. Dagp.	Formað EK / ÖJ	Teiknað ÖJ
Útgefning 18.06.2019	Vork. nr. 	Mælikvæði 1:100	Teikn. nr. L-07

*[Signature]* kt. 030859-7749  
24/6 2019

