



Samþykkt þann
 26 JUL 2019
 Byggingarfulltrúinn í Hafnarfirði
 F.h. Sigurður Steinar Jónsson

ATH! Þar sem lagnir fara í gegnum sökkulveggi skulu vera 300x300 gót í kóta 100mm neðar en rennislískóti

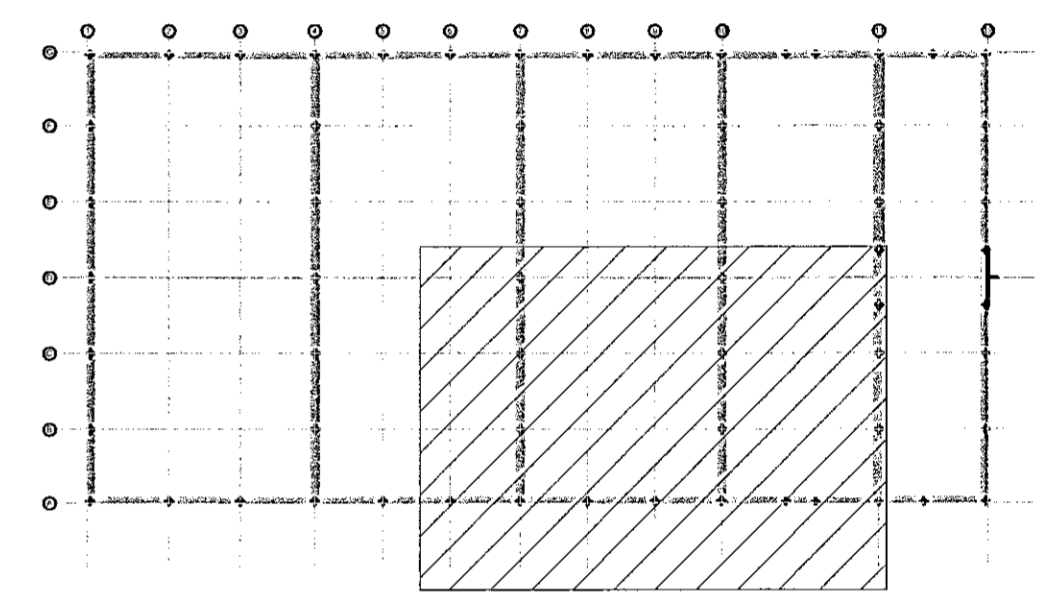

Lykilmynd 1:500

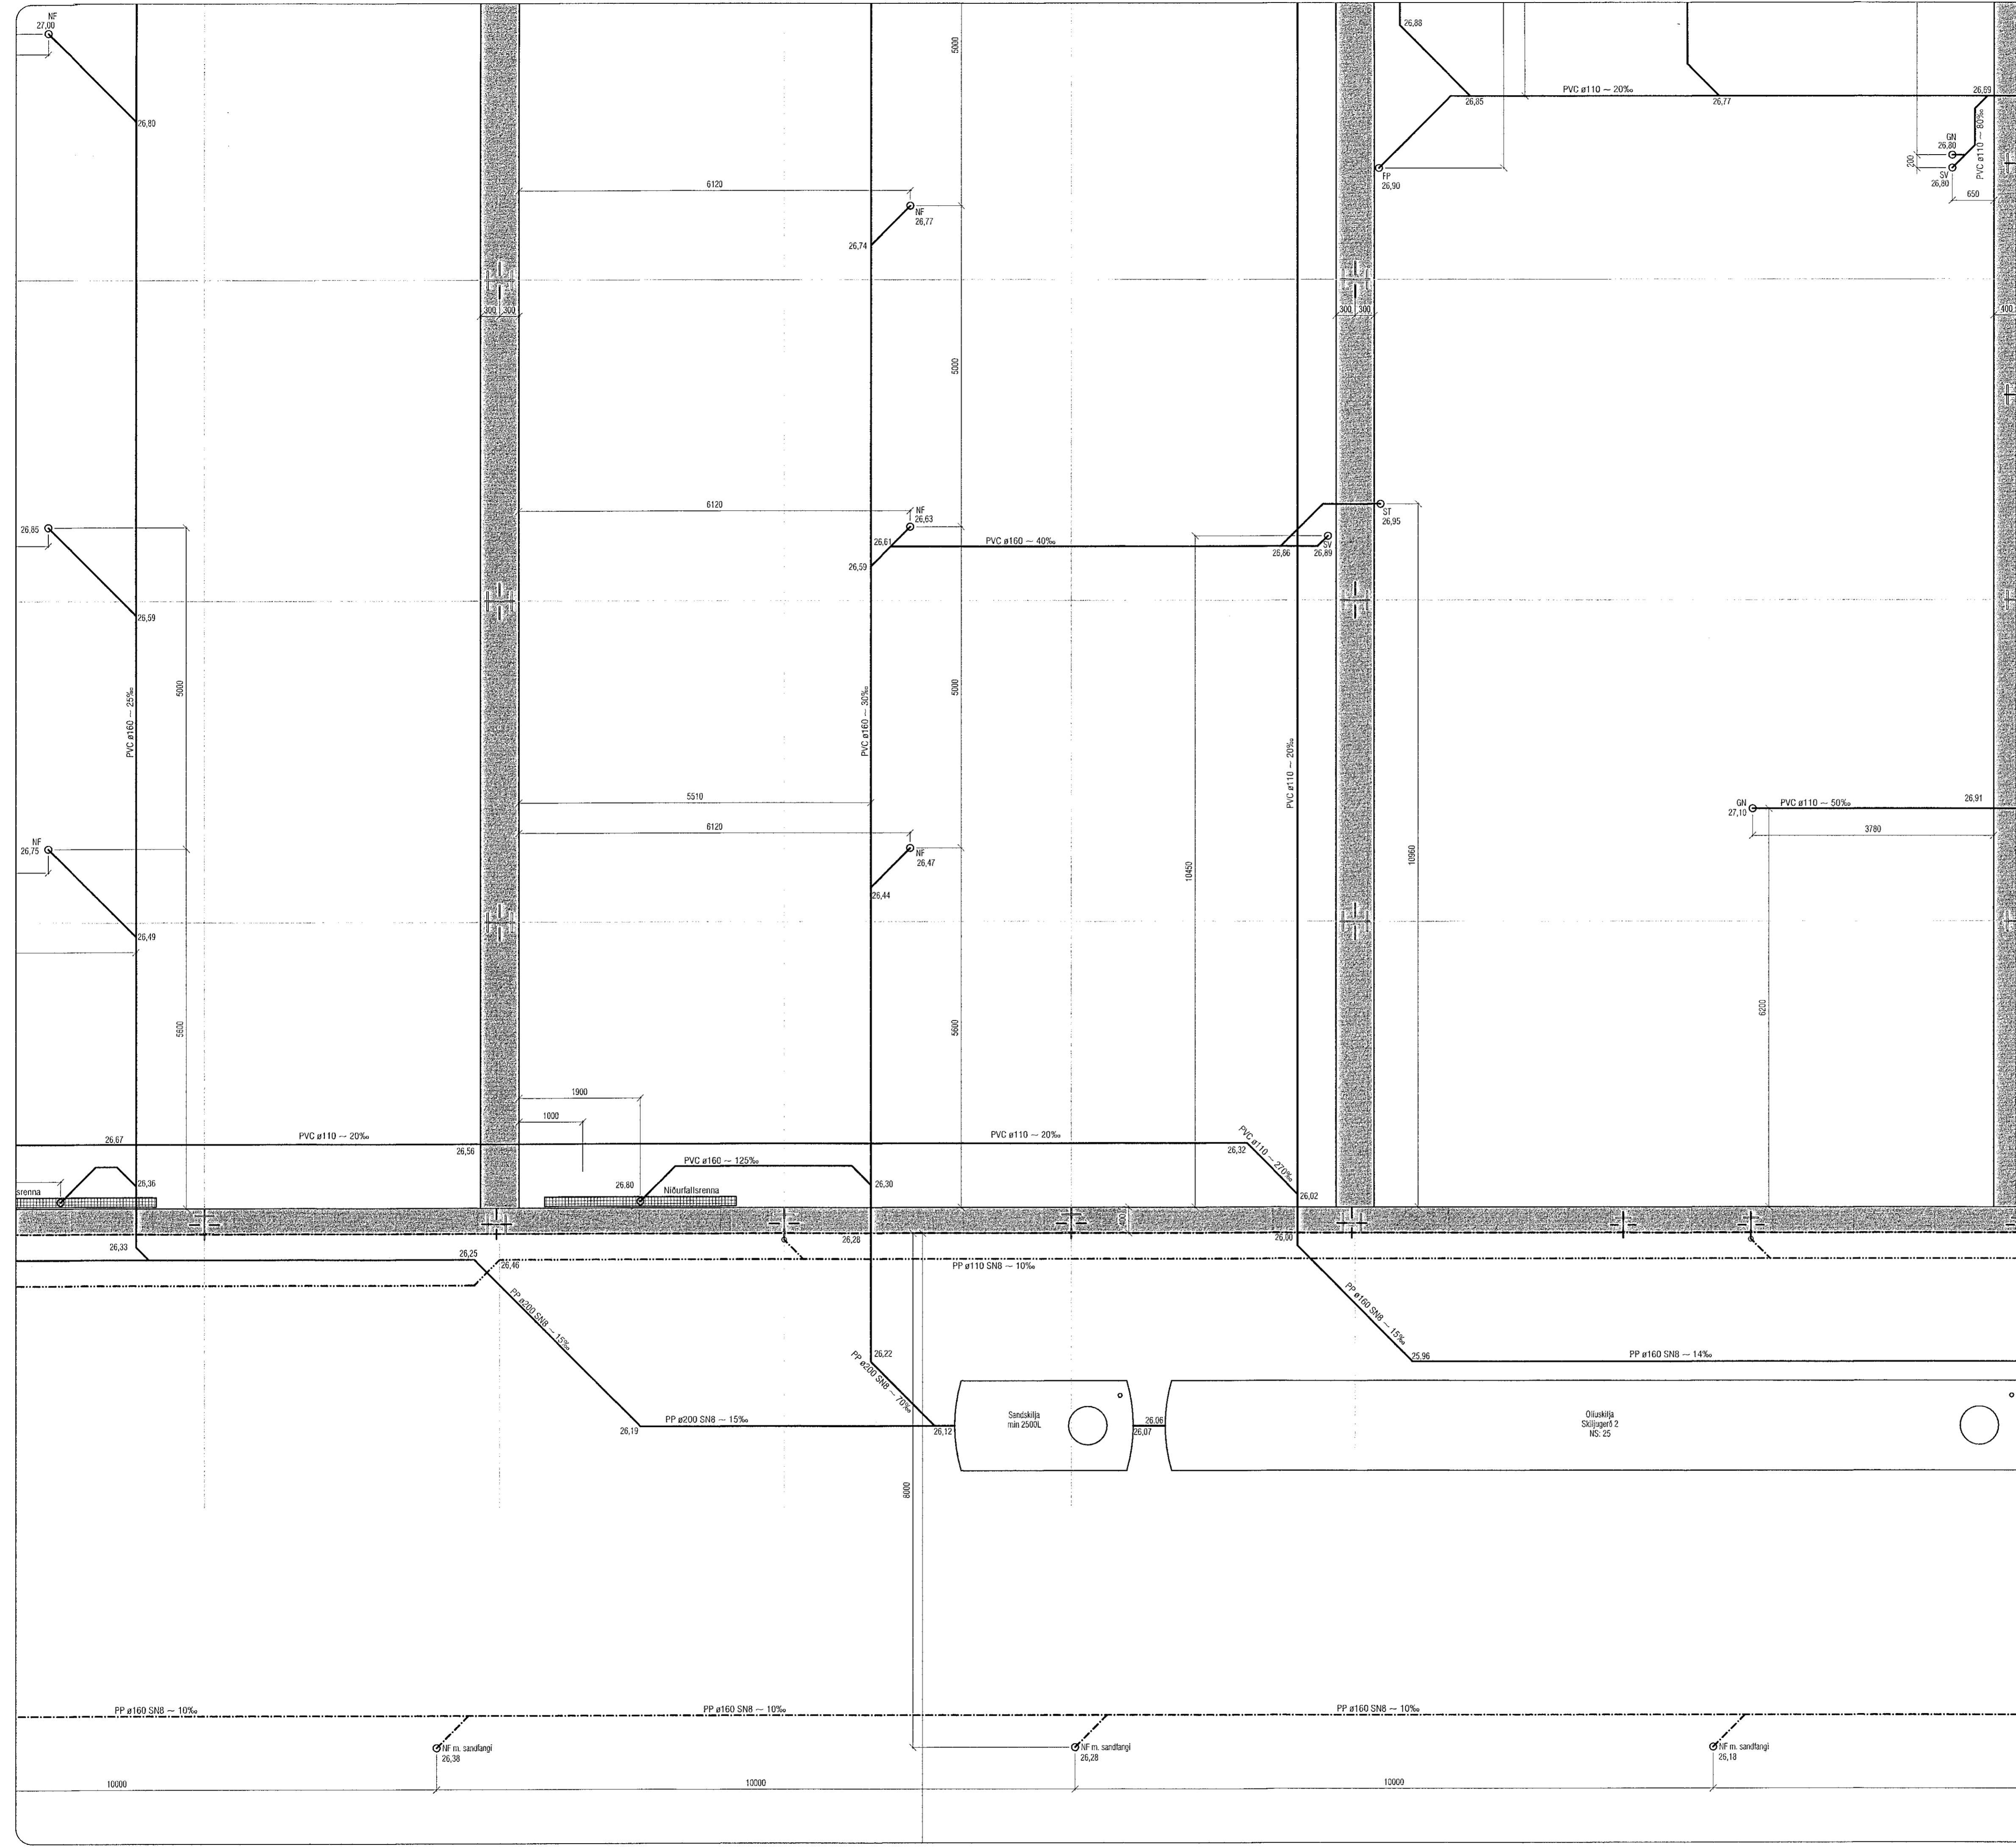

HEILBRIGDISEFTIRLIT
 HAFNARFJARÐAR-
 OG KÓPAVOGSSVÆÐIS
 Gardatorgi 5 - 210 Gardabæ
 23/7 2019 *[Signature]*

VEKTOR - hönnun og ráðgjöf - Stöðmúla 3, 108 Rvk, s. 554-6550 / 897-5363		Sigurður Halsteinnsson Byggingataeknifráeðingur NL 030659-7749 email: sigurdur@vektor.is		EINHELLA 4, HAFNARFIRÐI GRUNNLAGNIR GRUNNMÝND	
Tölun. nr. Skýring <i>[Signature]</i> kt. 030859-7749 26.06.2019	Tölun. nr. Tíðkast Dags.	Tölun. nr. Tíðkast Dags.	Tölun. nr. Tíðkast Dags.	Tölun. nr. Tíðkast Dags.	Tölun. nr. Tíðkast Dags.