

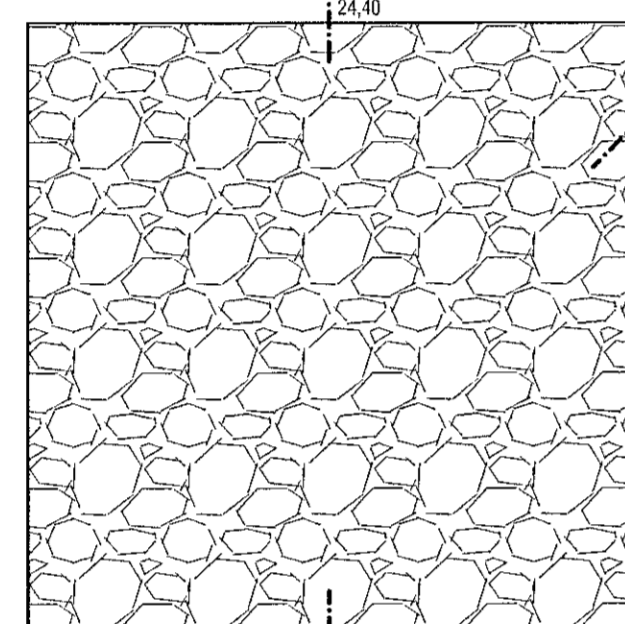


Samþykkt þann
26 JUL 2019
Byggingarfulltrúinn í Hafnarfirði
F.h. Sigurður Steinar Jónsson

ATH! Þar sem lagnir fara í gegnum sökkulveggi skulu vera 300x300 gót í kóta 100mm neðar en rennisliskóti

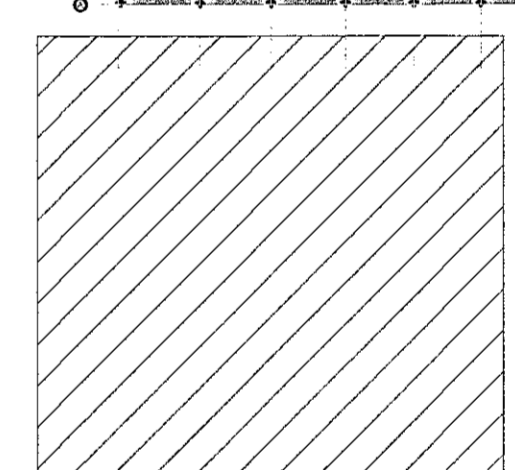

ÞÚK:
Hefti brún pókkgrýfa skal vera í kóta 23,40
Fylla skel grýfa 13 lígum með einótta efni.
Fyrsta lag, komastærð e 50-100, lagþykki 70cm
Annars lag, komastærð e 30-70, lagþykki 50 cm
Eftara lag, þetta e 10-30, lagþykki 50 cm
Efti brún pókkgrýfa skal vera í kóta 25,10
Stærð 16 mm² 1,7 m
Ólun á pókkgrýfa skal setja stuðul.

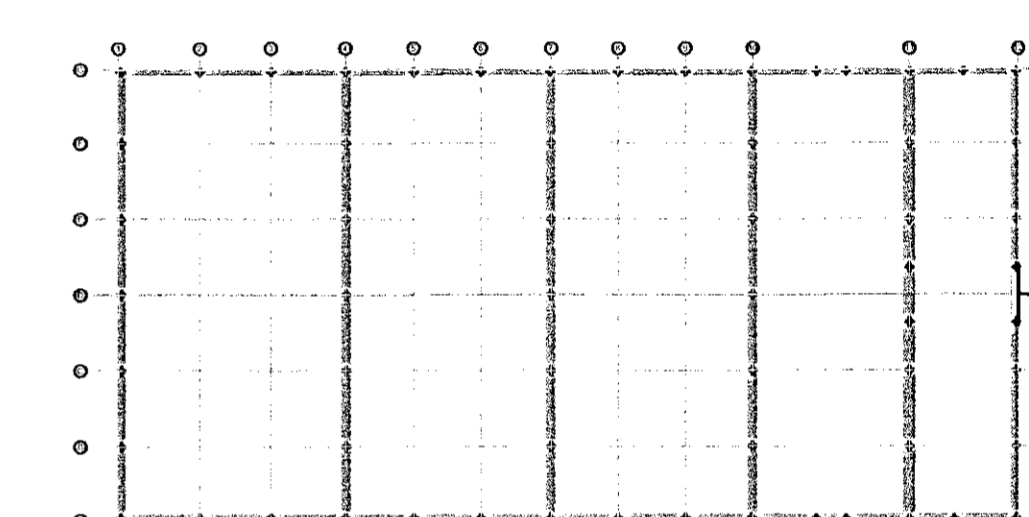

Lykilmynd 1:500

HEILBRIGDISEFTIRLIT
HAFNARFJARDAR-
OG KÓPAVOGSSVÆDIS
Garðatorgi 5 - 210 Garðabæ
[Signature]

VEKTOR - hönnun og ráðgjöf - Stúrnúla 3, 108 Rvk, sí. 554 6650 / 897-5363		Sigurður Halsteinnsson Byggingafræðingur N. 030859-7749 email: sigur@vektor.is		EINHELLA 4, HAFNARFIRÐI GRUNNLAGNIR GRUNNMYND	
Tekn. nr. Fylgiant 4 tekihlög	Dags. 18.06.2019	Ek / ÖJ 1:100	ÖJ 1:100	Tekn. nr. L-10	Dagssetning 18.06.2019

[Signatures and stamps]