




Samþykkt þann
 26 JUL 2019
 Byggingarfulltrúinn í Hafnarfirði
 F.n. Sigurður Steinar Jónsson

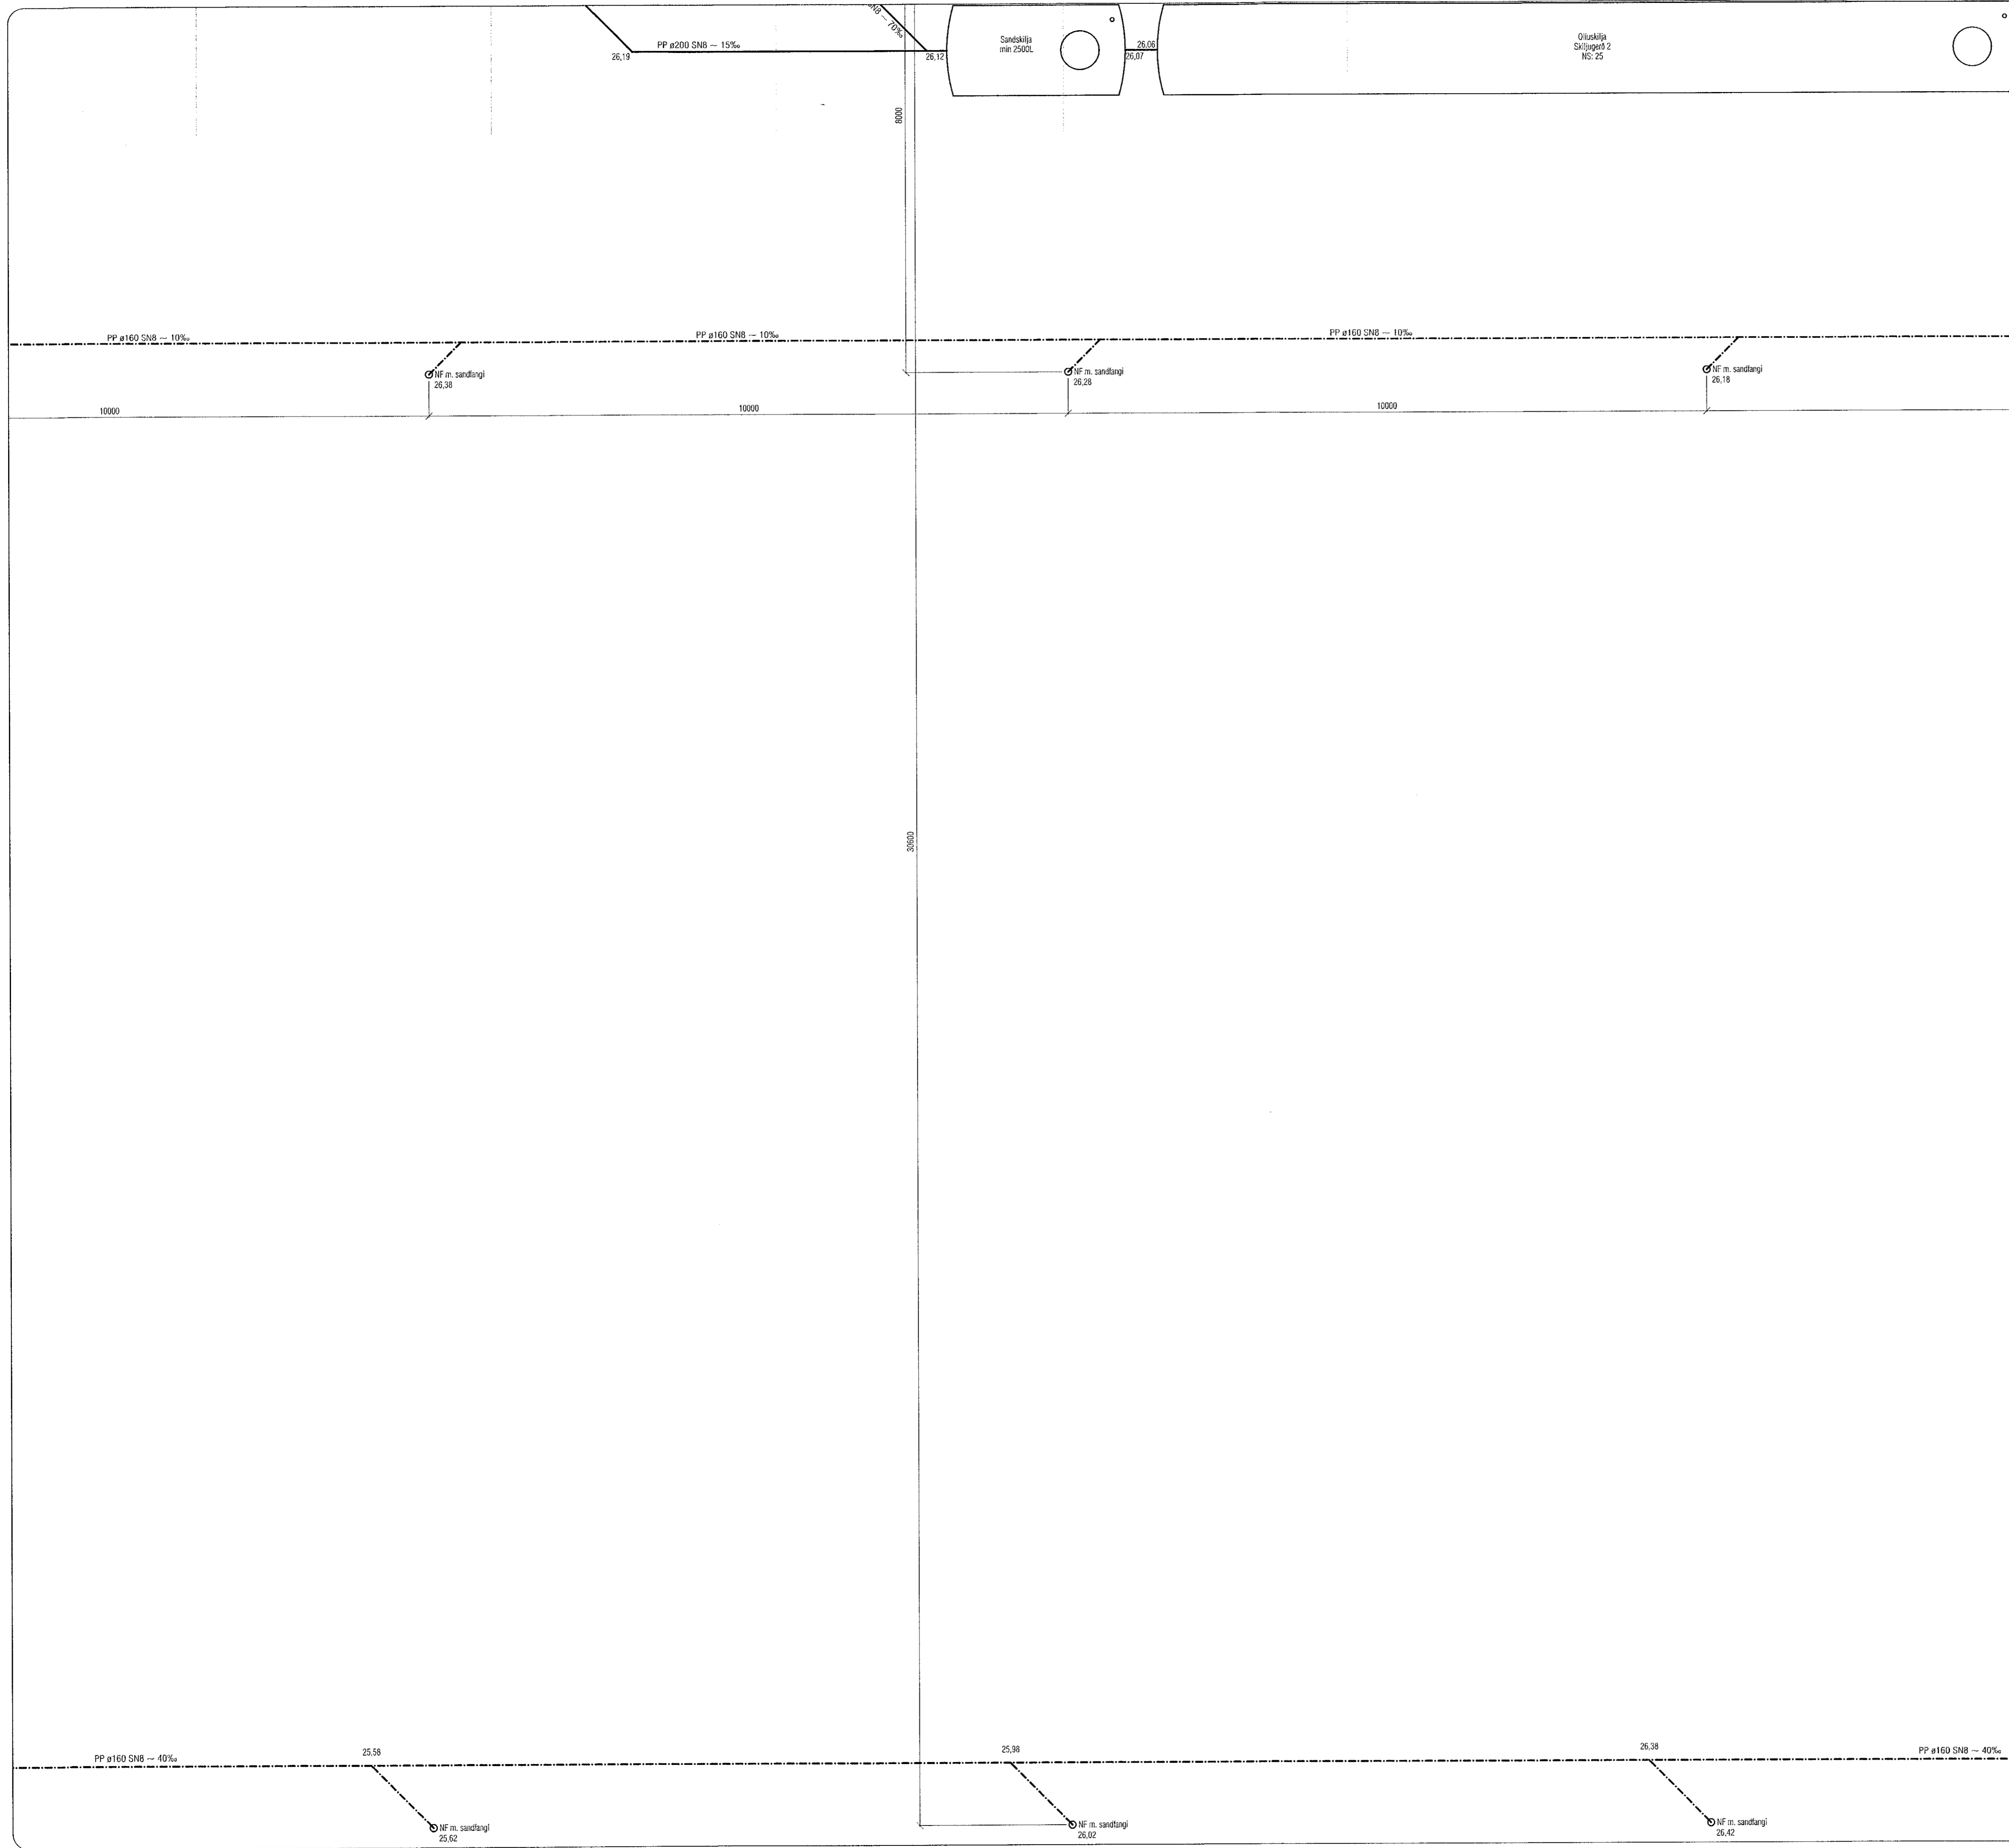

ATH! Þar sem lagnir fara í gegnum sökkulveggi skulu vera 300x300 gót í kóta 100mm neðar en rennsliskóti

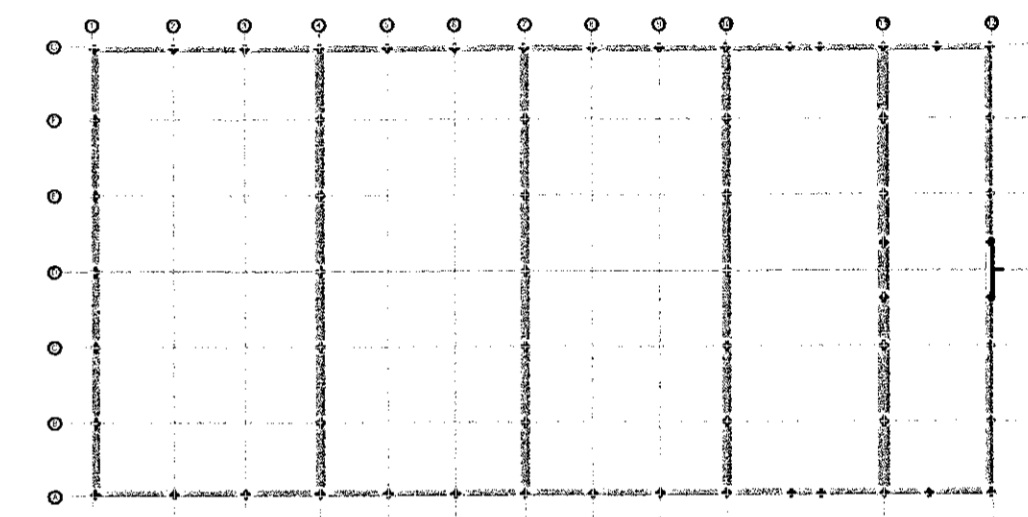

Lykilmynd 1:500

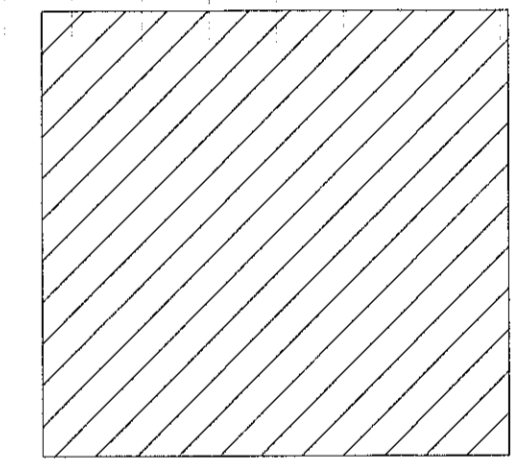

HEILBRIGDISEFTIRLIT
 HAFNARFIJÐAR-
 OG KÓPAVOGSSVÆÐIS
 Garðatorgi 5, 110 Garðabæ
 18.06.2019

VEKTOR - hönnun og ráðgjöf - Síðumúla 3, 108 Rvk, s. 554-6650 / 897-5363		Sigurður Halsteinsson Byggingaáhrifaöngurur Kf. 030859-7749 email: sigur@vektor.is	
Tekn. nr. _____ Tíðsetning & teikningu: _____ Skýring: _____ Dátum: _____		EINHELLA 4, HAFNARFIRÐI GRUNNLAGNIR GRUNNMYND	
Tekn. nr. _____ Dagssetning _____ 18.06.2019		Tekn. nr. _____ Dagssetning _____ 18.06.2019	