



Skýringar:



Skýringar, sjá teikningu 300.

- Frárennisslaginn (skoip)
- Regnvatnslaginn
- Lagnir tengdar í sand og olíuskjú á lóð
- Affall hitaveitu ca. 1m undir malbaks yfirborði
- Kalt vatn

NF á lóð með sandfangi.
Þn Þakniðurfali - Staðsetning skv. teikningu arkitekts.
27.05 Rennishæð lagna

Lagnir í sökkli sjá einnig teikningu 302.

Lagnir á lóð sjá teikningu 310.

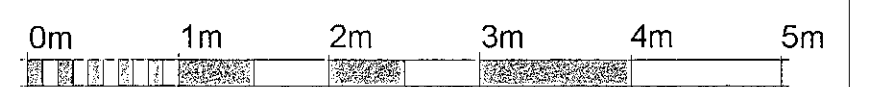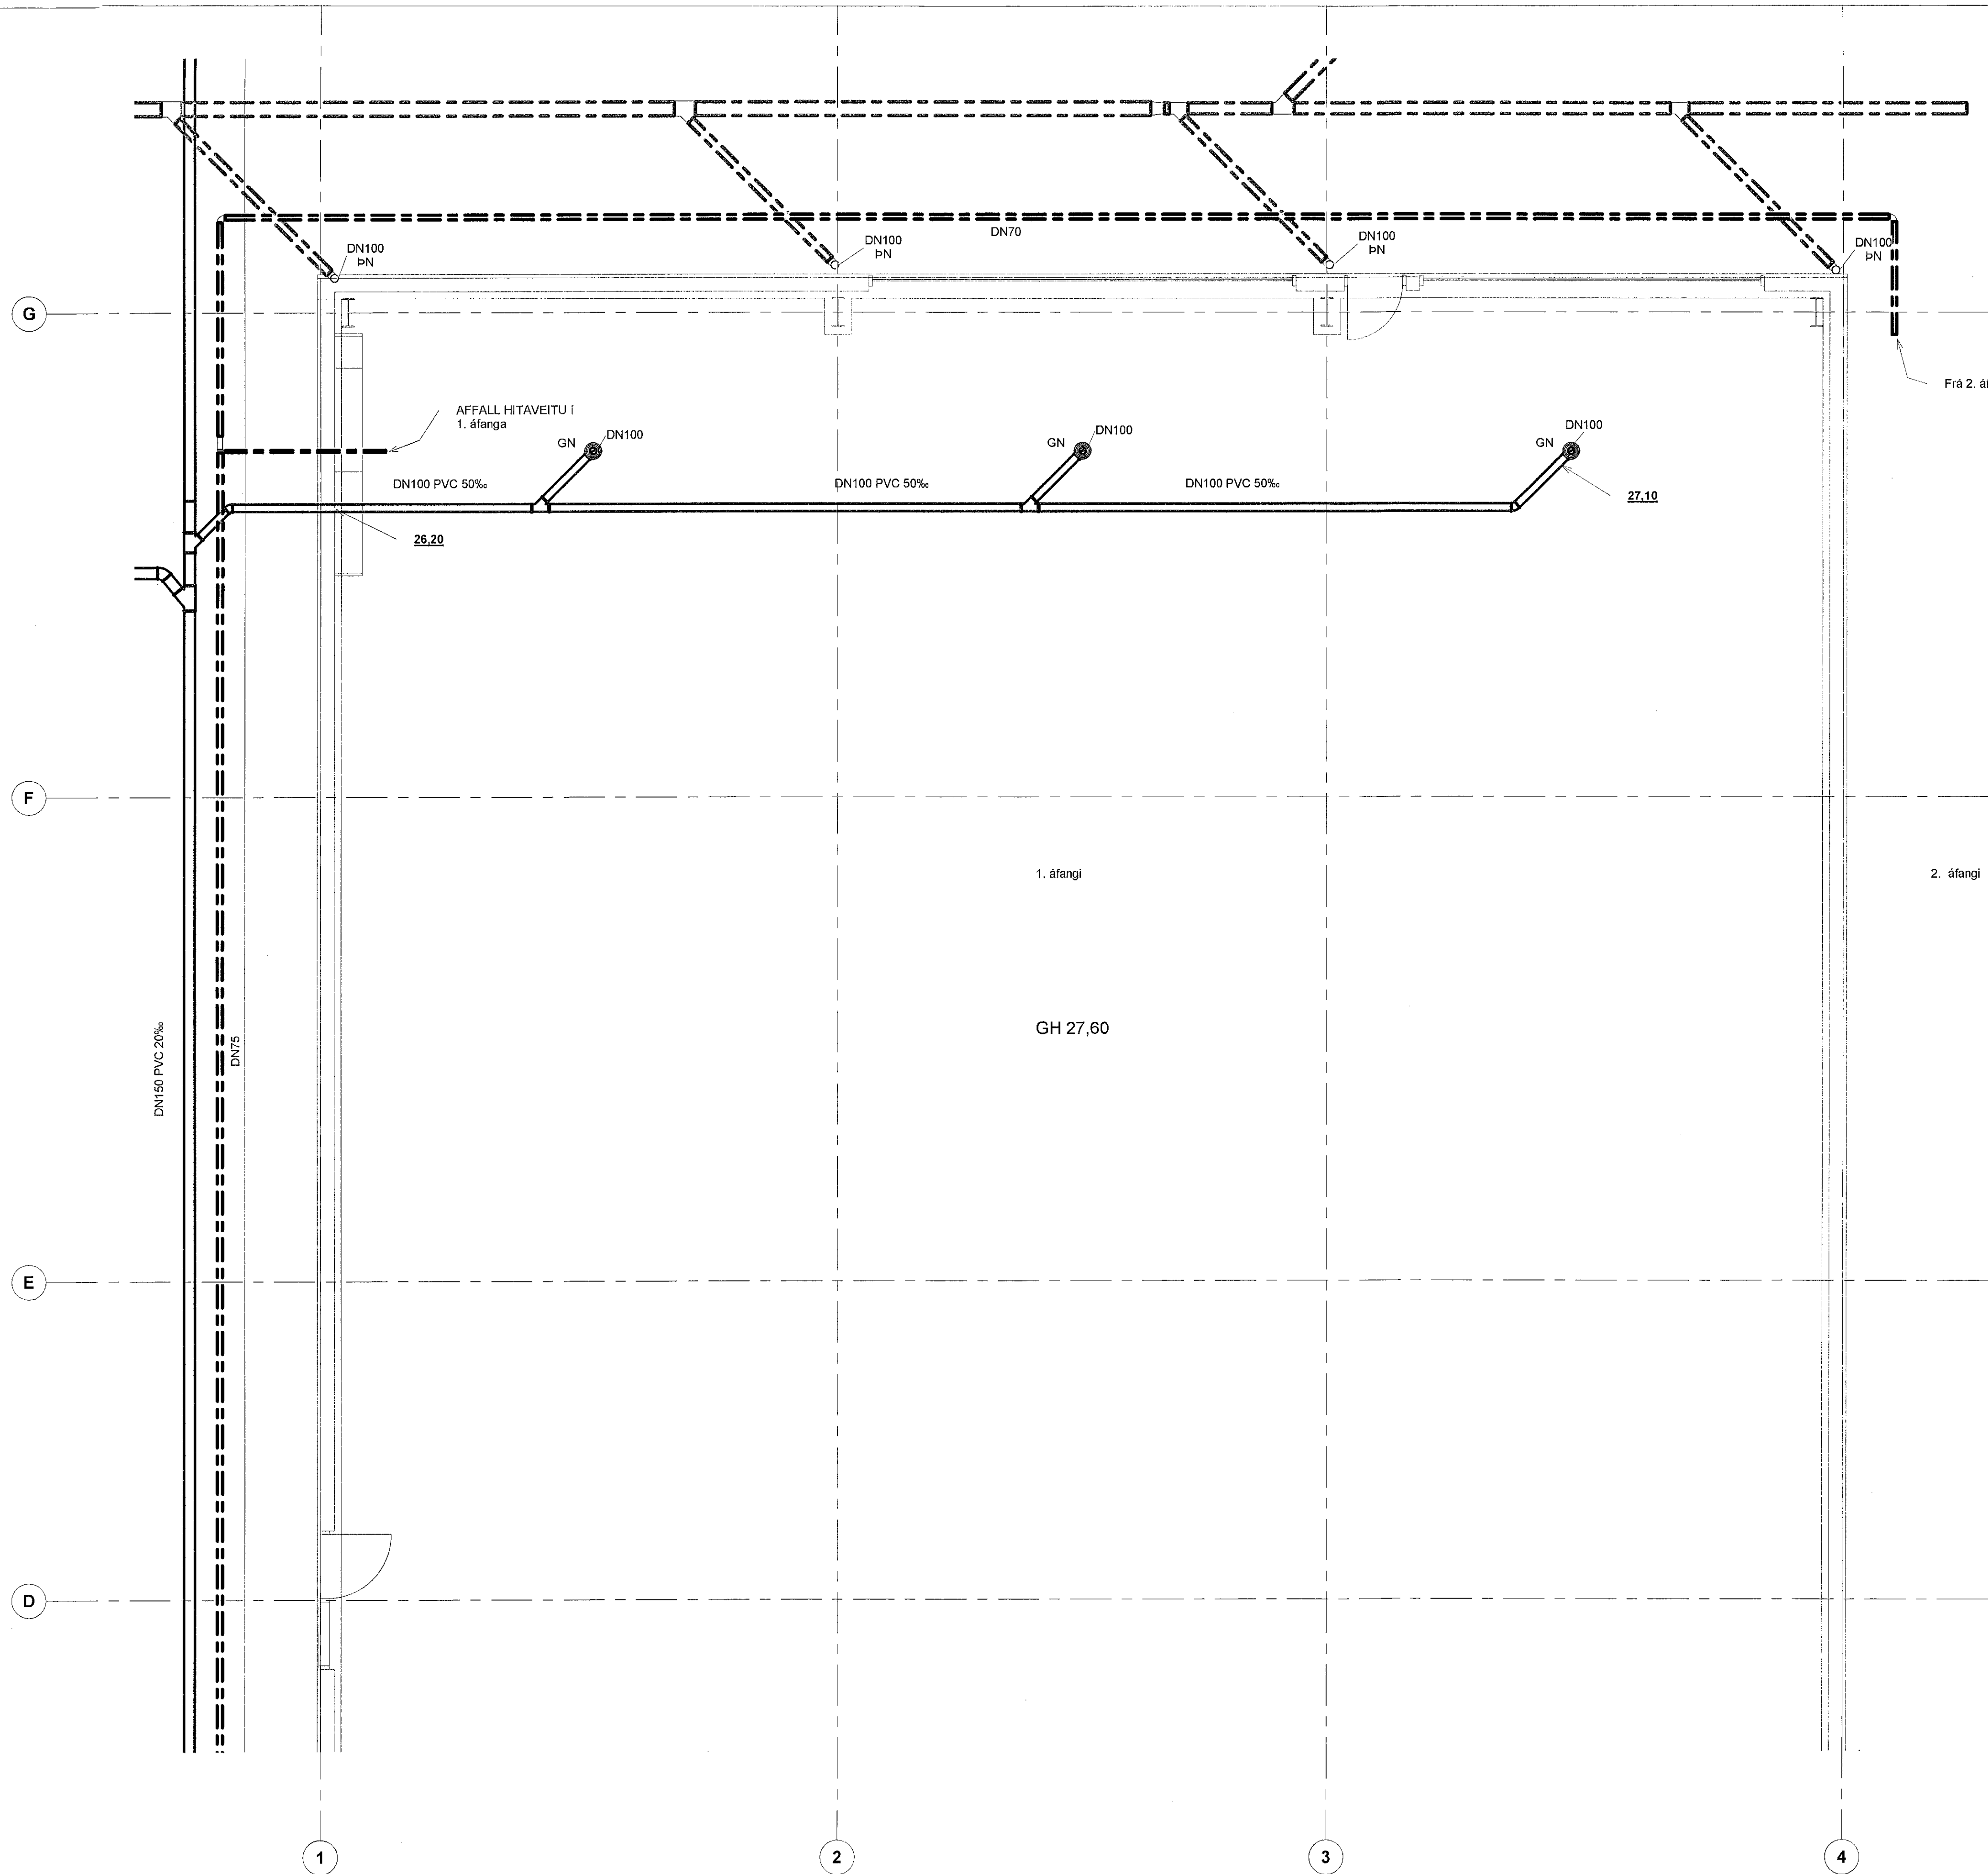

1:50

B	Teikning lagðaró í samræmi við 310	SG	31.07.2019
A	Verkteikning	SG	26.03.2019
Útg.	Breyting	Hönnuður	Daga.

Verkteikning
Fjarðargata 13-15
220 Hafnarfirður
Sími: 565-5640
www.strendingur.is
strendingur@strendingur.is

Í samræmi við aðaluppdrátt frá: PP-Verk
Dagsetning og útgáfa aðaluppdráttar: 06.11.2018 Útgáfa A
Hönnuður: Sigurður Guðmundsson 191063-7593

Hönnunartíðni: *Sigurður Guðmundsson*
Hönnunartíðni: *Sigurður Guðmundsson* 200367-4729

Einhella 8
1. áfangi
Frárennsli - Grunnmynd Sökkla 1/2

Teiknað / Hannað:	Daga:		
KG/ÁS	26. mars 2019		
Kvarði:	Útgáfa:	Nr. teikningar:	Stærð:
1 : 50	B	301	A1