


Samþykkt þann
12 JUL 2019
Byggingarfulltrúi í Hafnarfirði
F.h. Sigurður Steinar Jónsson

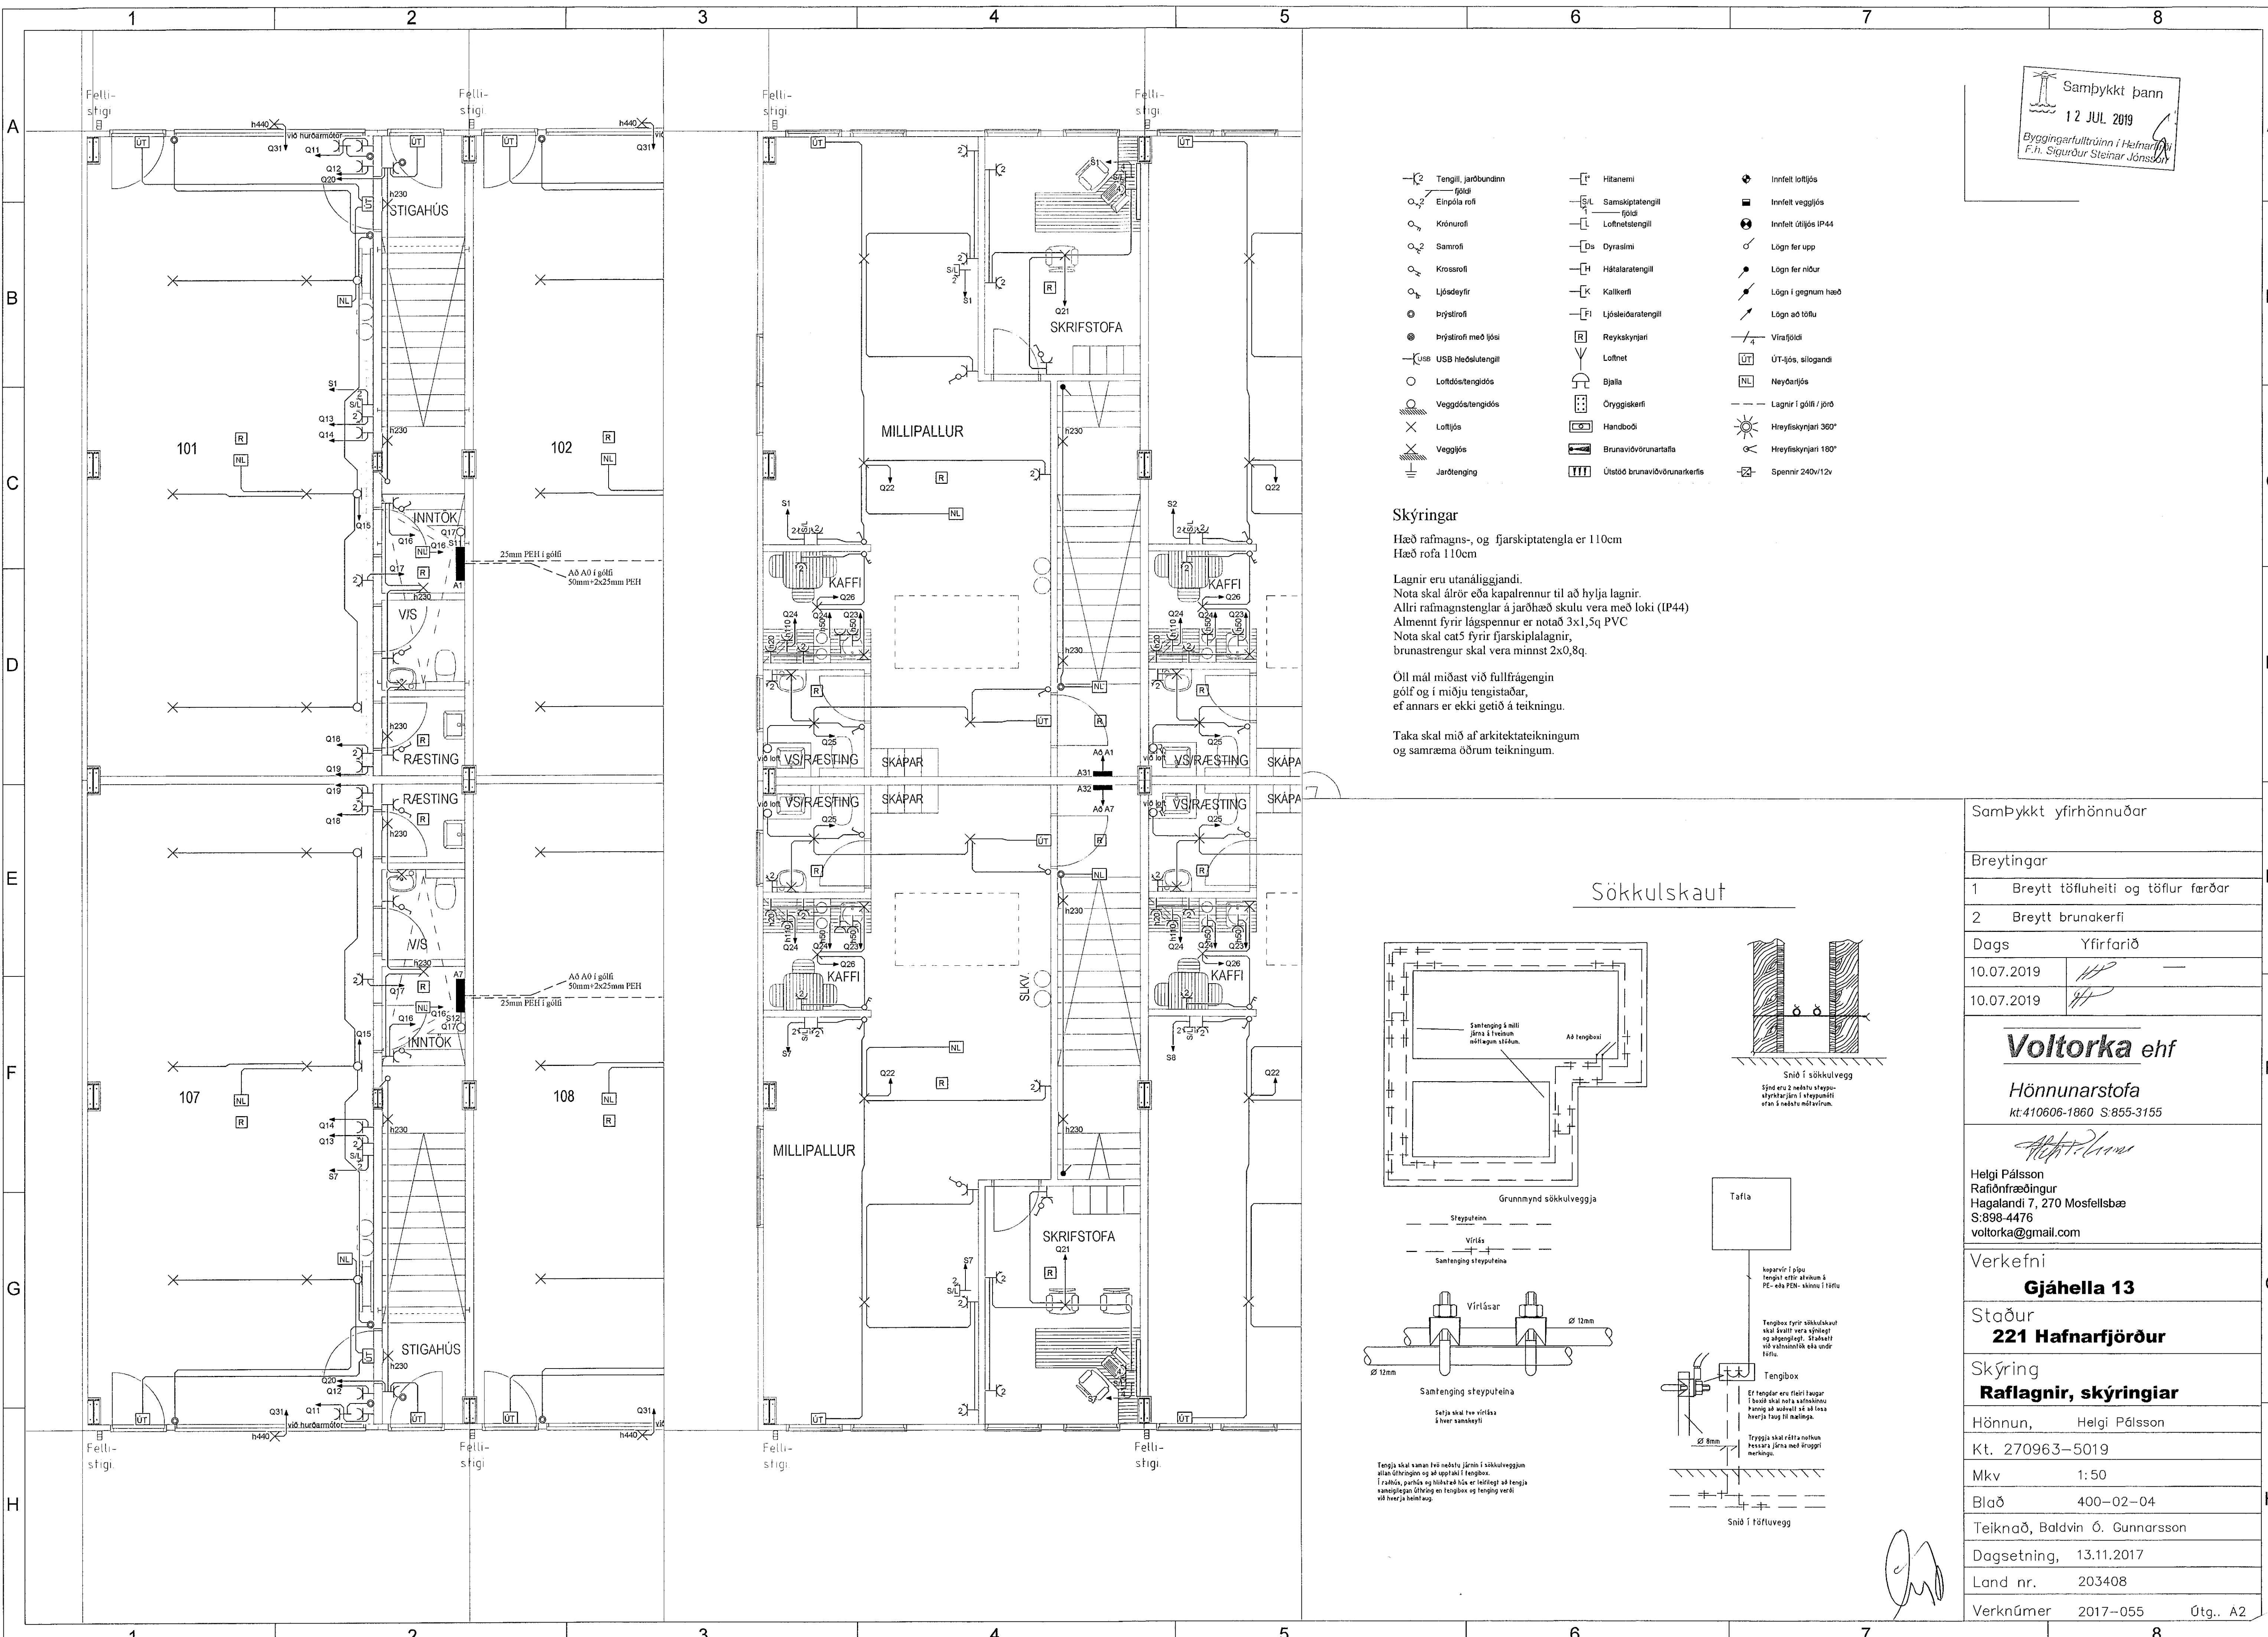

- | | | |
|--|---|--|
| <ul style="list-style-type: none"> ⊖ Tengill, jarðbundinn fjólar ○ Eimpóla rofi ⊕ Krónurofi ⊖ Samrofi ⊖ Krossrofi ⊖ Ljósdeyfir ⊖ Þrýstirofi ⊖ Þrýstirofi með ljósi ⊖ USB hleðslutengill ○ Loftdústengidós ⊖ Veggdústengidós ⊖ Loftljós ⊖ Veggjós ⊖ Jarðtenging | <ul style="list-style-type: none"> ⊖ Hitanemi ⊖ Samakplátutengill ⊖ Lofnetstengill ⊖ Dyralimi ⊖ Hátalaratengill ⊖ Kalkkerfi ⊖ Ljósleiðaratengill ⊖ Reykskýrnari ⊖ Loftnet ⊖ Bjalla ⊖ Öryggikerfi ⊖ Handboði ⊖ Brunavörðunartafa ⊖ Útsið brunavörðunarkerfis | <ul style="list-style-type: none"> ⊖ Innfelt loftljós ⊖ Innfelt veggjós ⊖ Innfelt ljós IP44 ⊖ Lagn fer upp ⊖ Lagn fer niður ⊖ Lagn í gegnum hæð ⊖ Lagn að loftu ⊖ Virafjöldi ⊖ ÚT-ljós, silogandi ⊖ Neyðarljós ⊖ Lagnir í gólf / jörð ⊖ Hreyfiskýrnari 300° ⊖ Hreyfiskýrnari 180° ⊖ Spennir 240V/12V |
|--|---|--|


Skýringar
Hæð rafmagns-, og fjarskiptatengla er 110cm
Hæð rofa 110cm

Lagnir eru utanliggjandi.
Nota skal úlrör eða kapalrennur til að hylja lagnir.
Allri rafmagnstenglar á jarðhæð skulu vera með loki (IP44)
Almennt fyrir lagspennur er notað 3x1,5q PVC
Nota skal cat5 fyrir fjarskiptalagnir,
brunastrengur skal vera minnst 2x0,8q.

Öll mál miðast við fullfrágengin gólf og í miðju tengistaðar, ef annars er ekki getið á teikningu.

Taka skal mið af arkitektateikningum og samræma öðrum teikningum.

Sökkulskaut

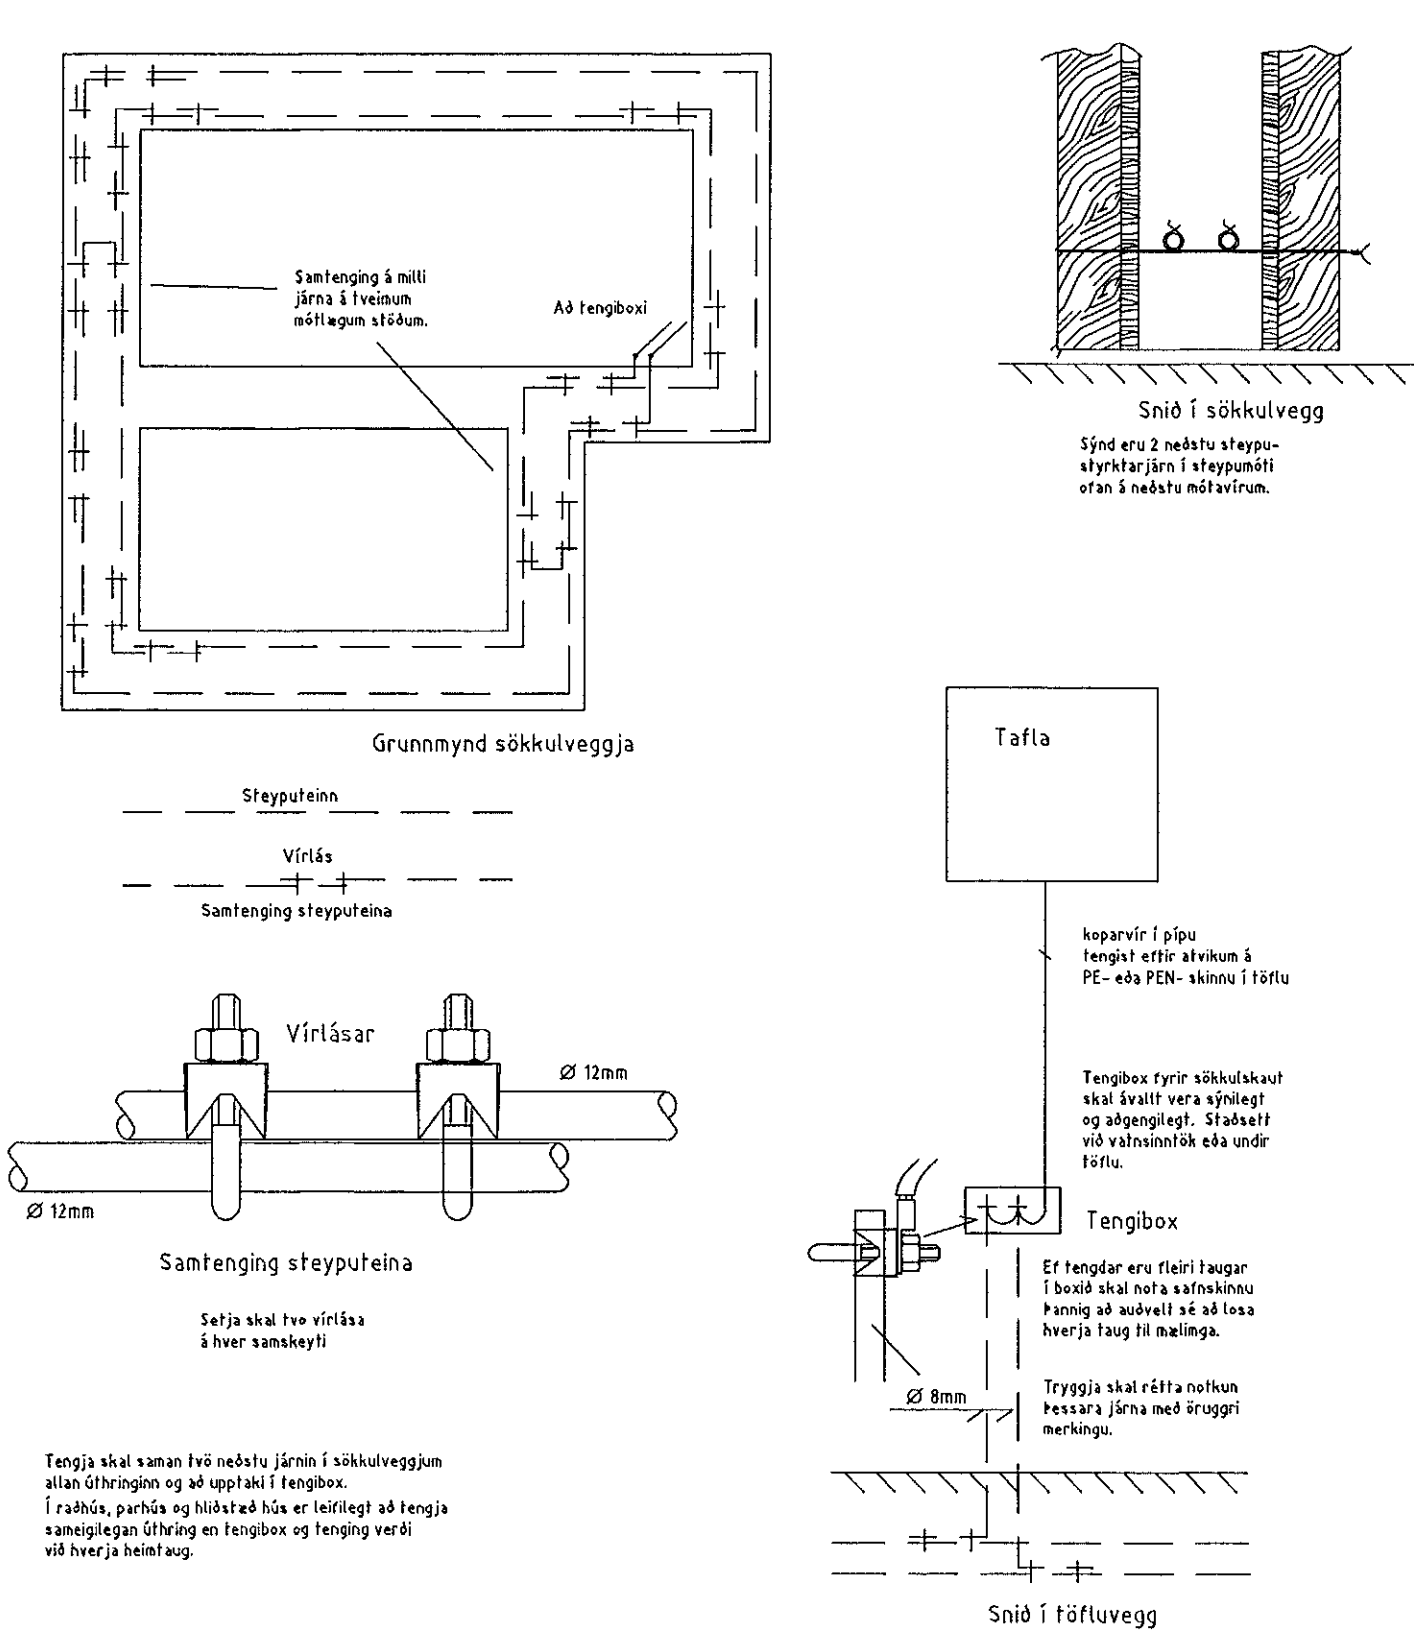

Samþykkt yfirhönnuðar	
Breytingar	
1	Breytt töfluheiti og töflur færðar
2	Breytt brunakerfi
Dags	Yfirfarið
10.07.2019	<i>[Signature]</i>
10.07.2019	<i>[Signature]</i>
Voltorka ehf	
Hönnunarstofa	
Kt. 410606-1860 S: 855-3155	
<i>[Signature]</i>	
Helgi Pálsson Rafionfræðingur Hagalandi 7, 270 Mosfellsbæ S: 898-4476 voltorka@gmail.com	
Verkefni	
Gjáhella 13	
Staður	
221 Hafnarfjörður	
Skýring	
Raflagnir, skýringjar	
Hönnun,	Helgi Pálsson
Kt.	270963-5019
Mkv	1:50
Blað	400-02-04
Teiknað, Baldvin Ó. Gunnarsson	
Dagsetning, 13.11.2017	
Land nr., 203408	
Verknúmer	2017-055 Útg.. A2