


SKÝRINGAR:


ALMENNAR SKÝRINGAR SJÁ TEIKNINGU SDR-0X01 YFIRLITSMYND OG HNISETNING, SJÁ TEIKNINGU SDR-0001.

*MERKT SNID: * Á EINUNGIS VÍÐ UM HÆÐ FÝLLINGAR AÐ STÖÐVEGG, STÖÐVEGGUR ER EINS AÐ ÖÐRU LEITI


Á ÖLL ÚTHORN KOMI ÞRÍKANTLISTAR 25x25 mm.

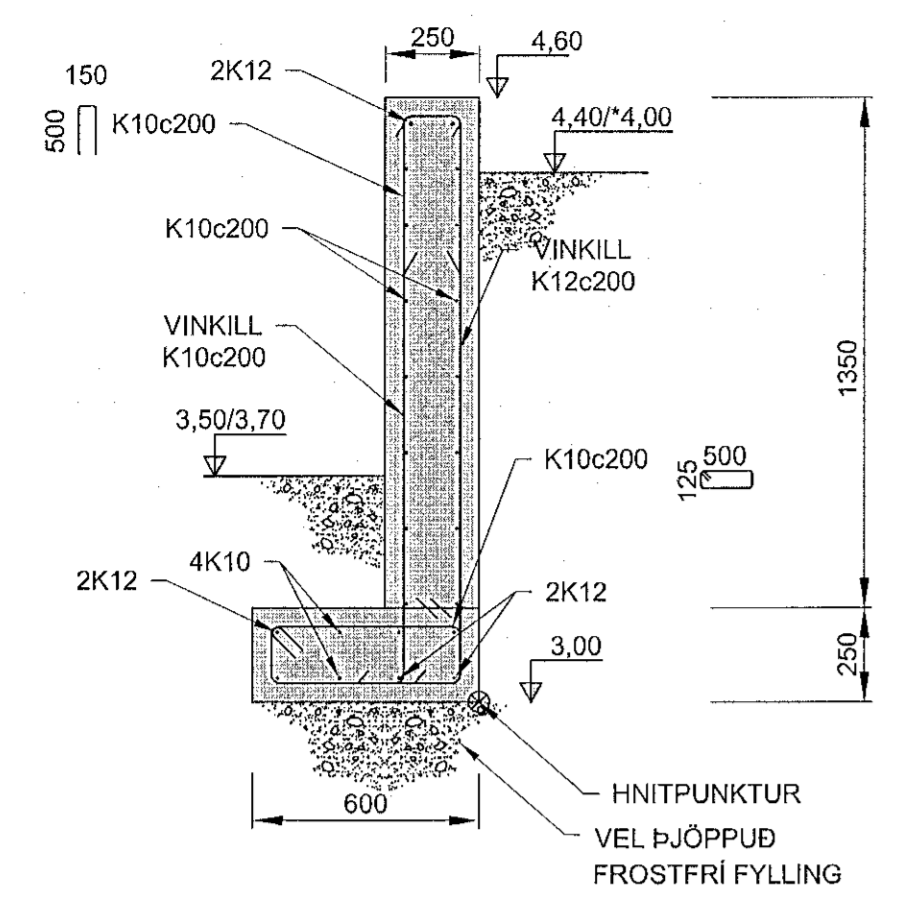


01 SNID (ST01-ST02)
0001 1:20
SNID 01* GILDIR Á MILLI HNITA ST10-ST14 OG ST19-ST20

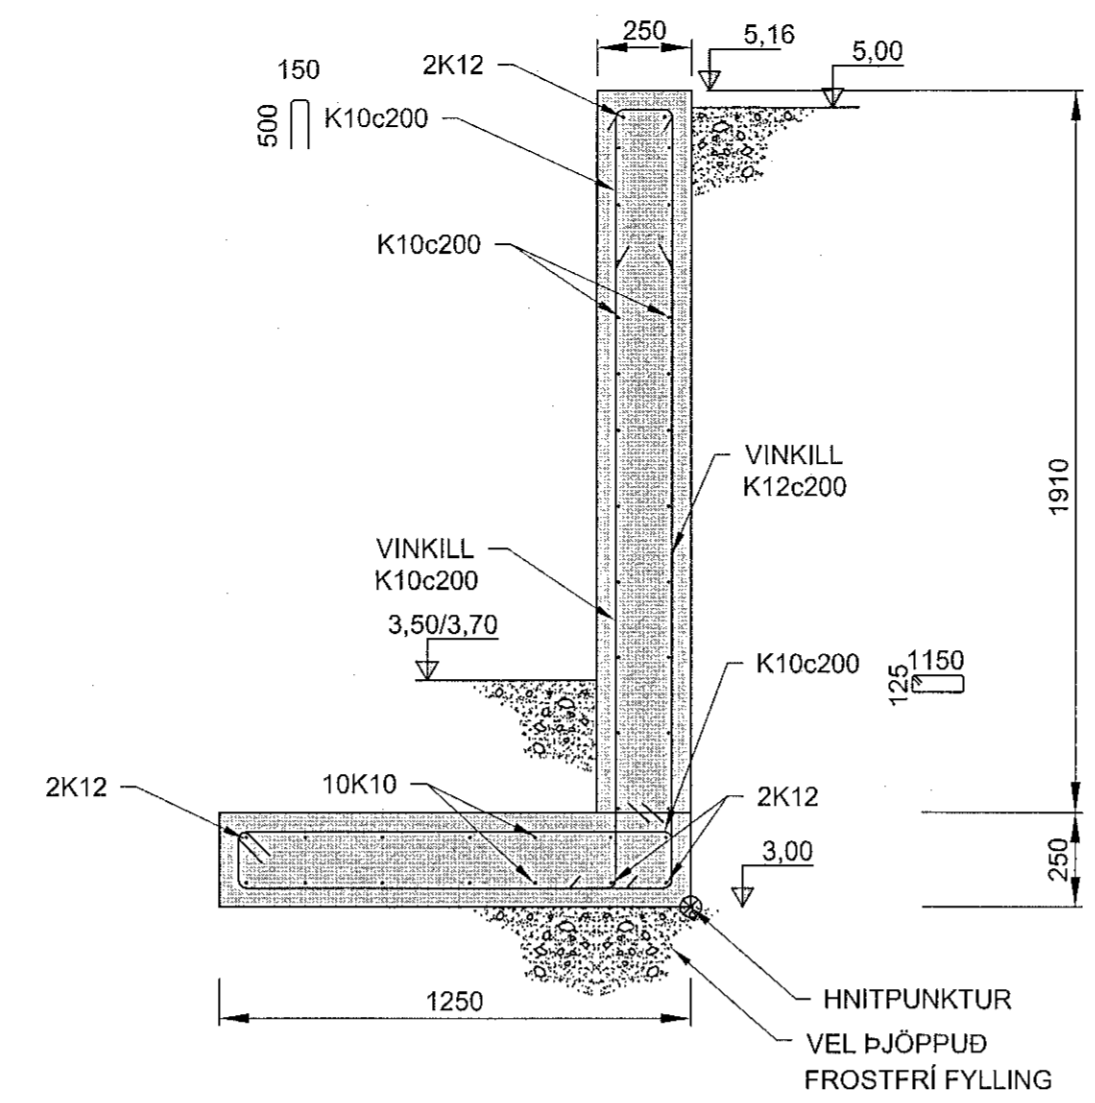

02 SNID (ST02-ST03)
0001 1:20

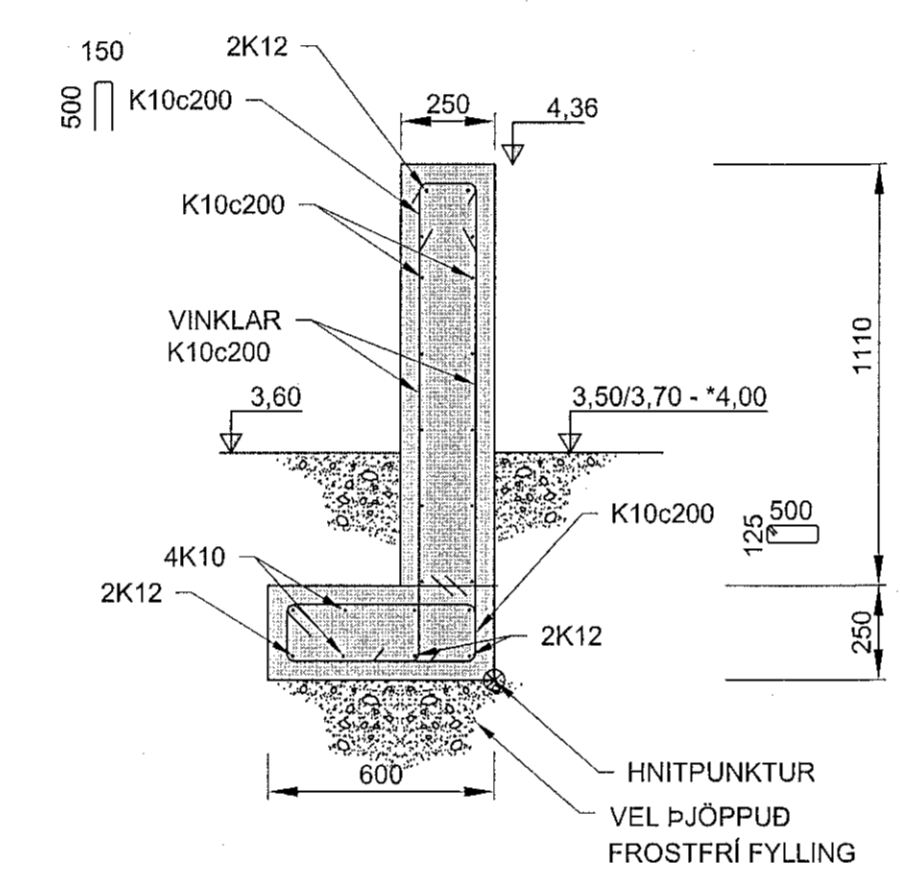

03 SNID (ST16-ST19)
0001 1:20
SNID 03* GILDIR Á MILLI HNITA ST14-ST15

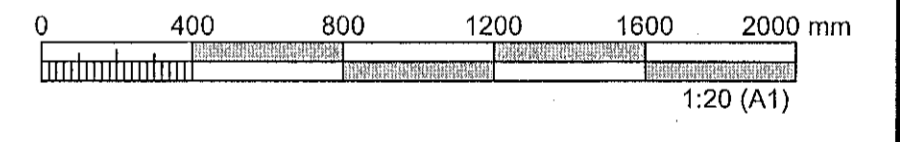

ÚTGÁFUFRILL					
ÚTG.	DAGS.	SKÝRINGAR	HANNAÐ	YFIRF.	SAMB.
01	11.07.2019	BYGGINGARTEIKNING	SMV	AMS	SMV

DAGS. UNDRISKRIFTAR	ADALHÖNUNDIR F.H. MANNVIT (SMP/LOG/KT.)
11/7/2019	
DAGS. UNDRISKRIFTAR	SAMRÆÐINGARHÖNUNDIR F.H. MANNVIT (SMP/LOG/KT.)
11.07.2019	

BYGGT Á ADALUPPDRATTUM - DAGS.: 09.07.2019 - ÚTGÁFA: 02



MANNVIT
Úrðarhvarfi 6 203 Kópavogi Sími: 422 3000 Fax: 422 3001
www.mannvit.is mannvit@mannvit.is Kt. 430572-0169

HEITI VERKS
HLADBÆR - COLAS
ÓSEYRARBRAUT 16
220 - HAFNARFJÖRÐUR

FRUMÚTGÁFA	MKV.	STÆRD
11.07.2019	1:20	A1
VERKNUMER	VERKFLUTI	TEIKNINGANUMER
2110157	000	SDR-0011
ÚTGÁFA	01	